

**Agenzia del Territorio  
CATASTO FABBRICATI  
Ufficio Provinciale di  
Torino**

Dichiarazione protocollo n. TO0522532 del 12/07/2011

Planimetria di u.i.u. in Comune di Cirie'

Piazza Castello

civ. 26

Identificativi Catastali:

Sezione:  
Foglio: 7  
Particella: 275  
Subalterno: 108


Compilata da:  
Simonato Luciano  
Iscritto all'albo:  
Geometri

Prov. Torino

N. 3635


Scheda n. 1

Scala 1:200

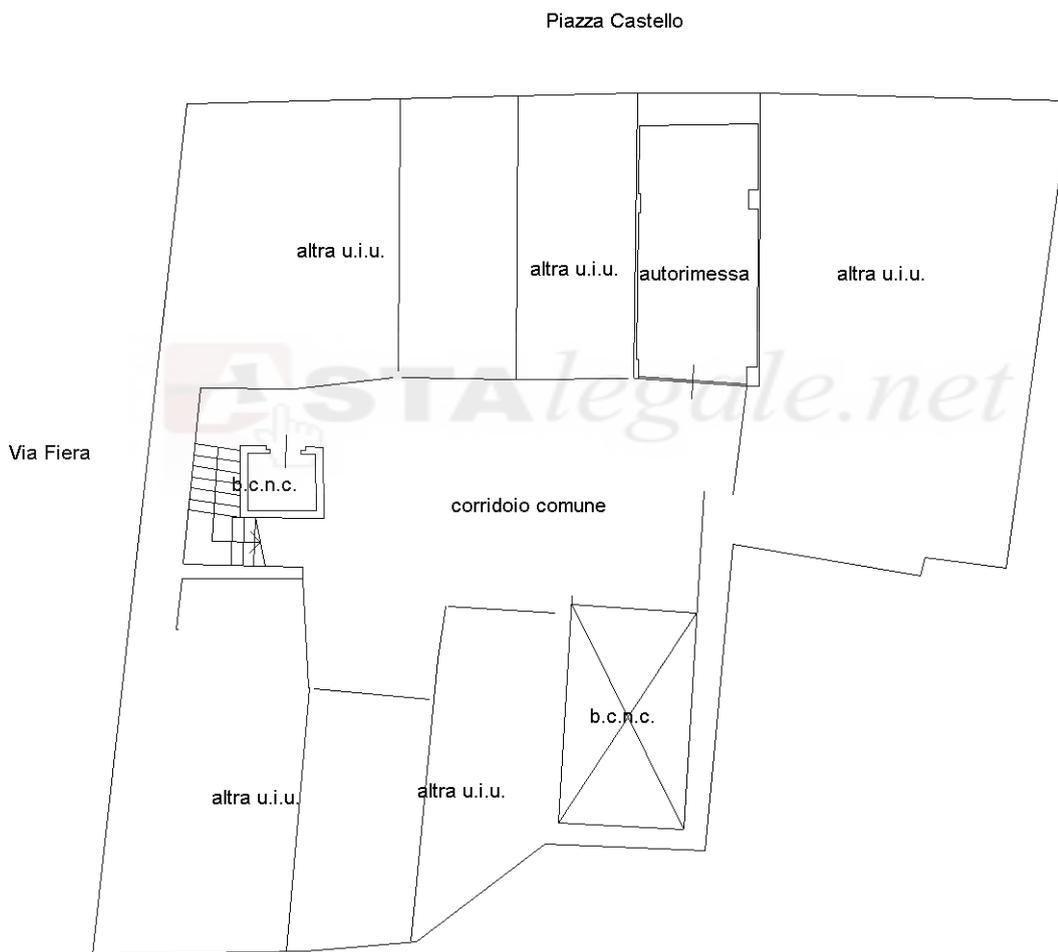

**PIANO SECONDO INTERRATO**

h= 266 cm

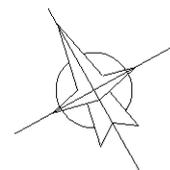

Catasto dei Fabbricati - Situazione al 24/11/2014 - Comune di CIRIE' (C722) - < Foglio: 7 - Particella: 275 - Subalterno: 108 >  
PIAZZA CASTELLO n. 1 piano: S2;

10 metri

Ultima planimetria in atti