

Agenzia delle Entrate
CATASTO FABBRICATI
Ufficio provinciale di
Milano

Dichiarazione protocollo n. M10191243 del 26/04/2016
Pianimetria di u.i.u. in Comune di Legnano
Via Lombardia


Compilata da:
Carugati Puccio
Iscritto all'albo:
Geometri
Prov. Milano
N. 11056

Identificativi Catastali:
Sezione:
Foglio: 44
Particella: 347
Subalterno: 711

civ. 38


Scala 1: 200

Fig. n. 1

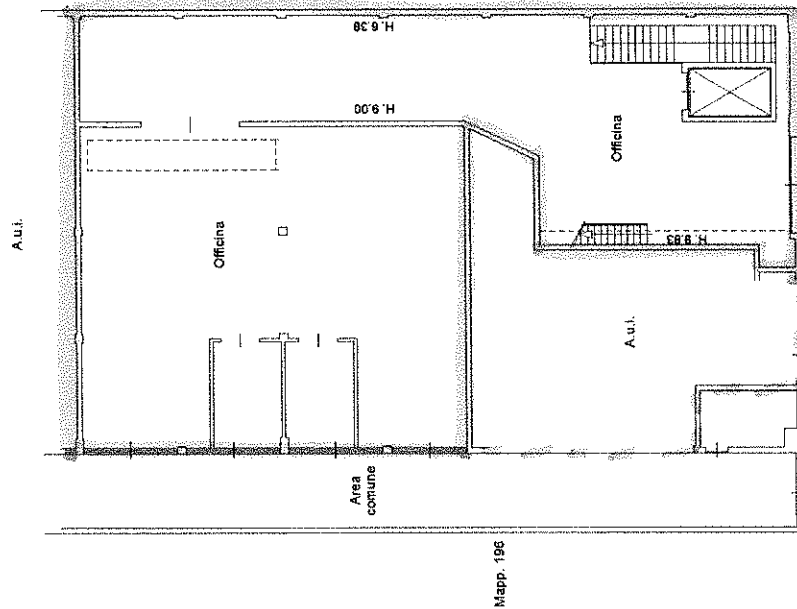


Via Lombardia

PIANTA PRIMO PIANO TERRA

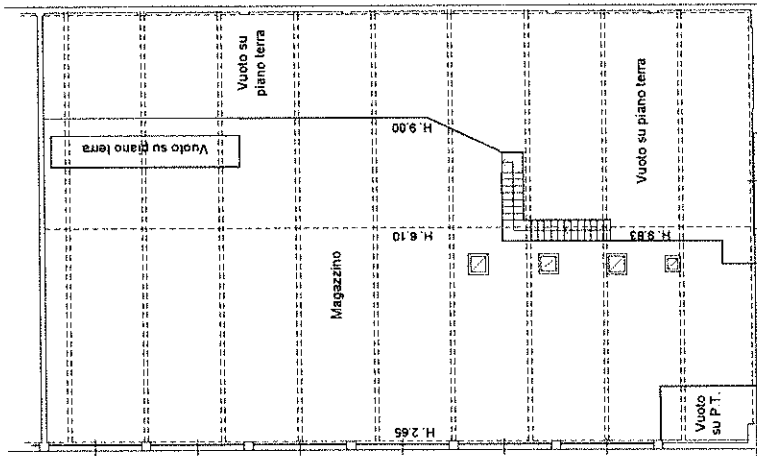

PIANTA PRIMO PIANO SOTTOSTRADA
H. 2.80

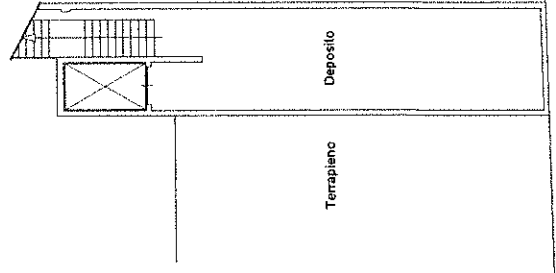

PIANTA PRIMO PIANO

**Agenzia delle Entrate
CATASTO FABBRICATI
Ufficio Provinciale di
Milano**

Dichiarazione protocollo n. MI0191243 del 26/04/2016	
Planimetria di u.i.u. in Comune di Legnano	
Via Lombardia civ. 38	
Identificativi Catastali:	Compilata da:
Sezione:	Carugati Duccio
Foglio: 44	Iscritto all'albo:
Particella: 347	Geometri
Subalterno: 712	Prov. Milano N. 11056

Scheda n. 1 Scala 1:200

