


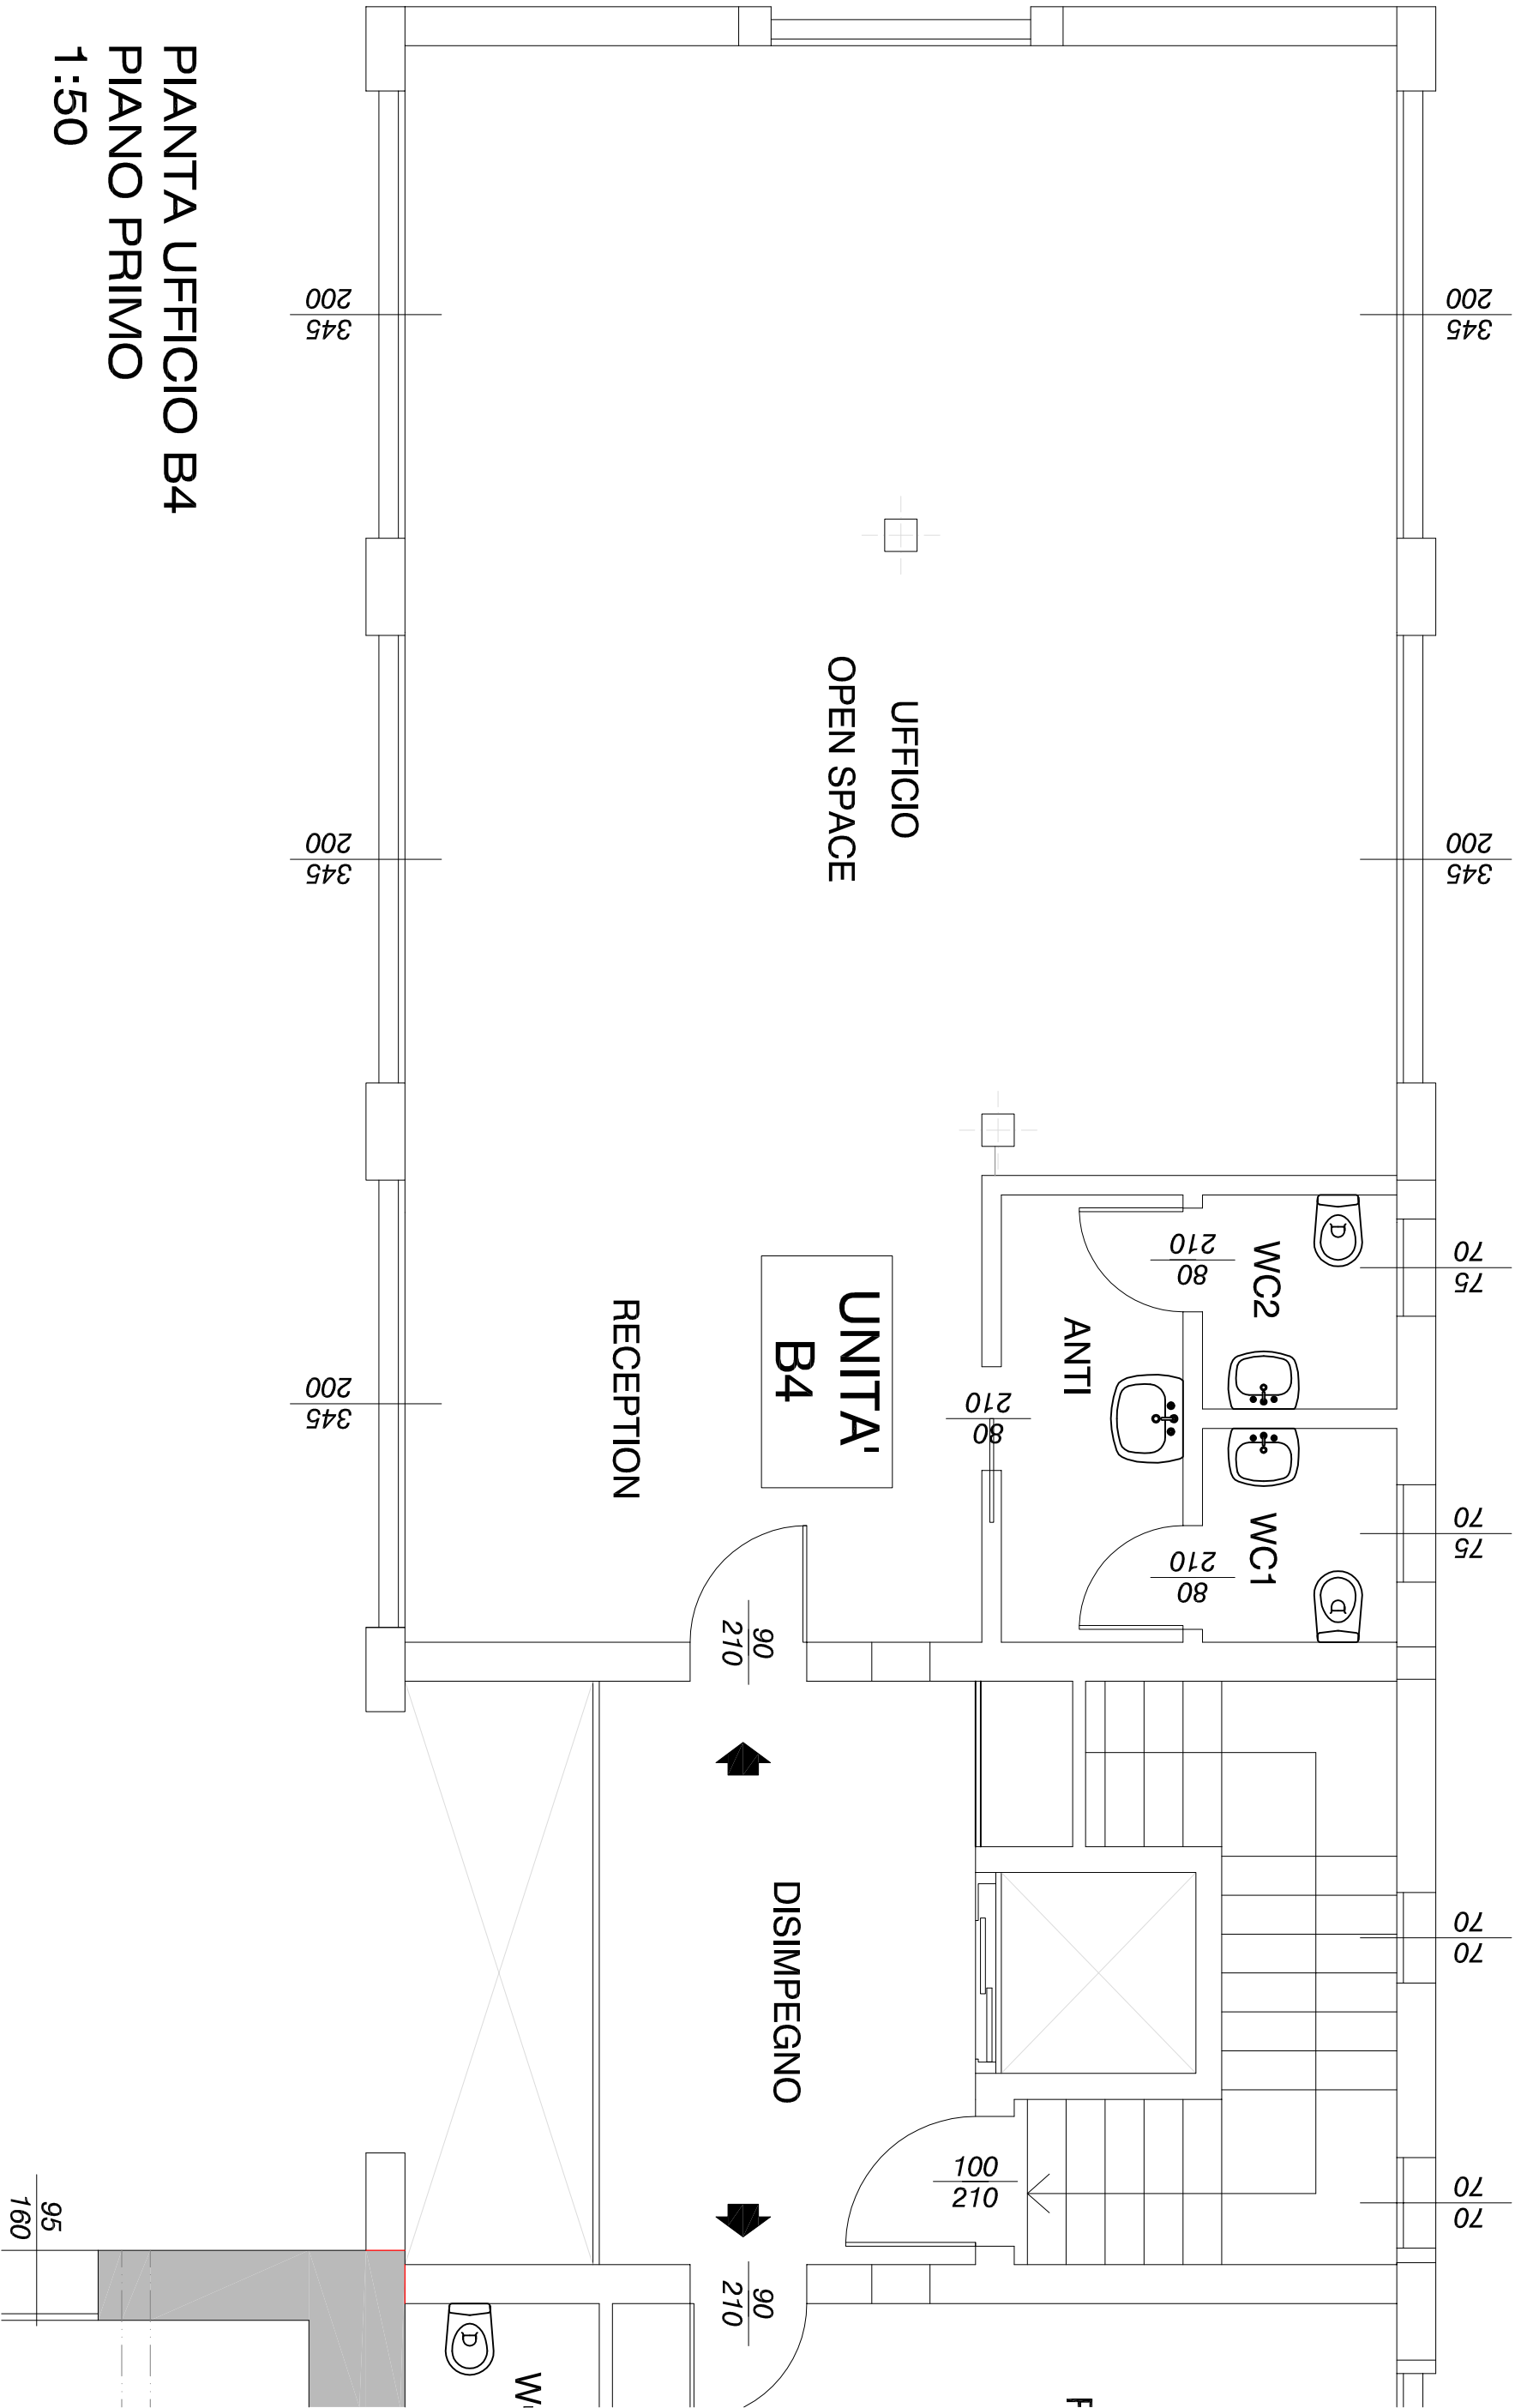

PIANTA UFFICIO B4
PIANO PRIMO
1:50