

**Agenzia del Territorio
CATASTO FABBRICATI
Ufficio Provinciale di
Firenze**

Dichiarazione protocollo n. 000114374 del 27/03/2002

Planimetria di u.i.u. in Comune di Vicchio

Localita' Mattagnano

civ.

Identificativi Catastali:

Sezione:

Foglio: 80

Particella: 227

Subalterno: 502

Compilata da:
Borselli Arrigo



Iscritto all'albo:
Geometri

Prov. Firenze

N. 3382

Scheda n. 1

Scala 1:200

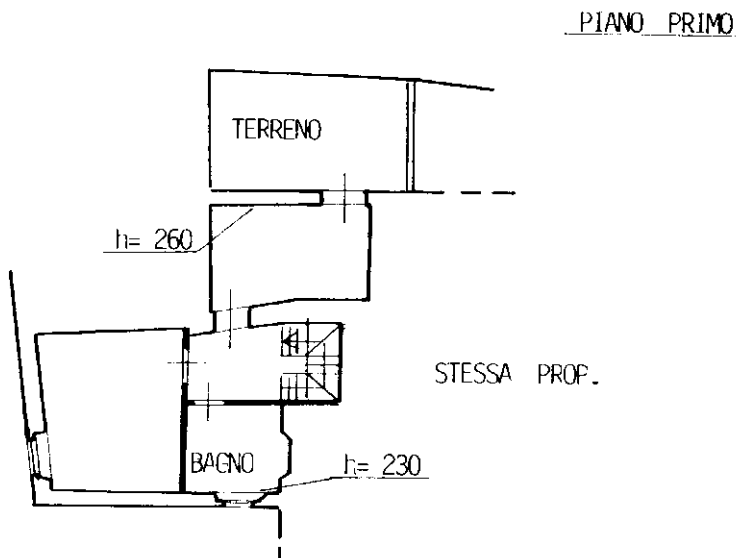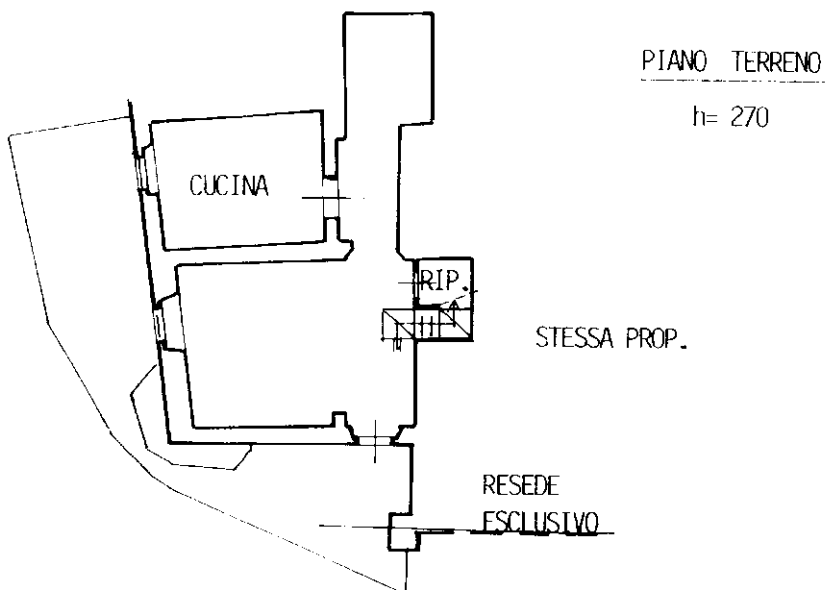

Ultima planimetria in atti

