




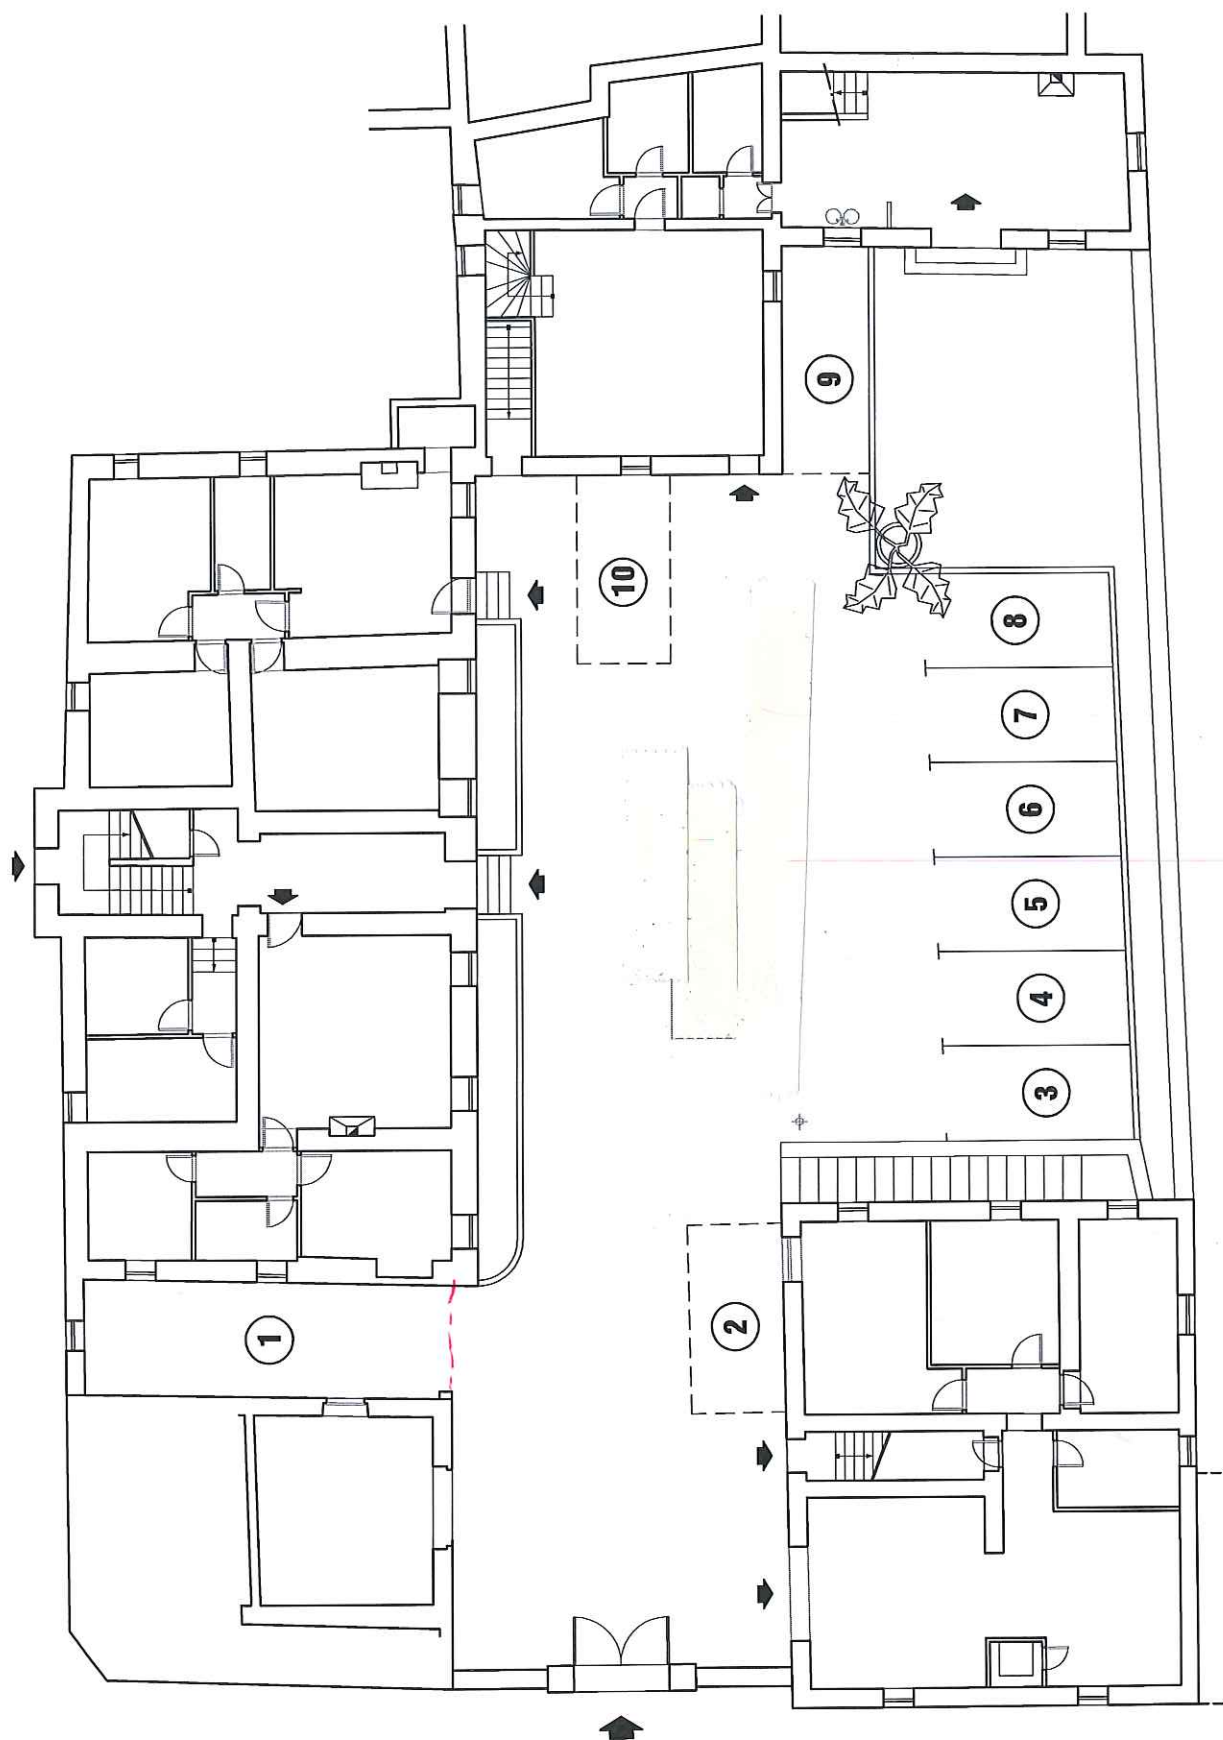

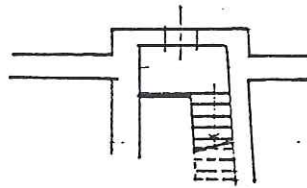

Planimetria di u.i.u. in Comune di PERUGIA via P.ZZA DELLA FONTE - FONTIGNANO civ. 248

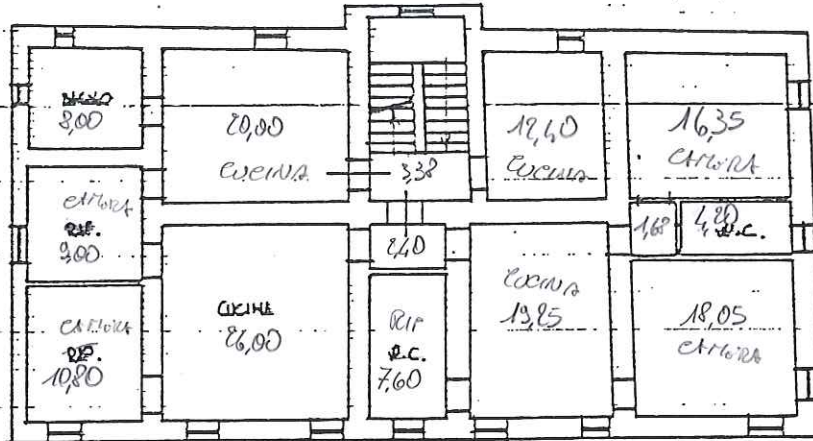

Piano Terra: ingresso


Piano Secondo: soffitte



Coop. CASE PER LAVORATORI
di MARSCIANO

Soc. Coop. a r.l. - MARSCIANO (PG)
IL PRESIDENTE

Anna Maria Comeli

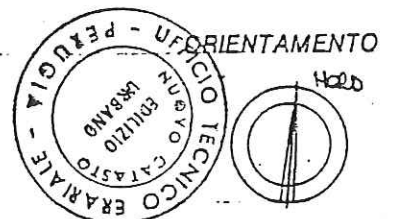

SCALA DI 1:200

Dichiarazione di N.C. ☐
Denuncia di variazione ☒

Compilata dal **GEOM. MODETTI**

GIUSEPPE

Iscritto all'albo dei **GEOMETRI**
della provincia di **PERUGIA** n. **626**
data Firma *Giuseppe Modetti*

RISERVATO ALL'UFFICIO

80 MAG. 1991

23951*911

Identificativi catastali
F. **385**
n. **121** sub. **2**