


ALLEGATO 1

**PROGETTO APPROVATO DAL  
COMUNE DI  
L'AQUILA**

PIANTA DEL SEMINTERRATO 1:100

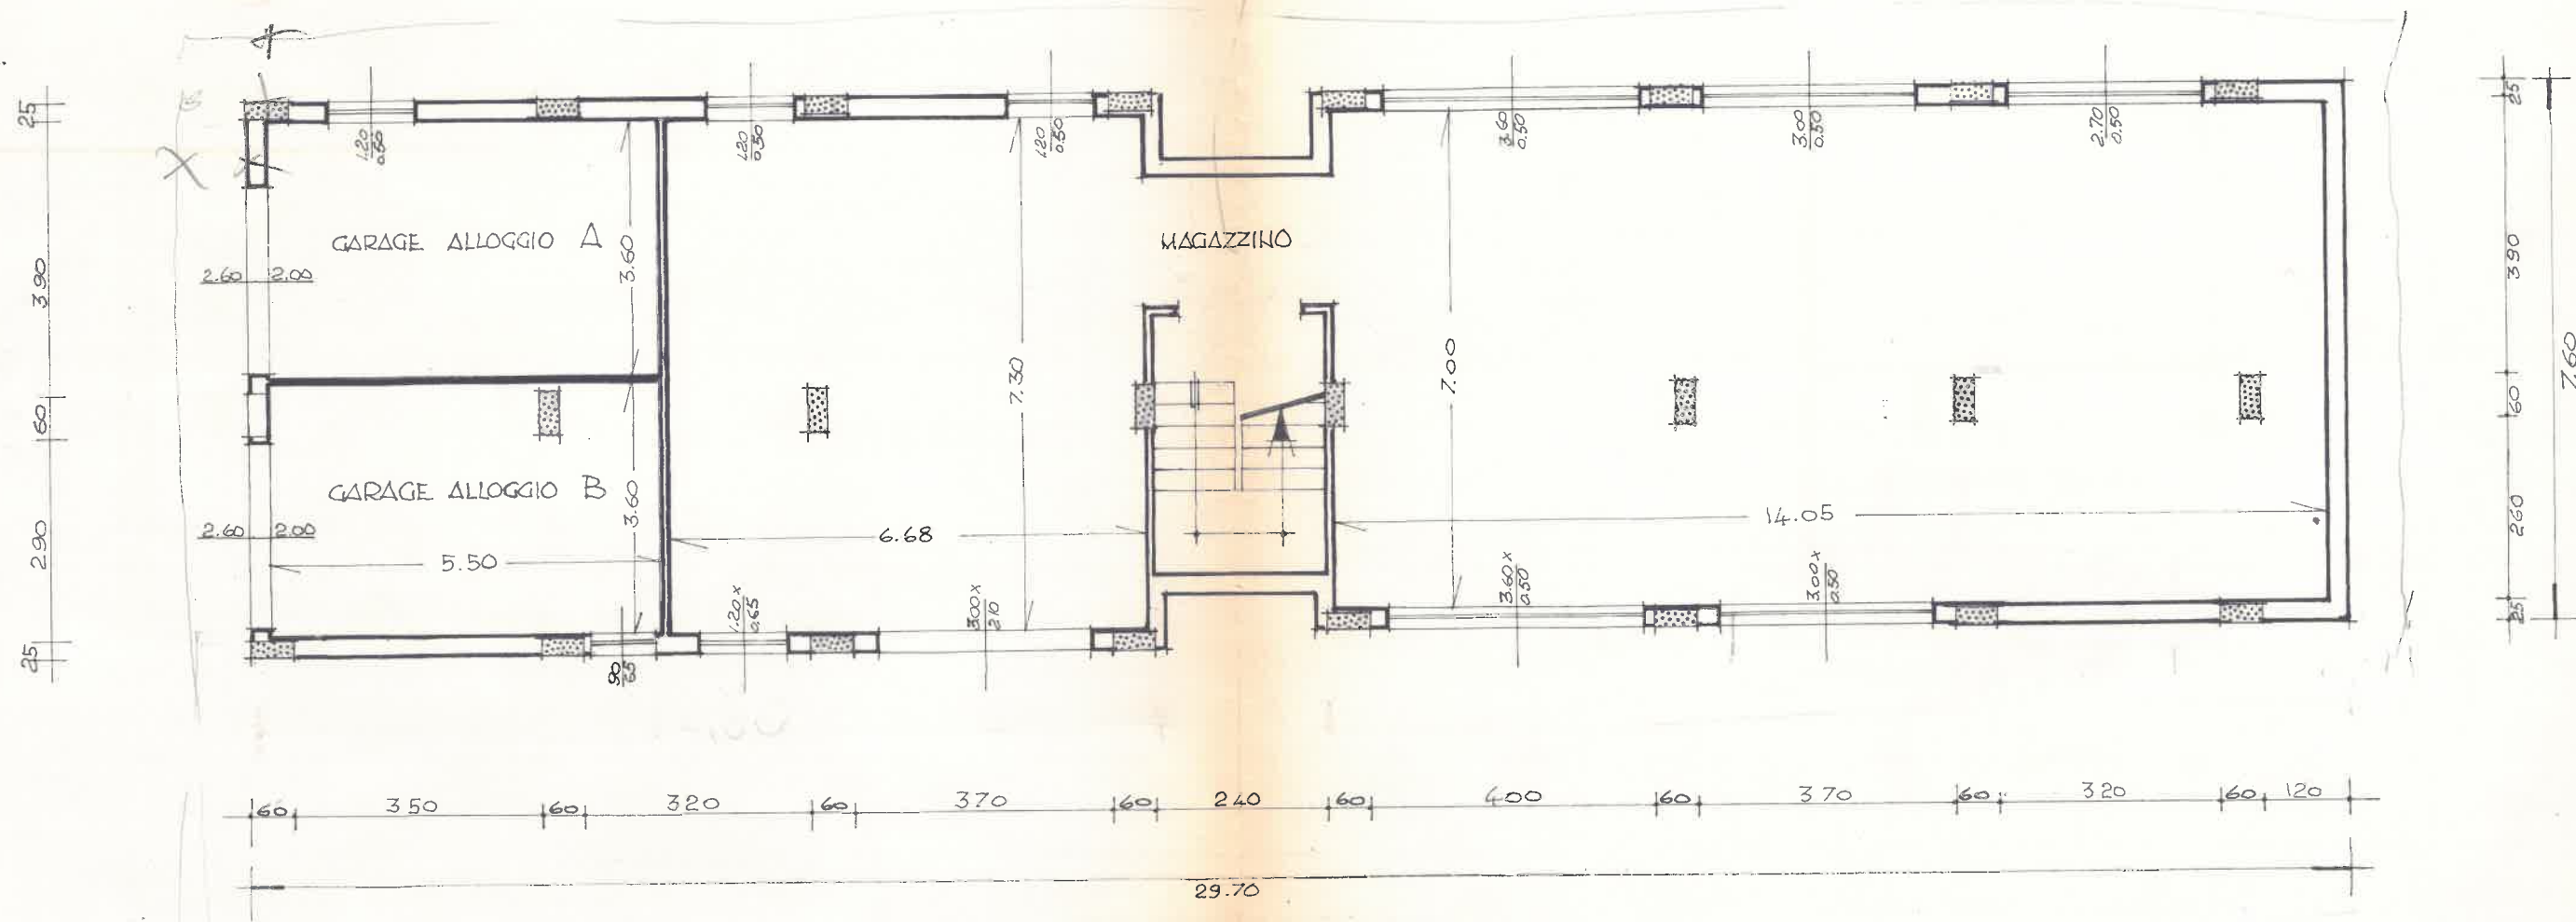


# PIANTA DEL PIANO RIALZATO 1:100

S.U. LORDA MQ 55.14 = 15%

S.U. LORDA MQ 73.76 = 20%

S.U. LORDA = MQ 36.50 = 10%


S.U.L. TOTALE MQ 165.40 = 45%

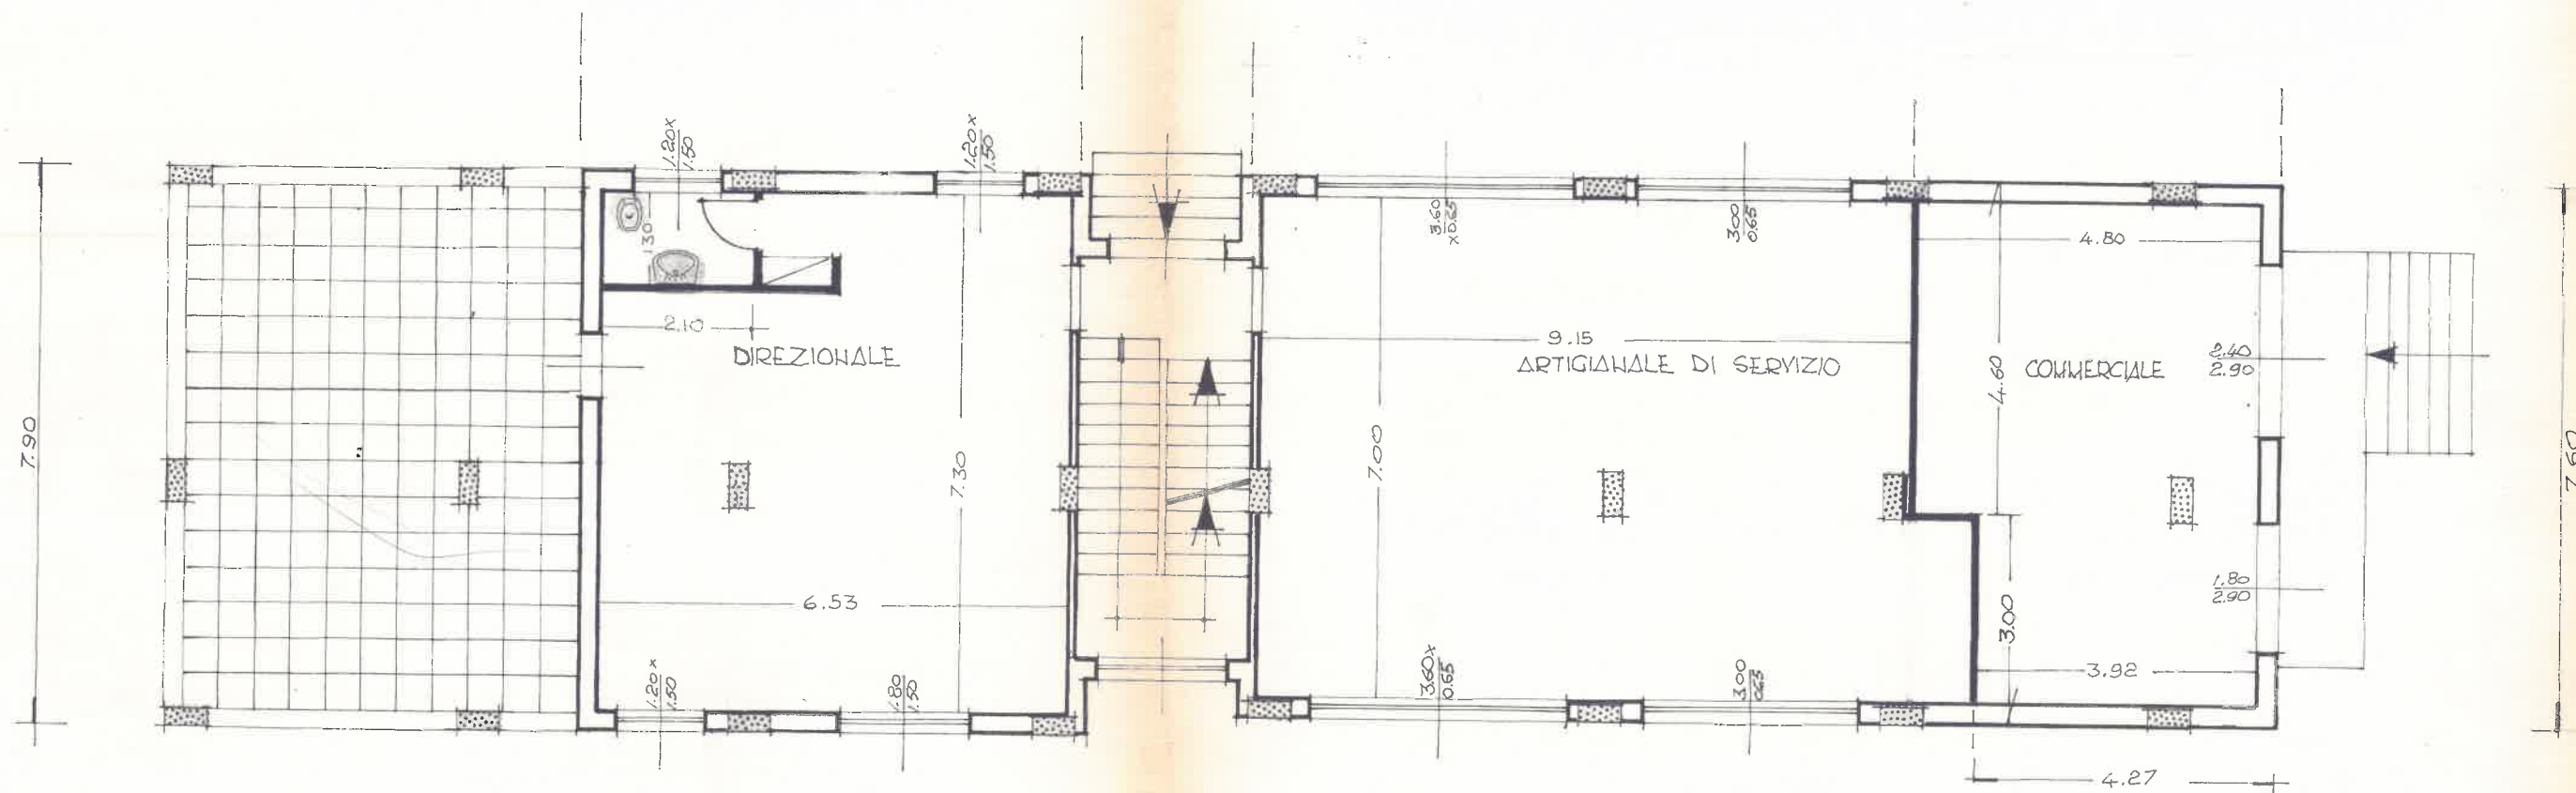

PIANTA DEL PRIMO PIANO 1:100





S.U.L. TOTALE MQ 202.20

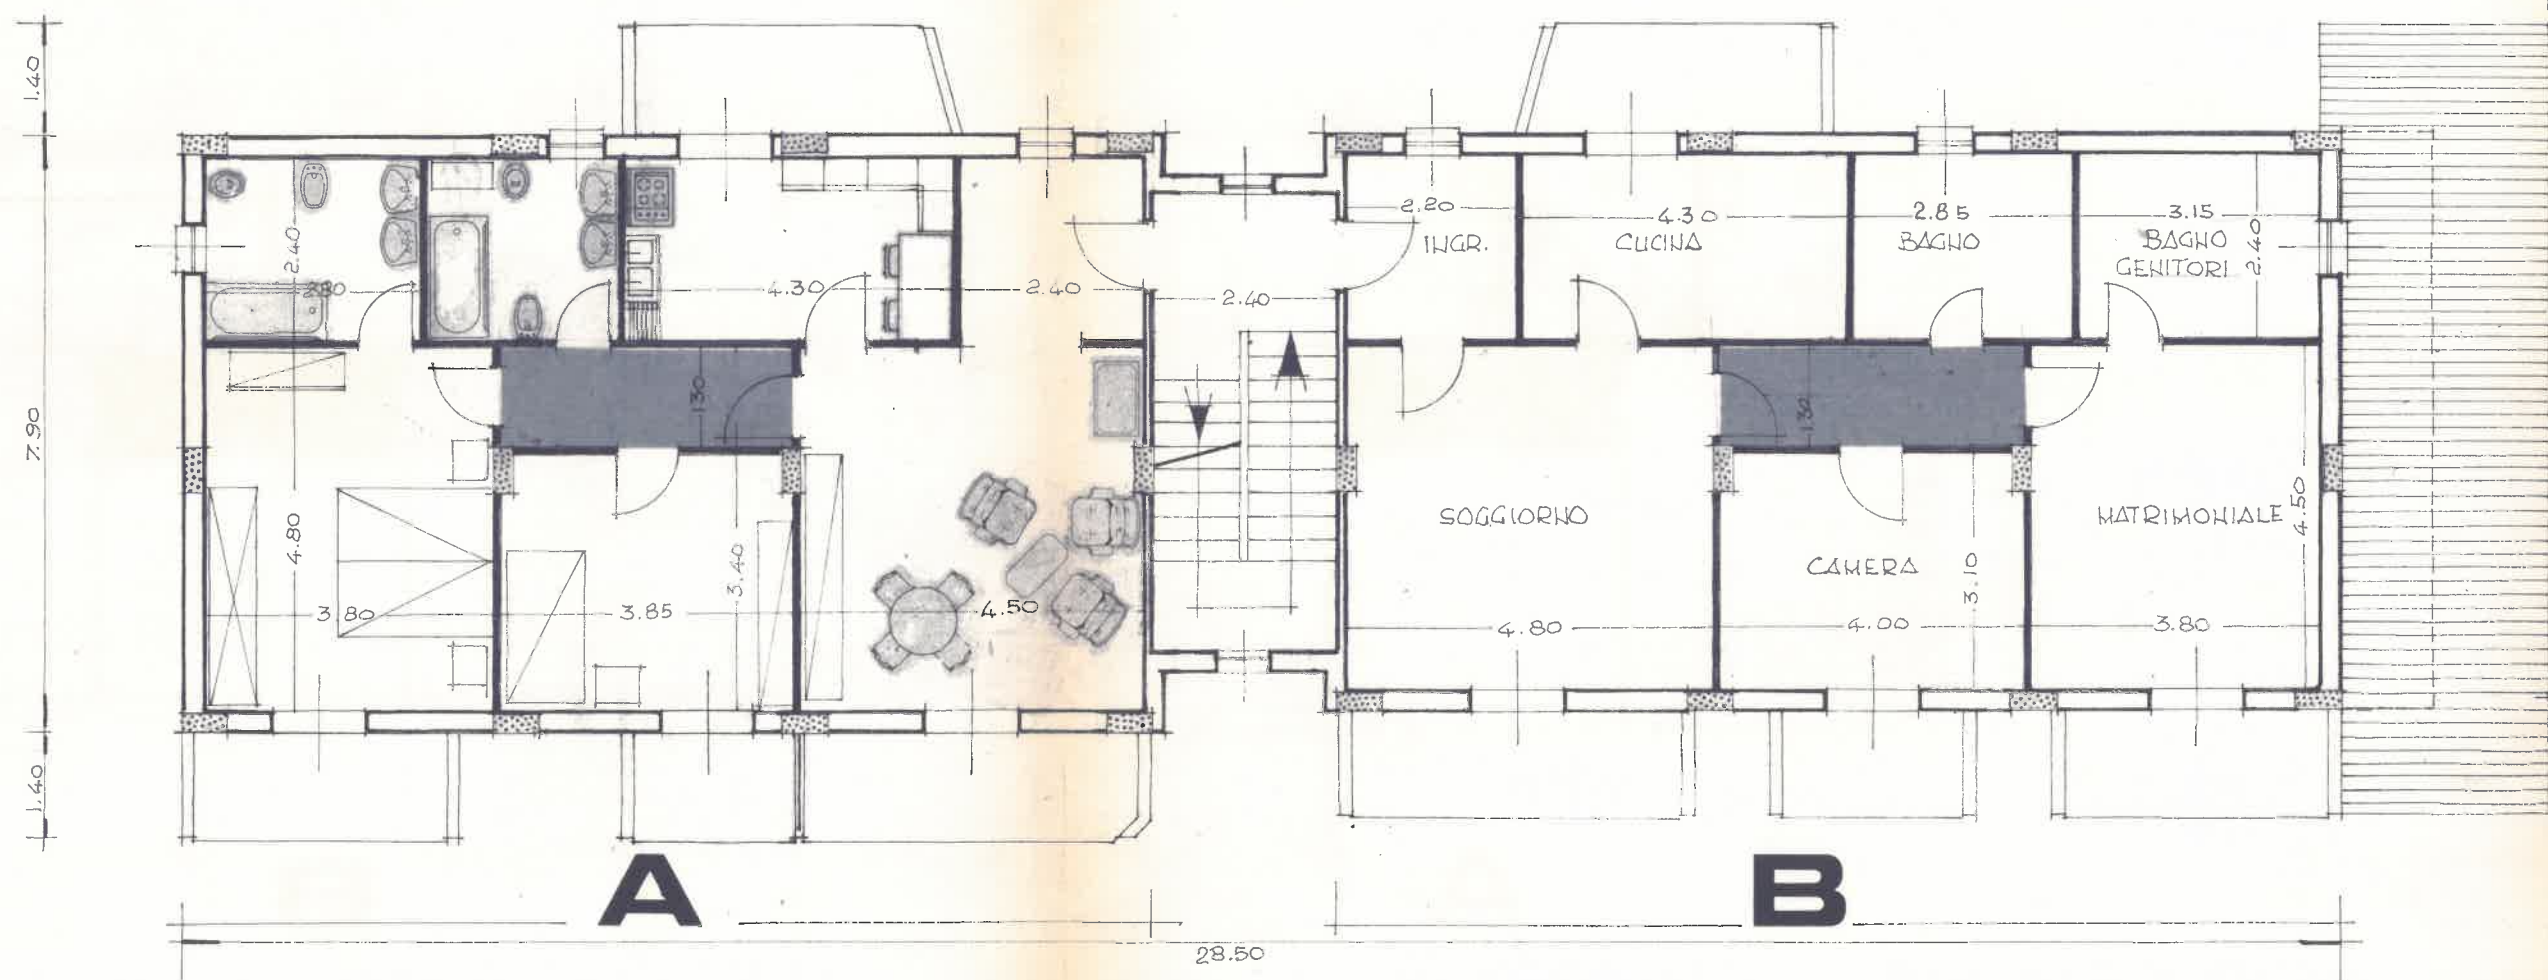




GOTTOTETTO E COPERTURA 1:100

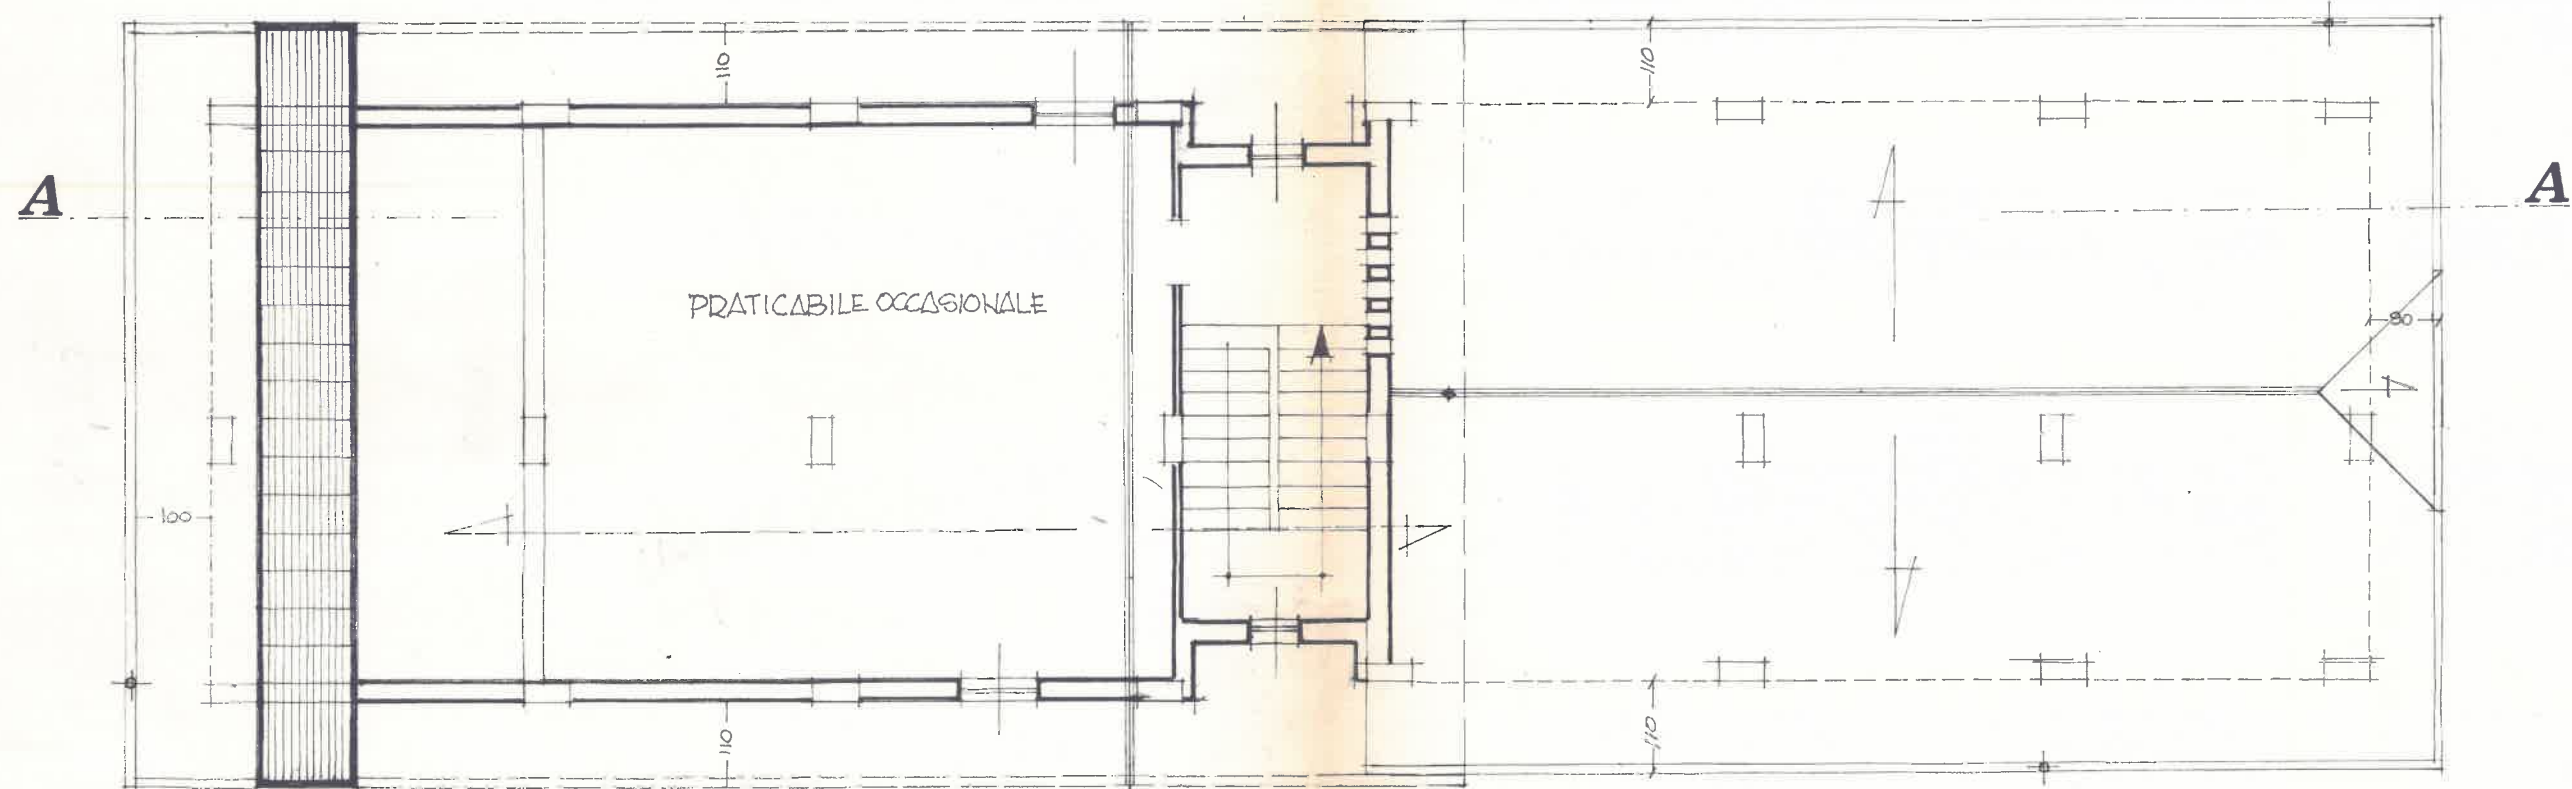

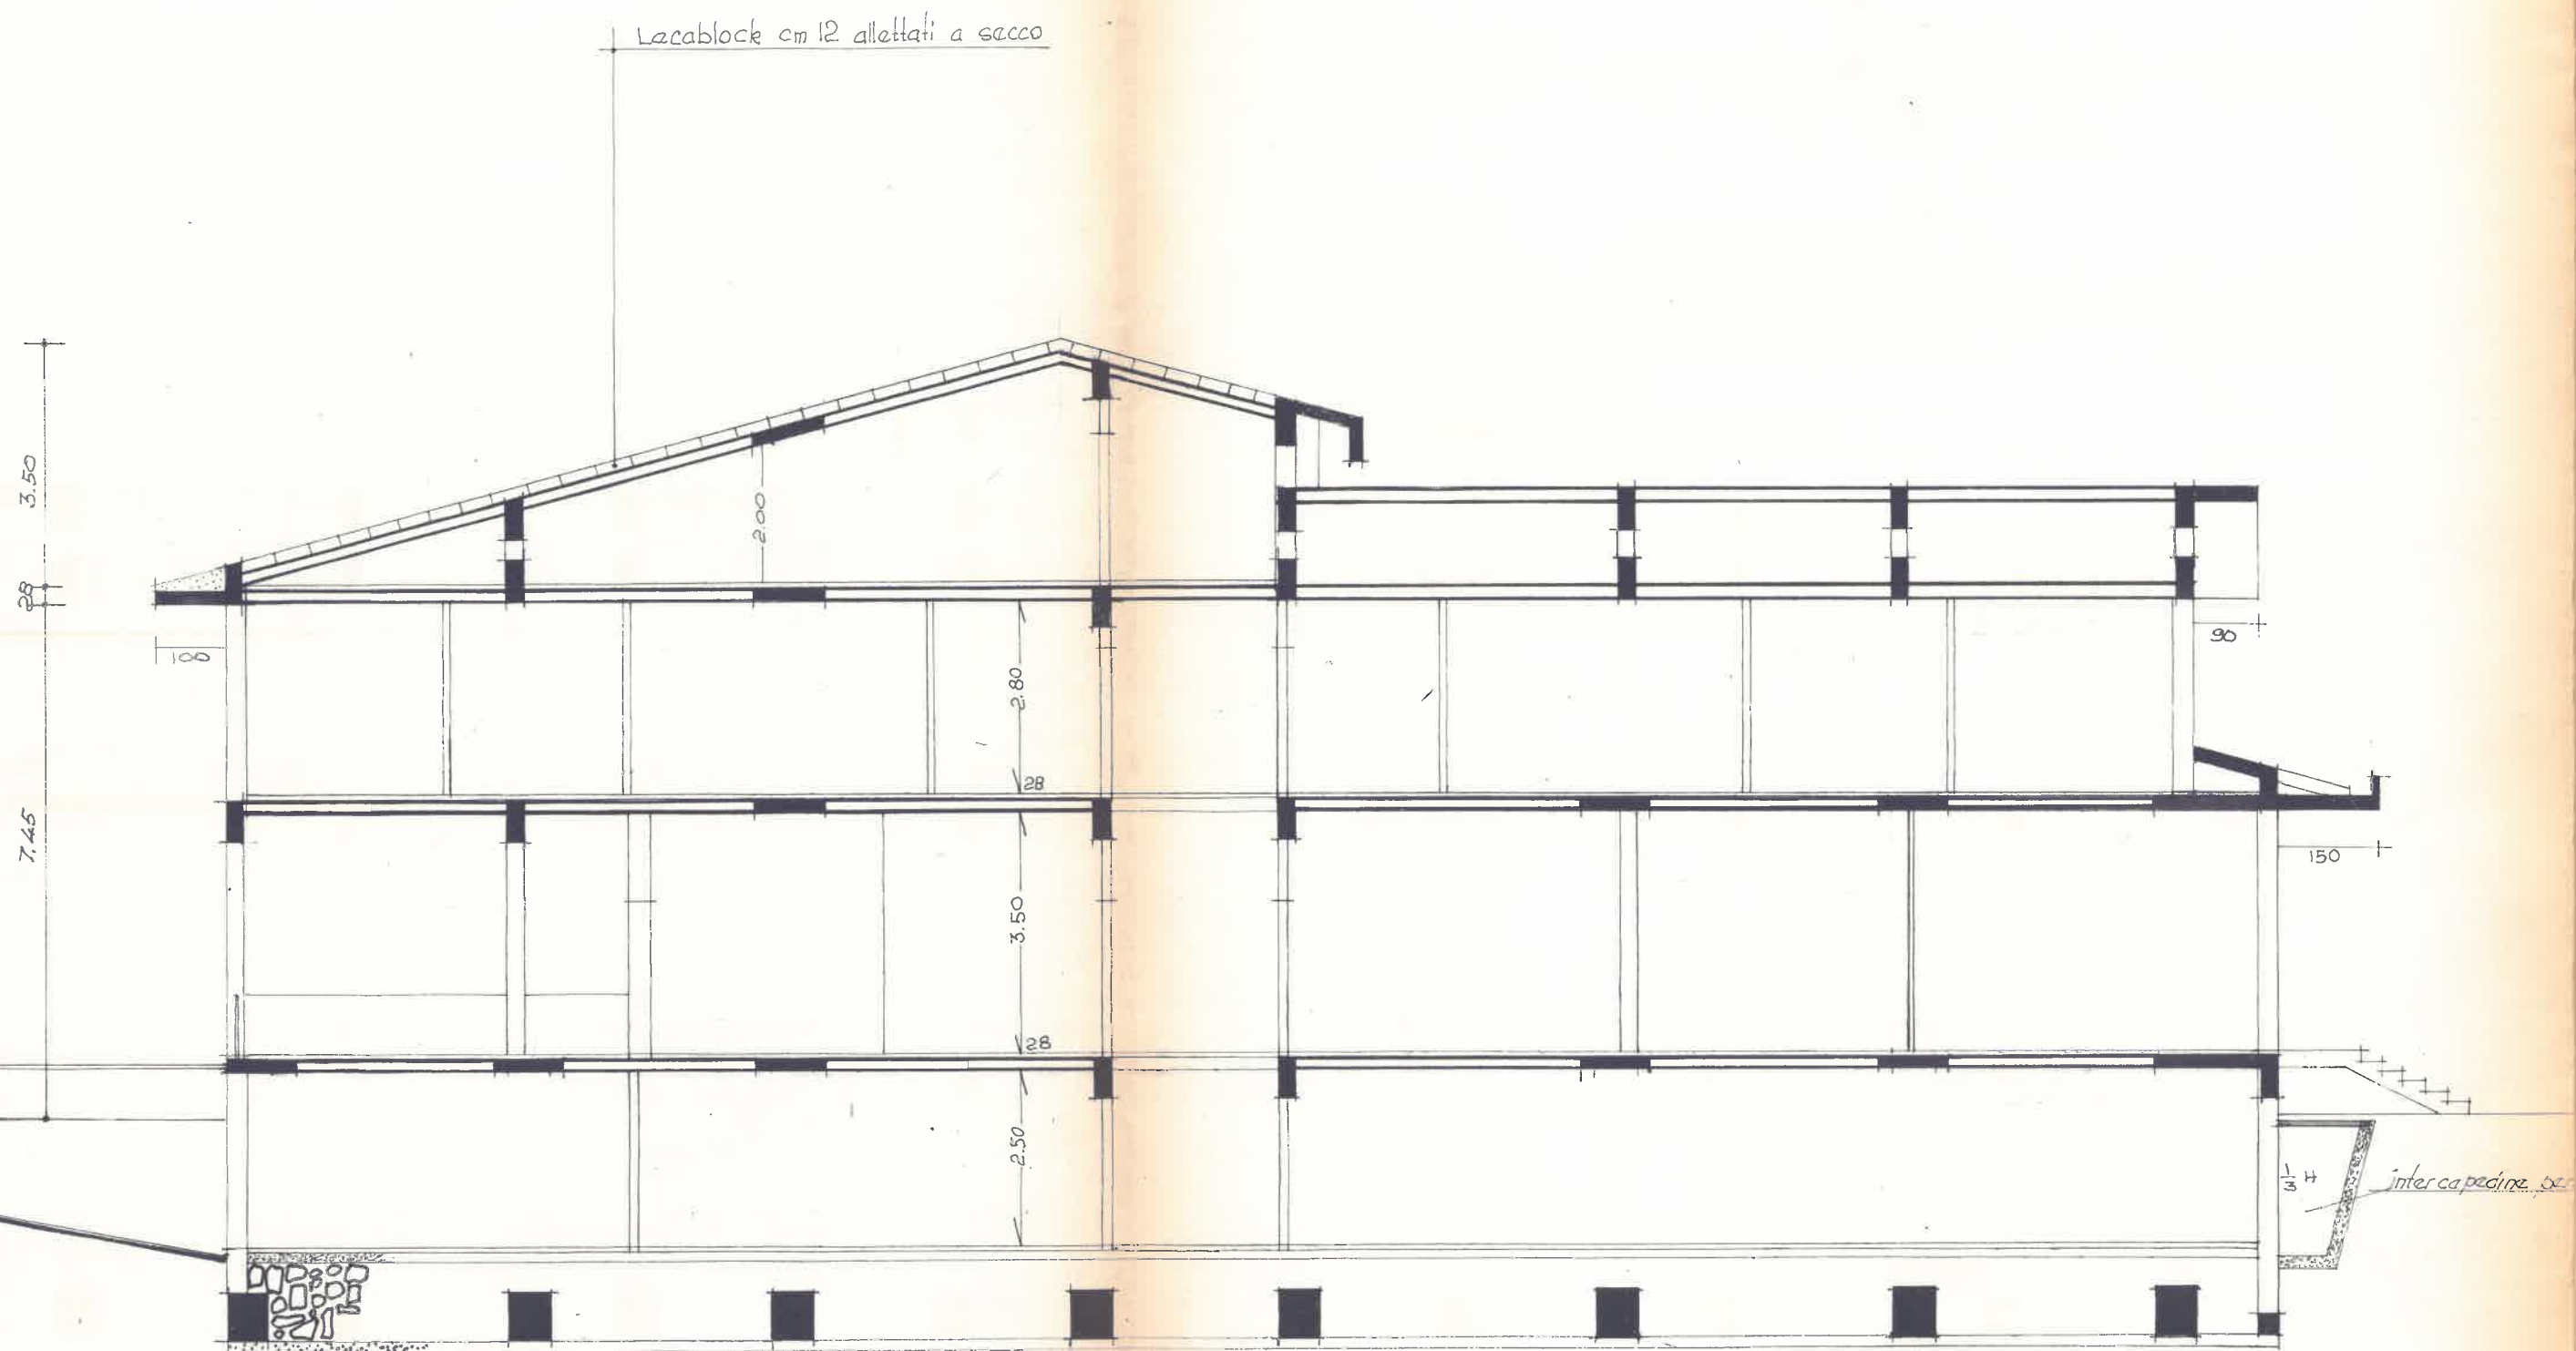


SEZIONE LONGITUDINALE IN AA

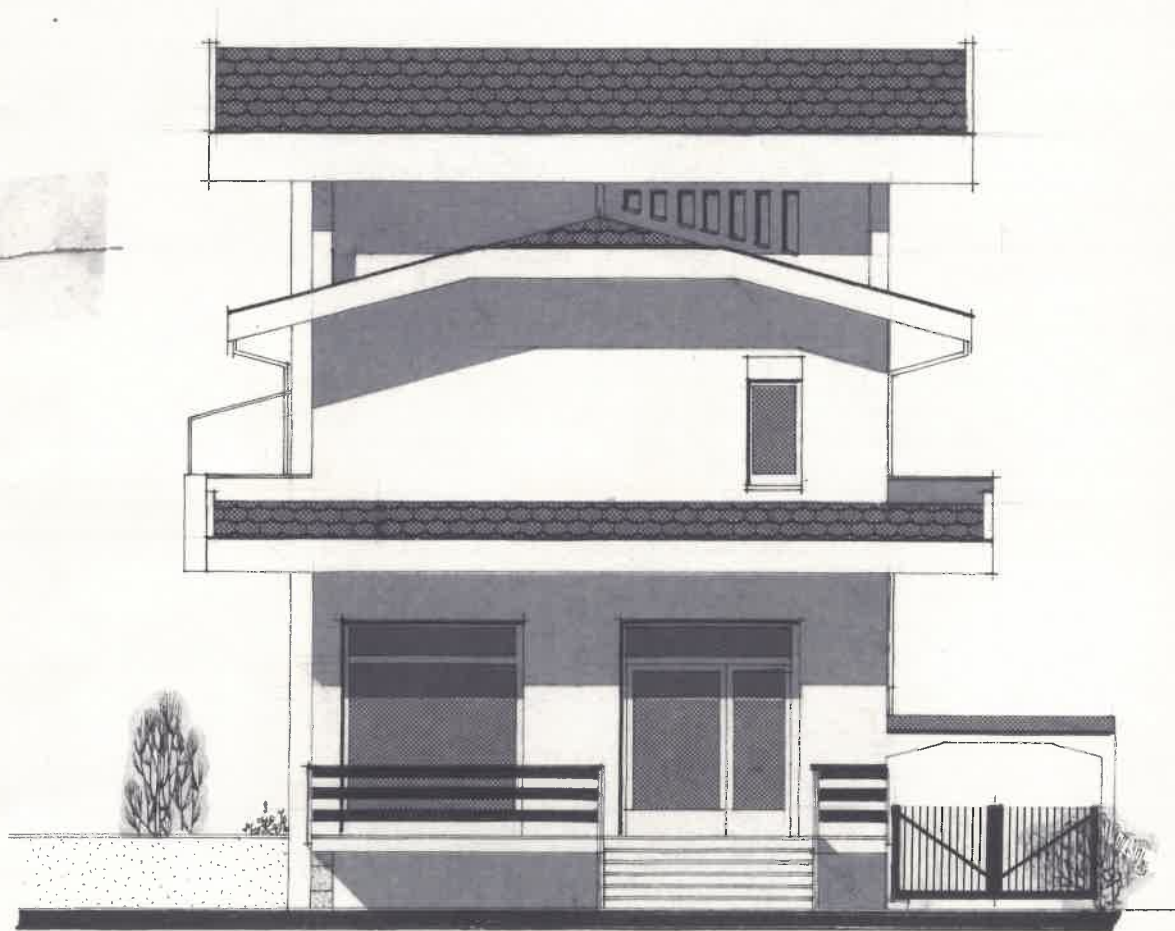


FRONTE VERSO VIA S. GIUSTINO



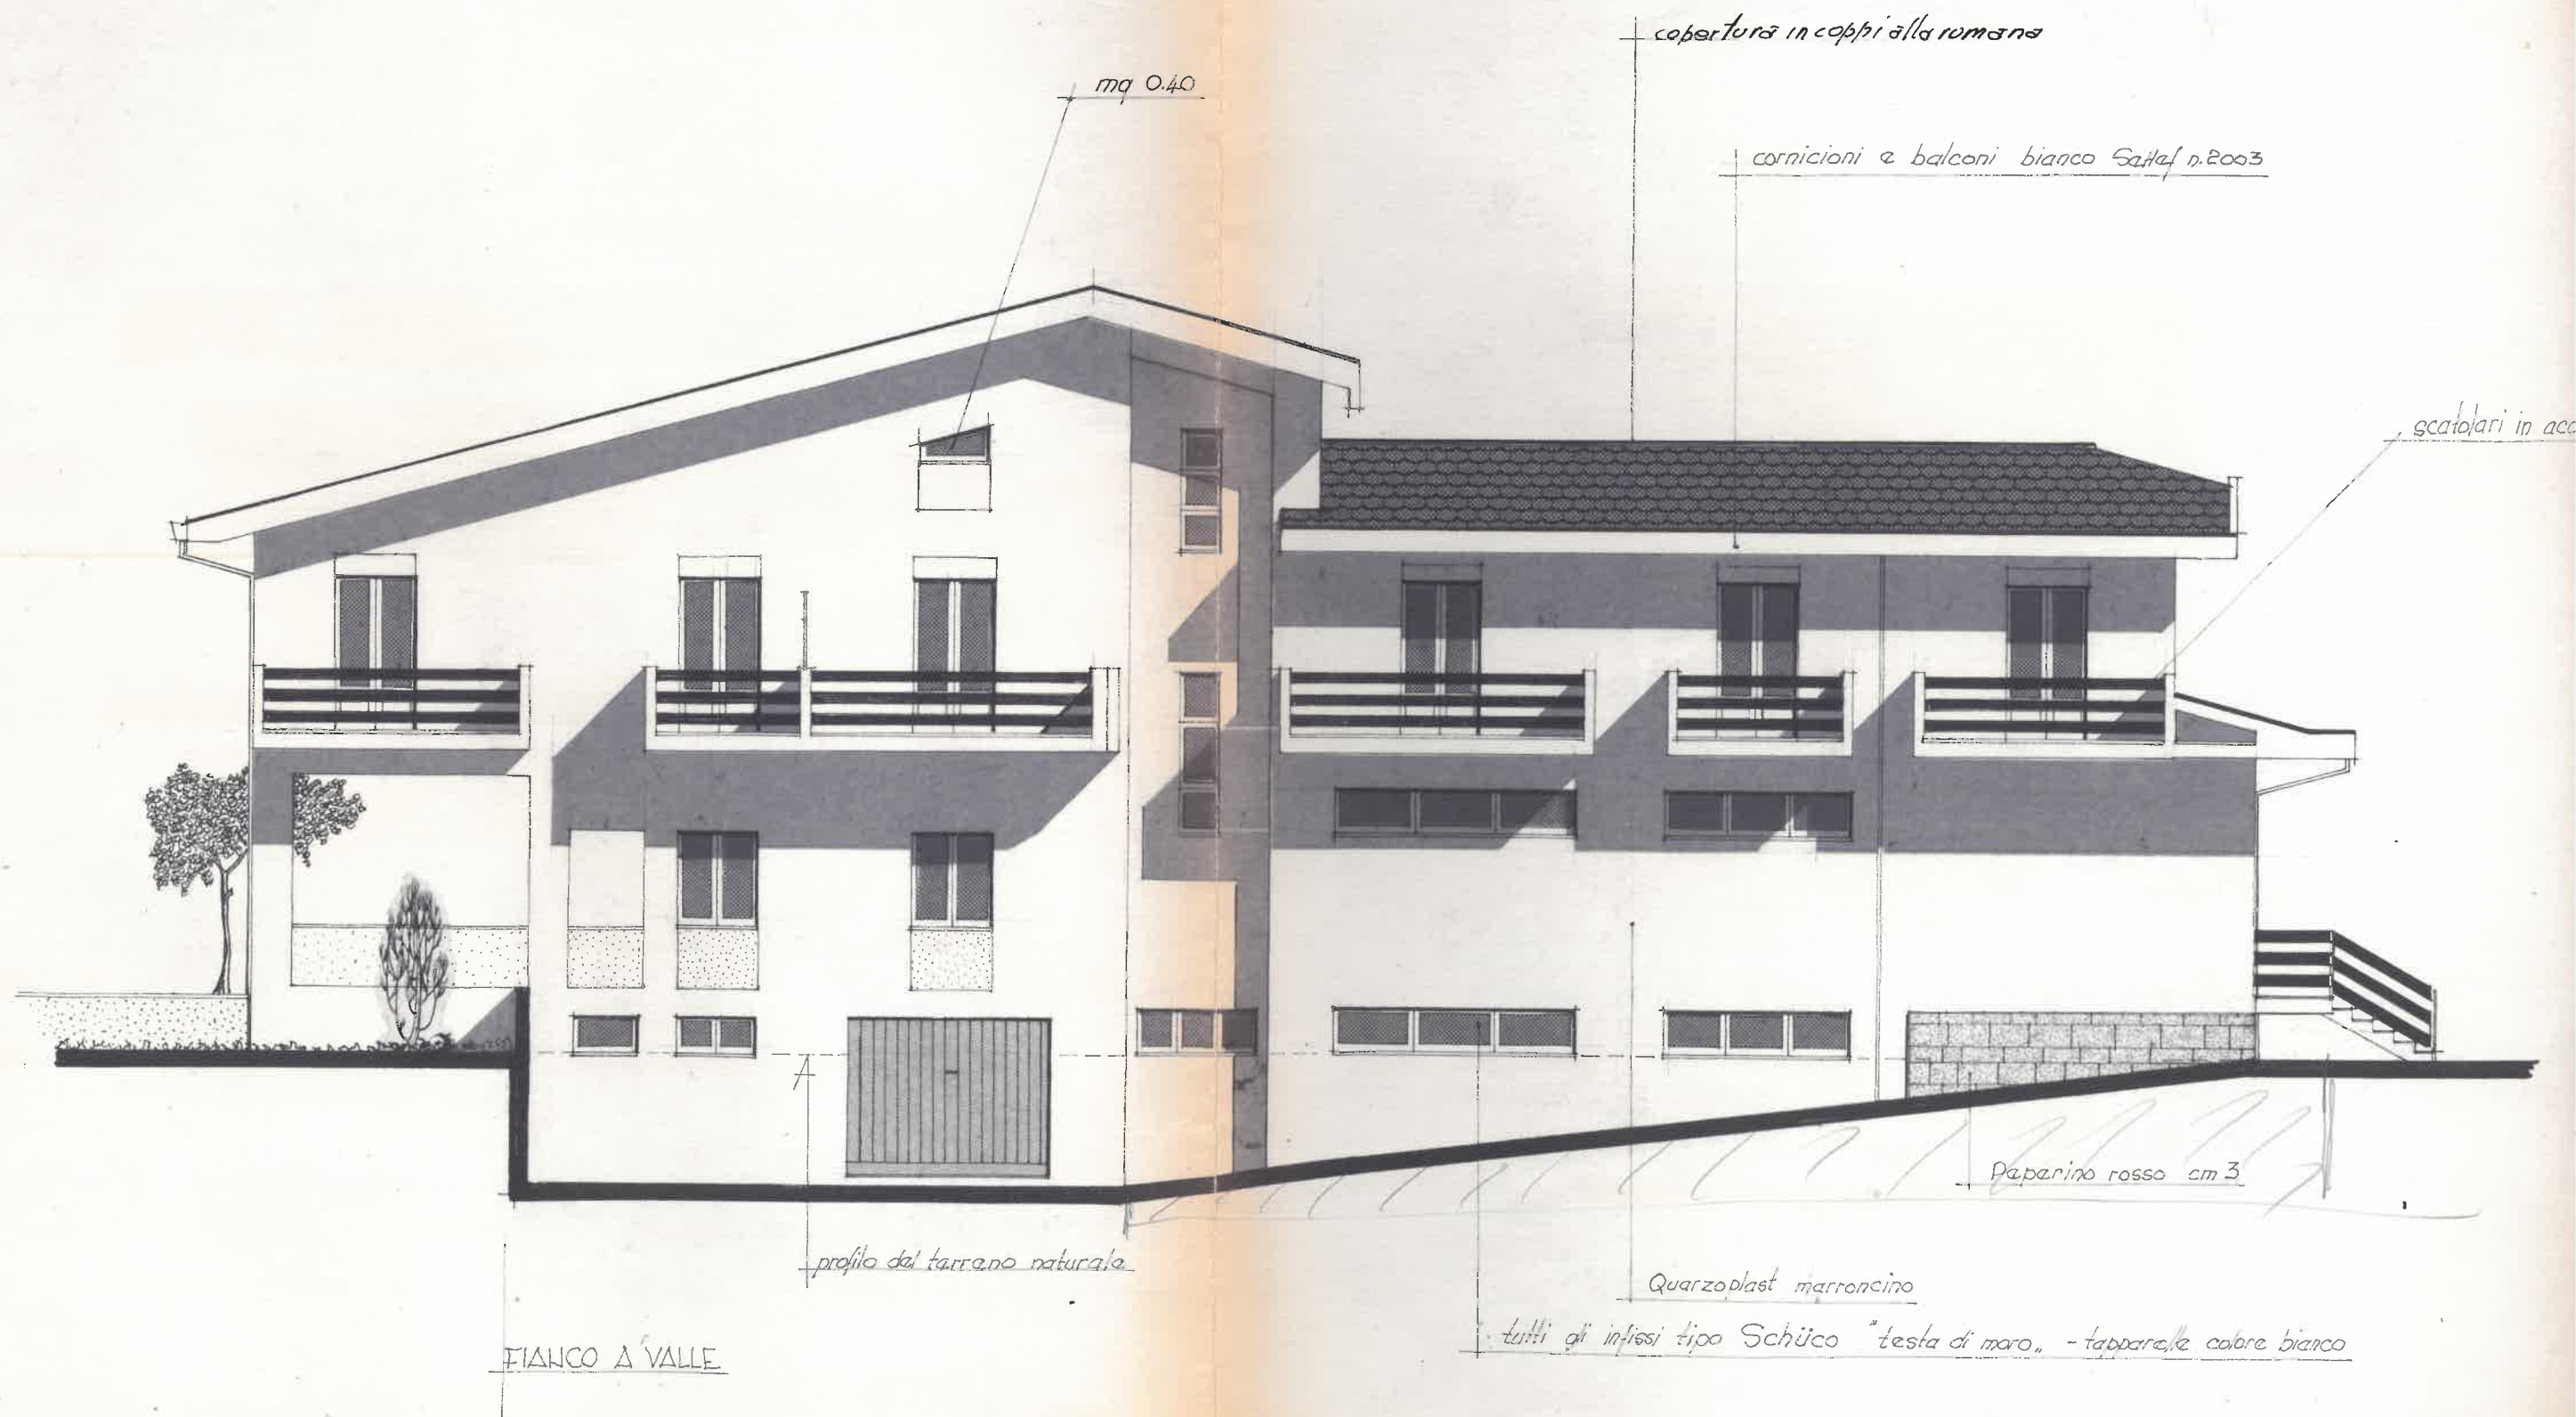



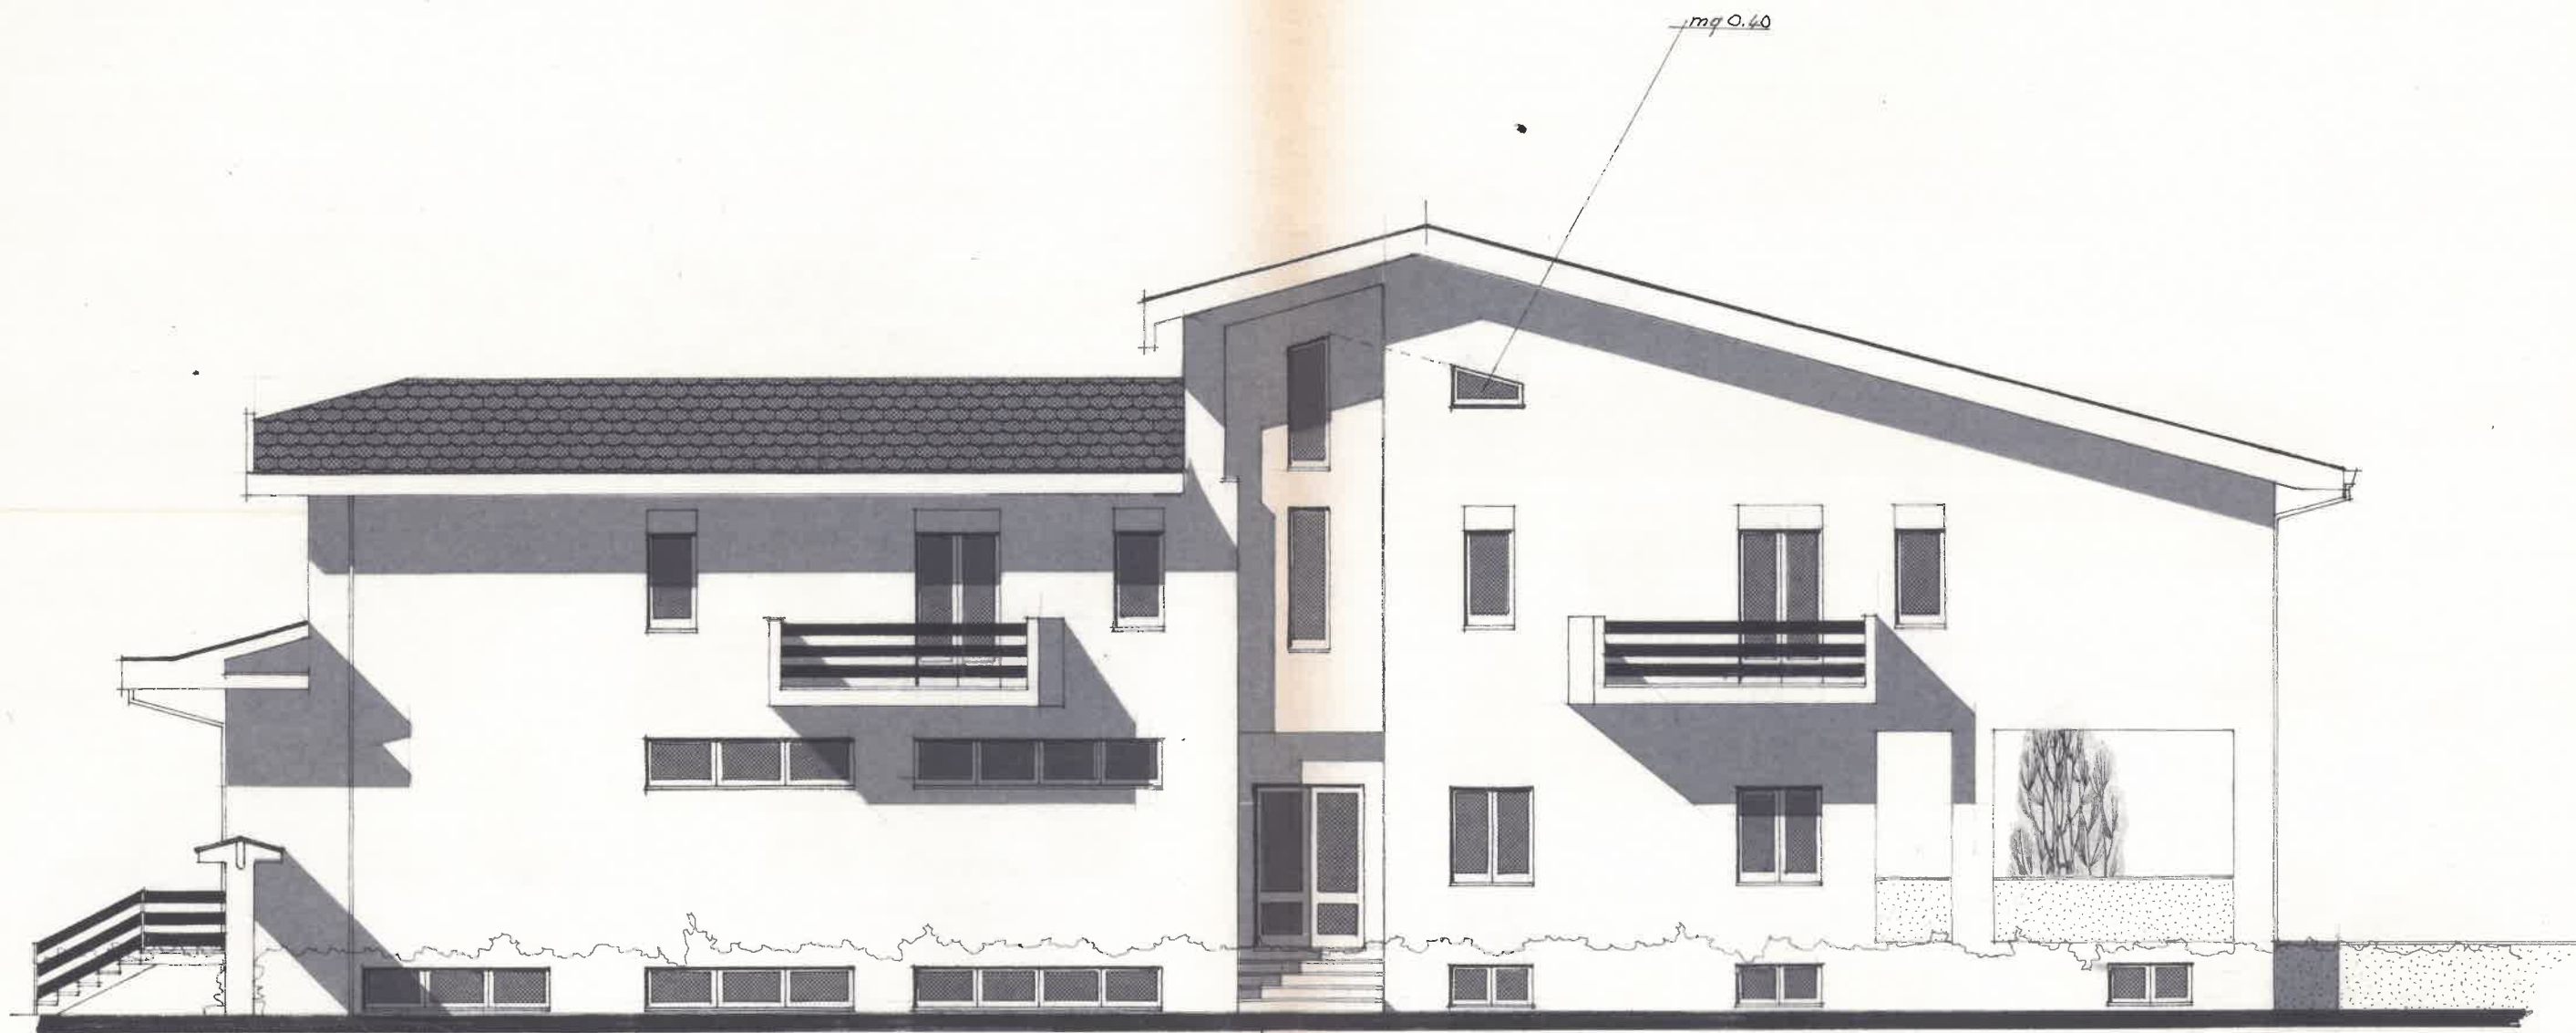


mq 0.40

profilo del terreno naturale e di progetto

FIANCO A MONTE

*"grigio ferro scuro martellato"*

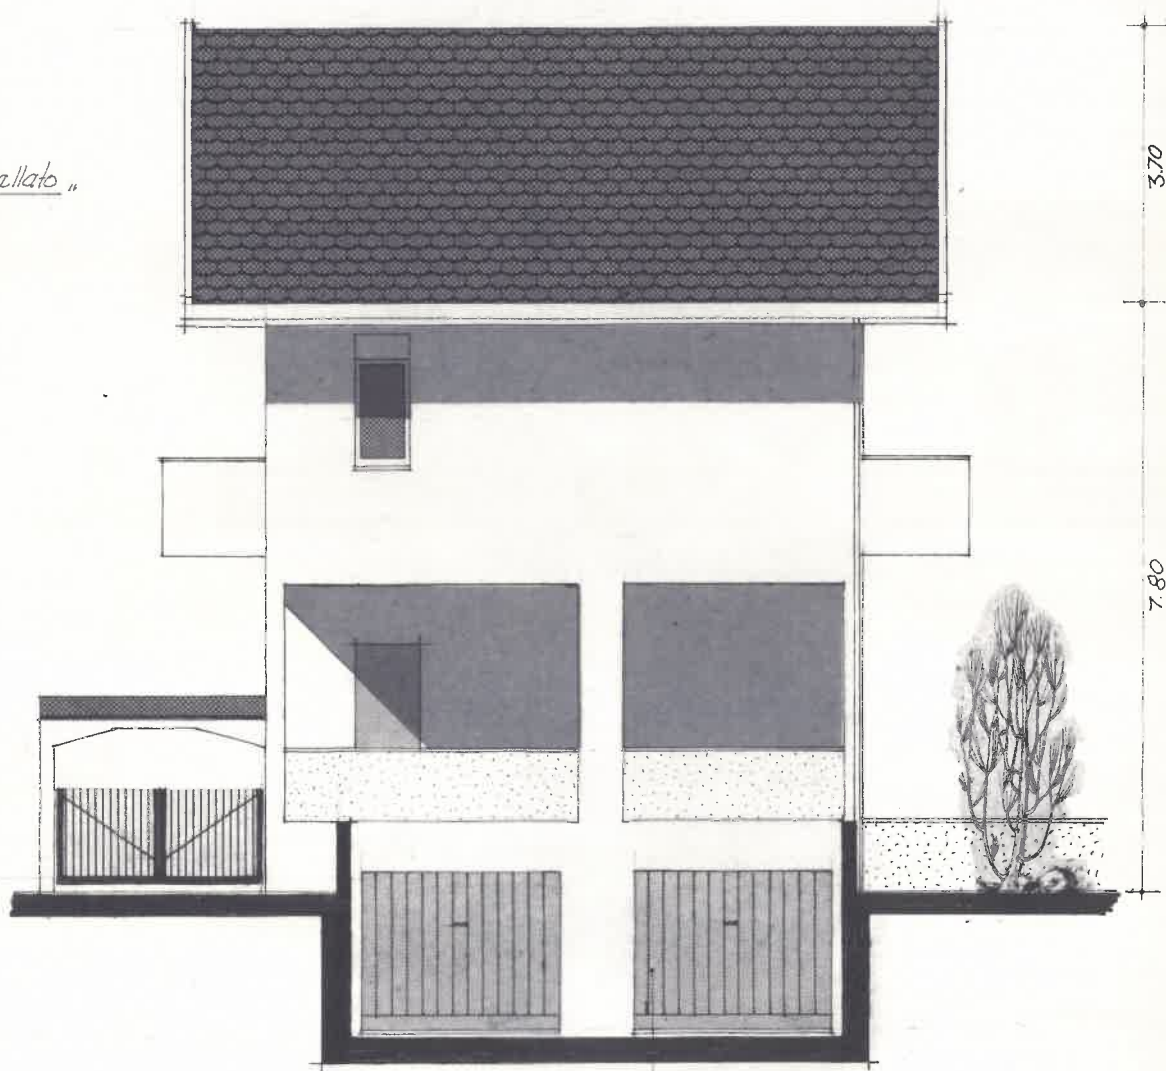

*basculanti metalliche colore avana chiaro*

RETROPROSPETTO