

MODULARIO  
F. rig. rend. 498



MINISTERO DELLE FINANZE  
DIREZIONE GENERALE DEL CATASTO E DEI SERVIZI TECNICI ERARIALI

MOD. A (Nuovo Catasto Edilizio Urbano)


# NUOVO CATASTO EDILIZIO URBANO

Lire  
350


(R. DECRETO-LEGGE 13 APRILE 1939, N. 652)

Planimetria dell'immobile situato nel Comune di CAGLI Via LAPIS  
Ditta ROMBALDONI BRUNA n. a Cagli il 6/06/33 - RONDINI MARIA ENRICHETTA n. a Cagli il 29/07/27.  
Allegata alla dichiarazione presentata all'Ufficio Tecnico Erariale di PESARO

ESTRATTO CATASTALE 1:1000  
COMUNE DI CAGLI  
F. N° M.U.  
Mappale N. 177 Sub.5

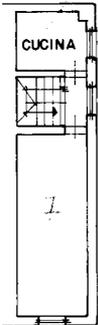

PIANO PRIMO H=3,00

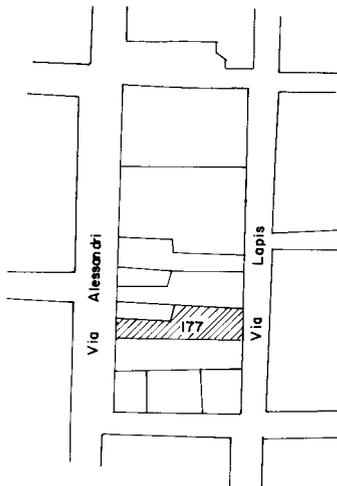

ORIENTAMENTO



SCALA DI 1:200

1000 793  
VARIAZIONE Planimetria P. N. Mapp. N. 177 Sub.5.

SPAZIO RISERVATO PER LE ANNOTAZIONI D'UFFICIO

DATA 24 Ottobre 1989  
PROT. N° 4815

Compilata dall' ING. ITALO GRILLI  
(Titolo, nome e cognome del tecnico)

Iscritto all'Albo degli INGEGNERI  
della Provincia di PESARO

DATA 18/10/1989

Firma:


Ultima planimetria in atti

Data presentazione:24/10/1989 - Data: 08/11/2021 - n. T236769 - Richiedente: BGGCRL83E10H501R  
Totale schede: 2 - Formato di acquisizione: A3(297x429) - Formato stampa richiesto: A4(210x297)

MODULARIO  
F. n. g. rend. - 486

NU

Planimetria dell'in  
Ditta ROMBALDO  
Allegata alla dichi

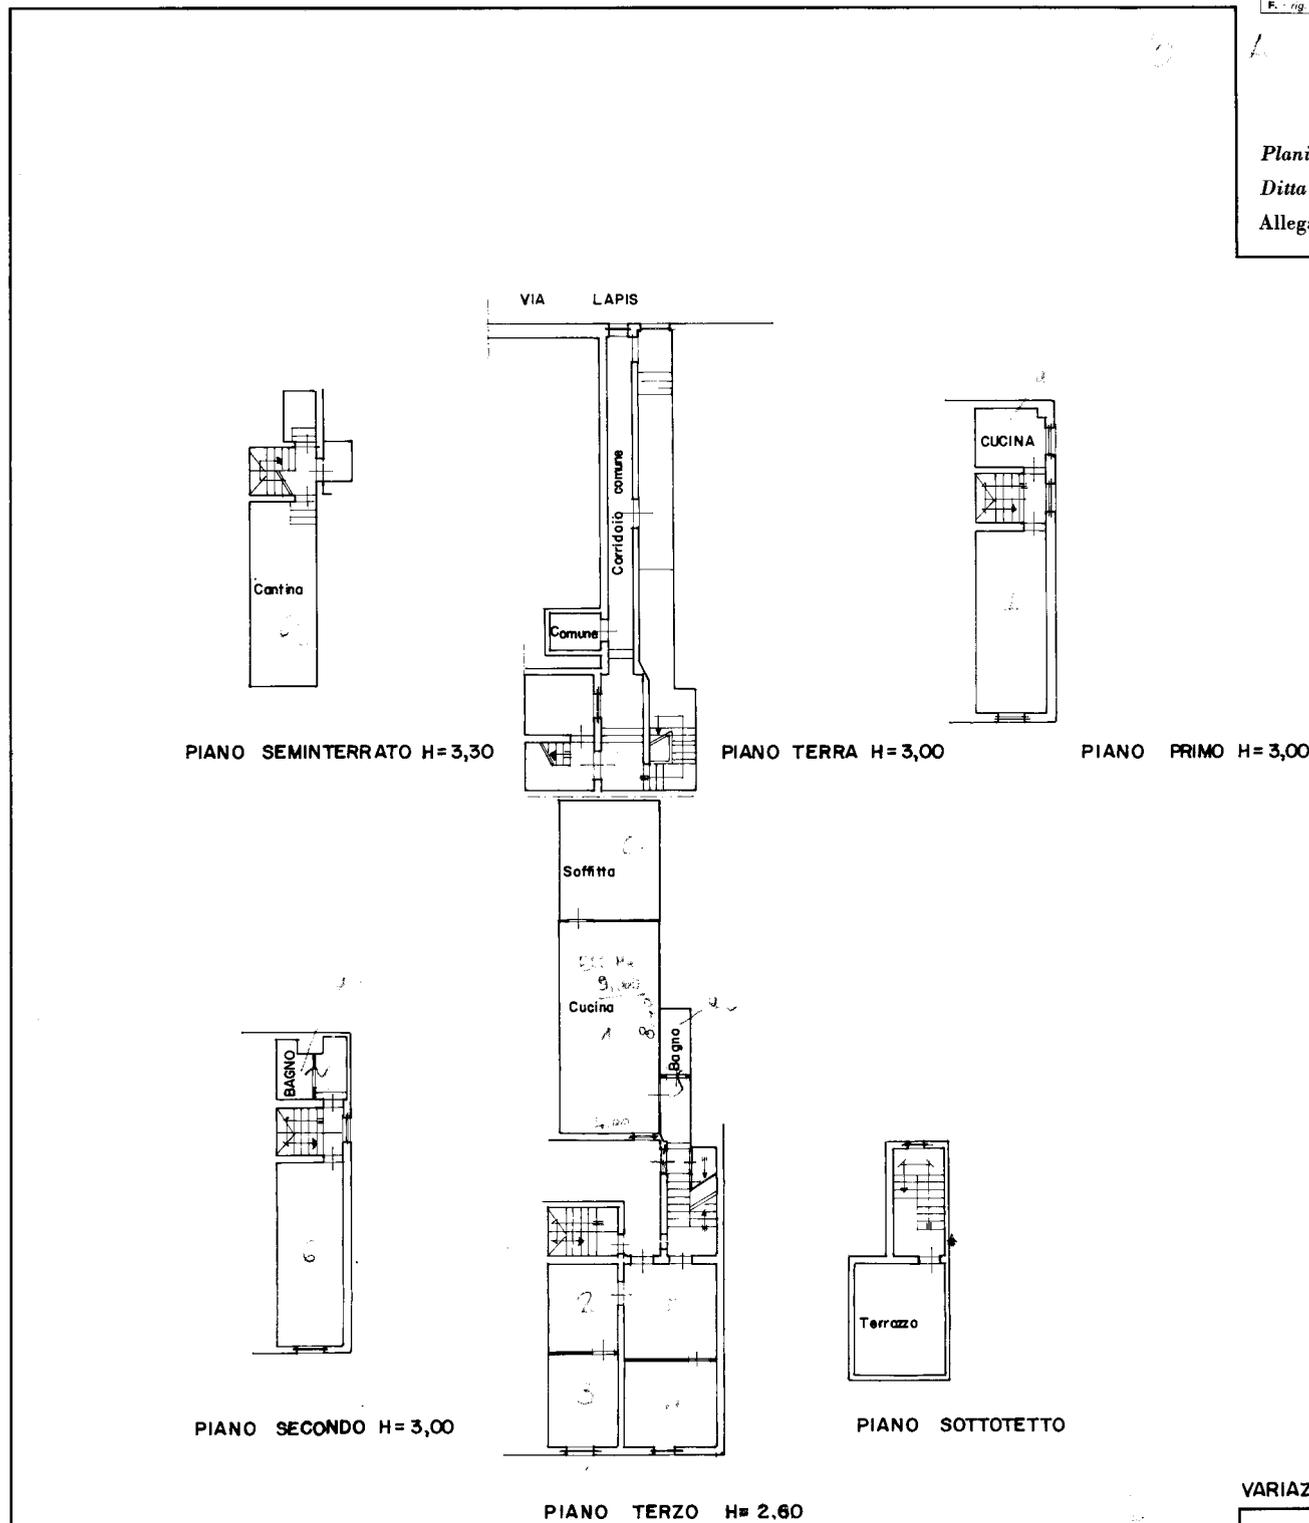

man 01  
Foglio: 218 - Particella: 177 - Subalterno: 5 >  
Situazione al 08/11/2021 - Comune di CAGLI (B352) - <  
CANTIERO PIANO LAPIS n. 56 piano: S1-T-2-3;

VARIAZIONE

DATA	04/11/2021
PROT. N°	40/2021
F. M. U.	01/2021
MAPPAL N. 17	

Ultima planimetria in atti