


Catasto dei Fabbricati - Situazione al 25/02/2015 - Comune di NAPOLI (F839) - < Sez. Urb.: AVV - Foglio: 5 - Particella: 88 - Subalterno: 24 >
VIA SAN GIACOMO DEI CAPRI n. 154 piano: 2 interno: 6 scala: A;

MINISTERO DELLE FINANZE
DIREZIONE GENERALE DEL CATASTO E DEI SERVIZI TECNICI ENERGI
NUOVO CATASTO EDILIZIO URBANO
Via S. GIACOMO DEI CAPRI, 156
N. CO. S. T. M.
Data Di Vizio Giovanni Nardo Napoli, n. 12-1924 ed. 1960
Allegata alla dichiarazione presentata all'Ufficio Tecnico Esatale di Napoli. Scheda n. 000142.

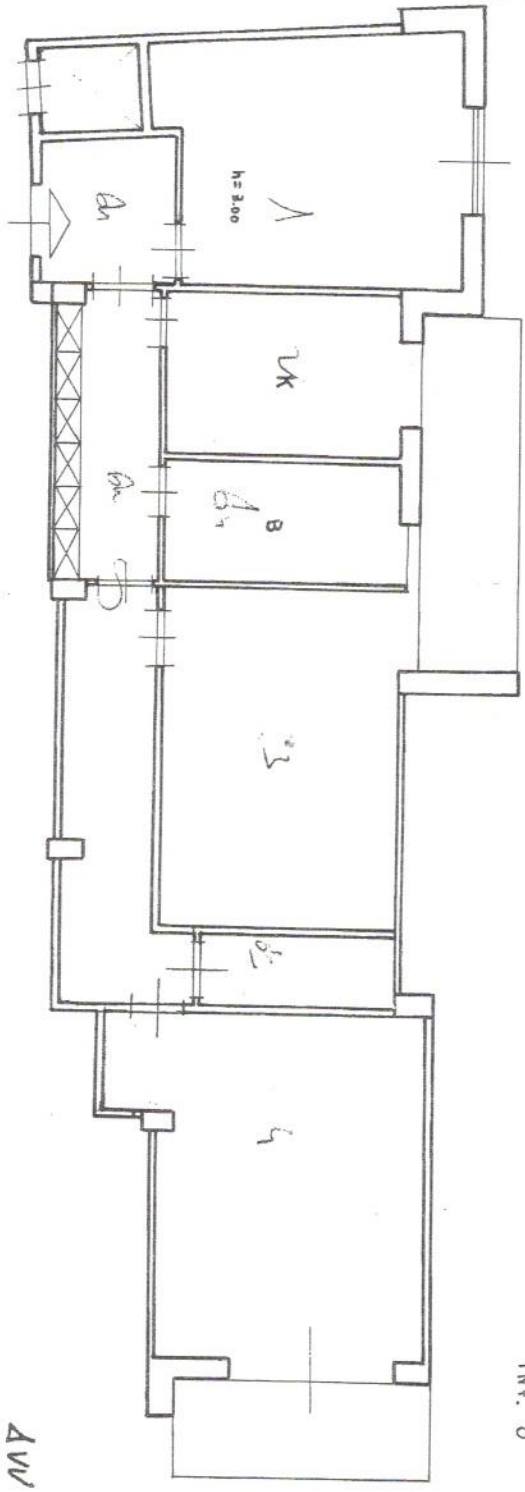

Scala R Piano 2°
Int. 8

AVV
5/08/84

ORIENTAMENTO
SCALA DI 1:50

SPAZIO RISERVATO PER LE ANNOTAZIONI D'UFFICIO

DATA	
PROF. N°	

Completata dal ING. GIUGLIETTO ENRICO
Incarico all'Albo di ING. GIUGLIETTO ENRICO
della Provincia di NAPOLI

DATA 5/8/84
Firma: [Signature]

10 metri

Forma di acquisizione: SLVGP56M05F839Z - Richiedente: SLVGP56M05F839Z
Formato stampa richiesto: A4(210x297)
Data di acquisizione: 25/02/2015 - n. T222842 - Richiedente: SLVGP56M05F839Z
Formato stampa richiesto: A4(210x297)