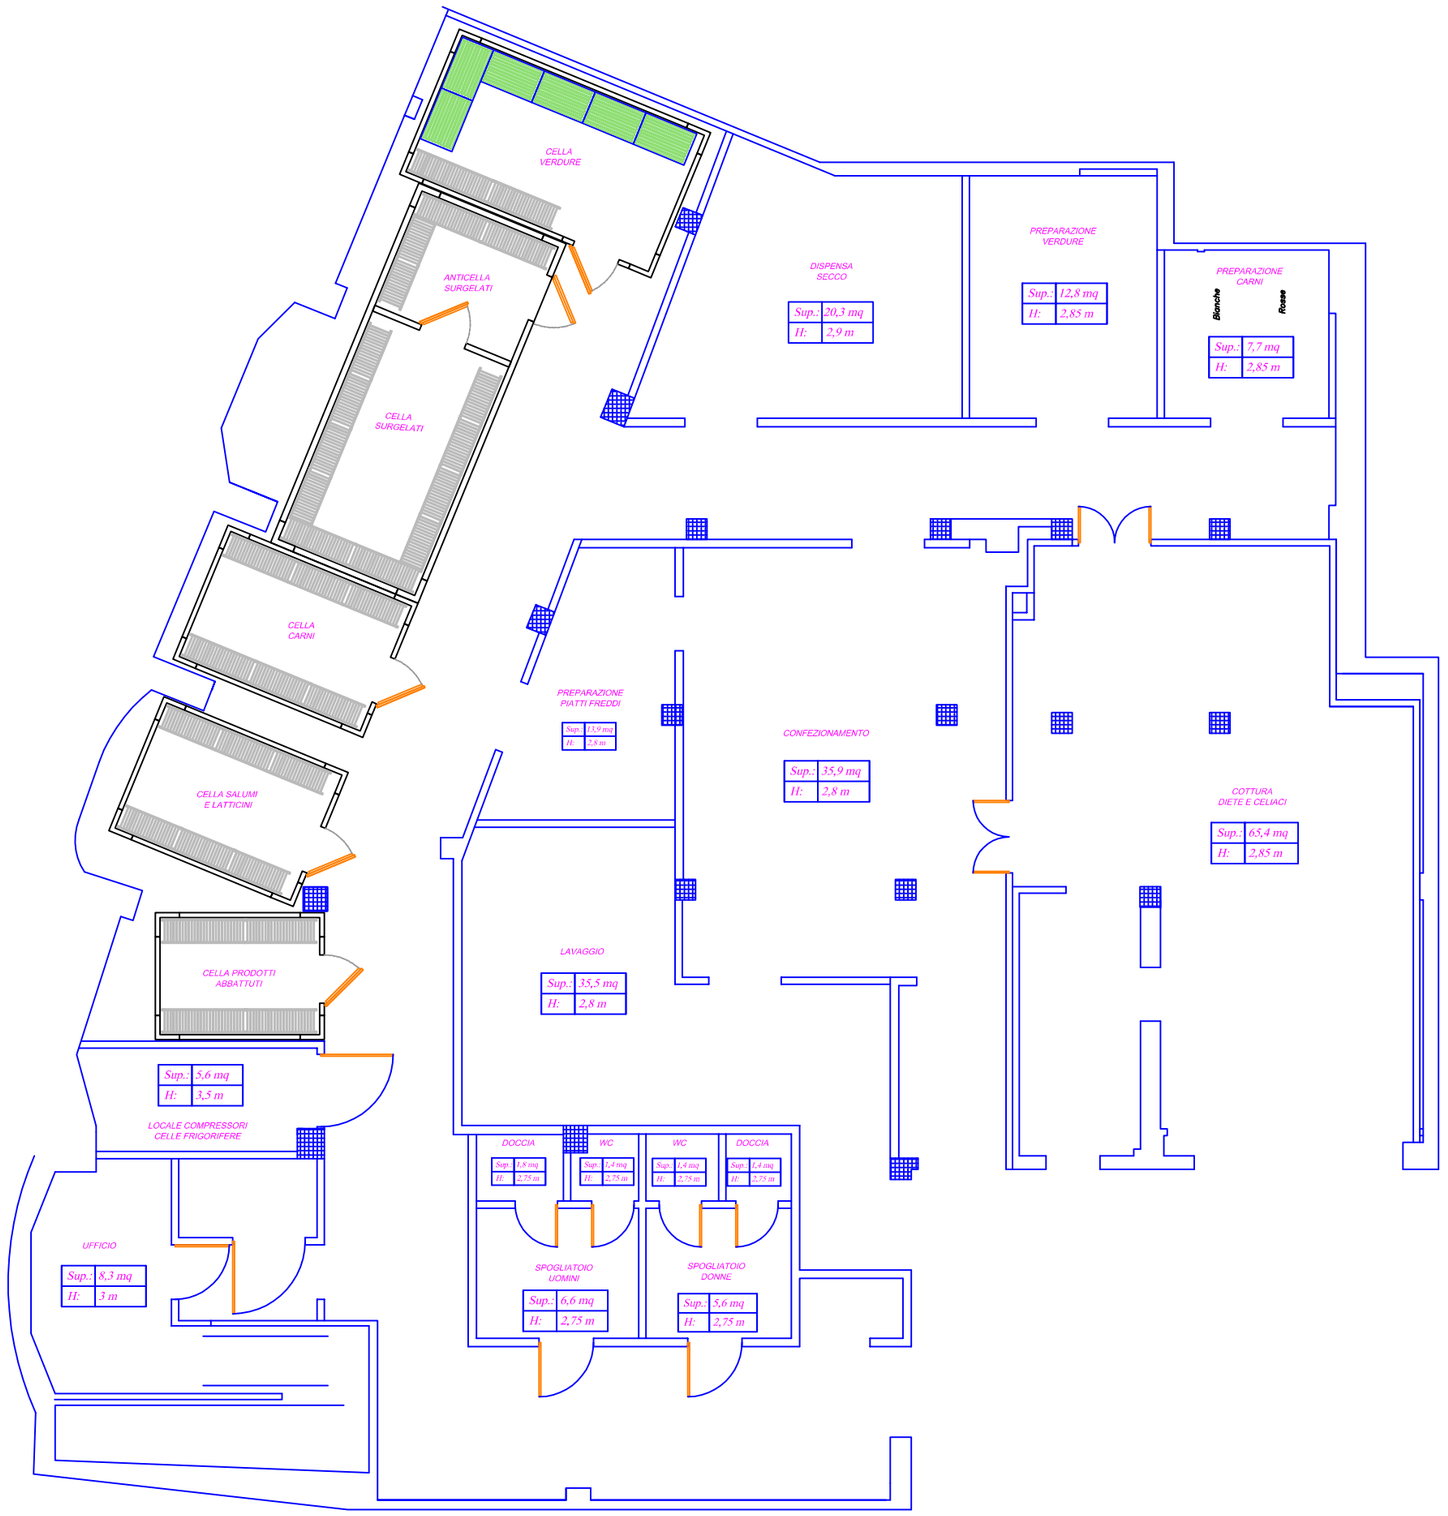

ROMA

COMUNE DI ROMA

ASL ROMA 2

(EX ASL ROMA C)

Municipio VIII

Committente :

Itaca RISTORAZIONE E SERVIZI SRL

ITACA RISTORAZIONE E SERVIZI S.r.l.
Via della Tecnica, 3
00030 San Cesareo (ROMA)

SCIA APERTURA
LABORATORIO IN FORMA ARTIGIANALE
SITO VIA DELLA MADONNA DI FATIMA N.4
(SECONDO INGRESSO VIA GIUSEPPE CERBARA N.32)
00147 ROMA

TAVOLA:

Planimetria con superfici ed altezze

SUPERFICIE TOTALE: 388,3 mq

Il tecnico :

Dott. Ing. A. Sepigni
Ordine ingegneri di Roma N. 22900
Settore a-b-c

Itaca Ristorazione :

AGGIORNAMENTI E REVISIONI

SINTESI DESCRITTIVA DELLA MODIFICA	NUMERO	DATA	EMISSIONE
	1	27.12.2016	REV01

SCALA:	TAVOLA:	FILE:
1:100		

ELABORATO GRAFICO DI PROPRIETA' DELL'ING. ANDREA SEPIGNI. SONO VIETATE LA RIPRODUZIONE E LA CESSIONE A TERZI SENZA ESPRESSA AUTORIZZAZIONE