


# ALLEGATO "B"

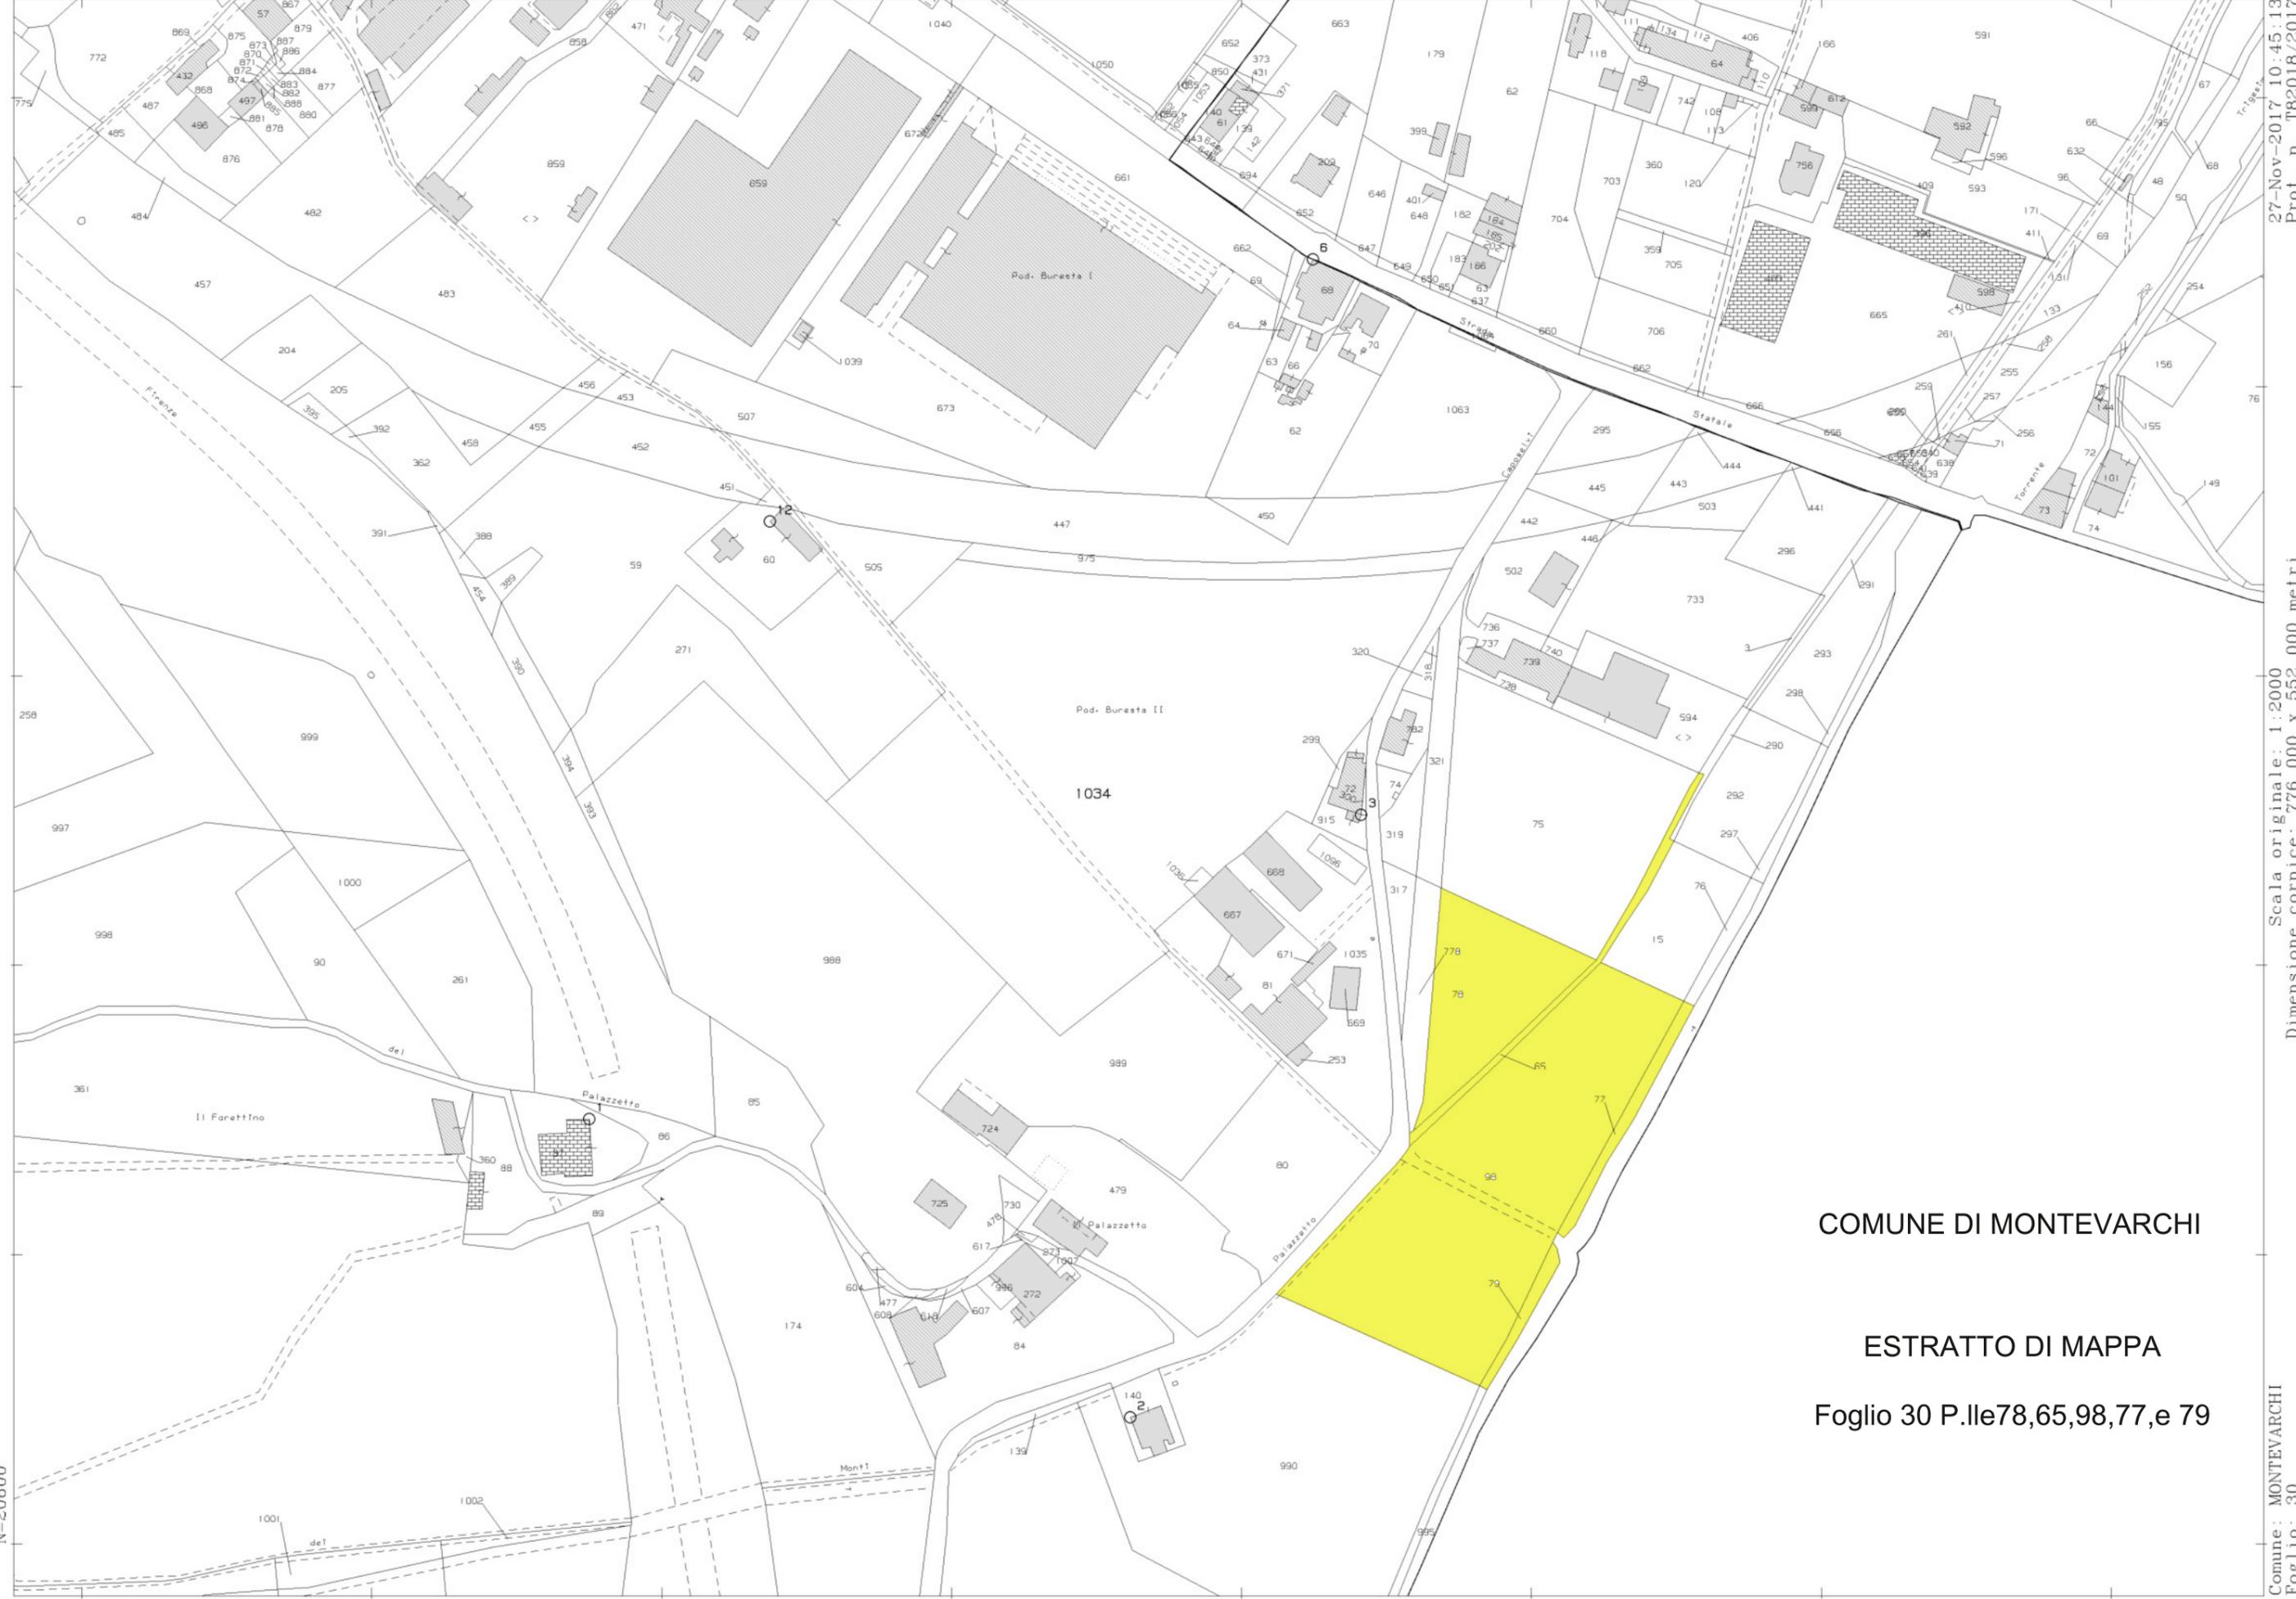

COMUNE DI MONTEVARCHI

ESTRATTO DI MAPPA

Foglio 30 P.IIe78,65,98,77,e 79

N=20600

E=21400

1 Particella: 1034

27-Nov-2017 10:45:13  
Prot. n. T82018/2017  
Scala originale: 1:2000  
Dimensione cornice: 776.000 x 552.000 metri  
Comune: MONTEVARCHI  
Foglio: 30