

MODULARIO  
S.F. n. 487




MINISTERO DELLE FINANZE  
DIPARTIMENTO DEL TERRITORIO  
**CATASTO EDILEZIO URBANO** (RDL 13-4-1938, n. 652)

MOD. 588 (CEU)



Planimetria di u.i.u. in Comune di SAVIGNONE via LOC. MOGLIA civ. 16

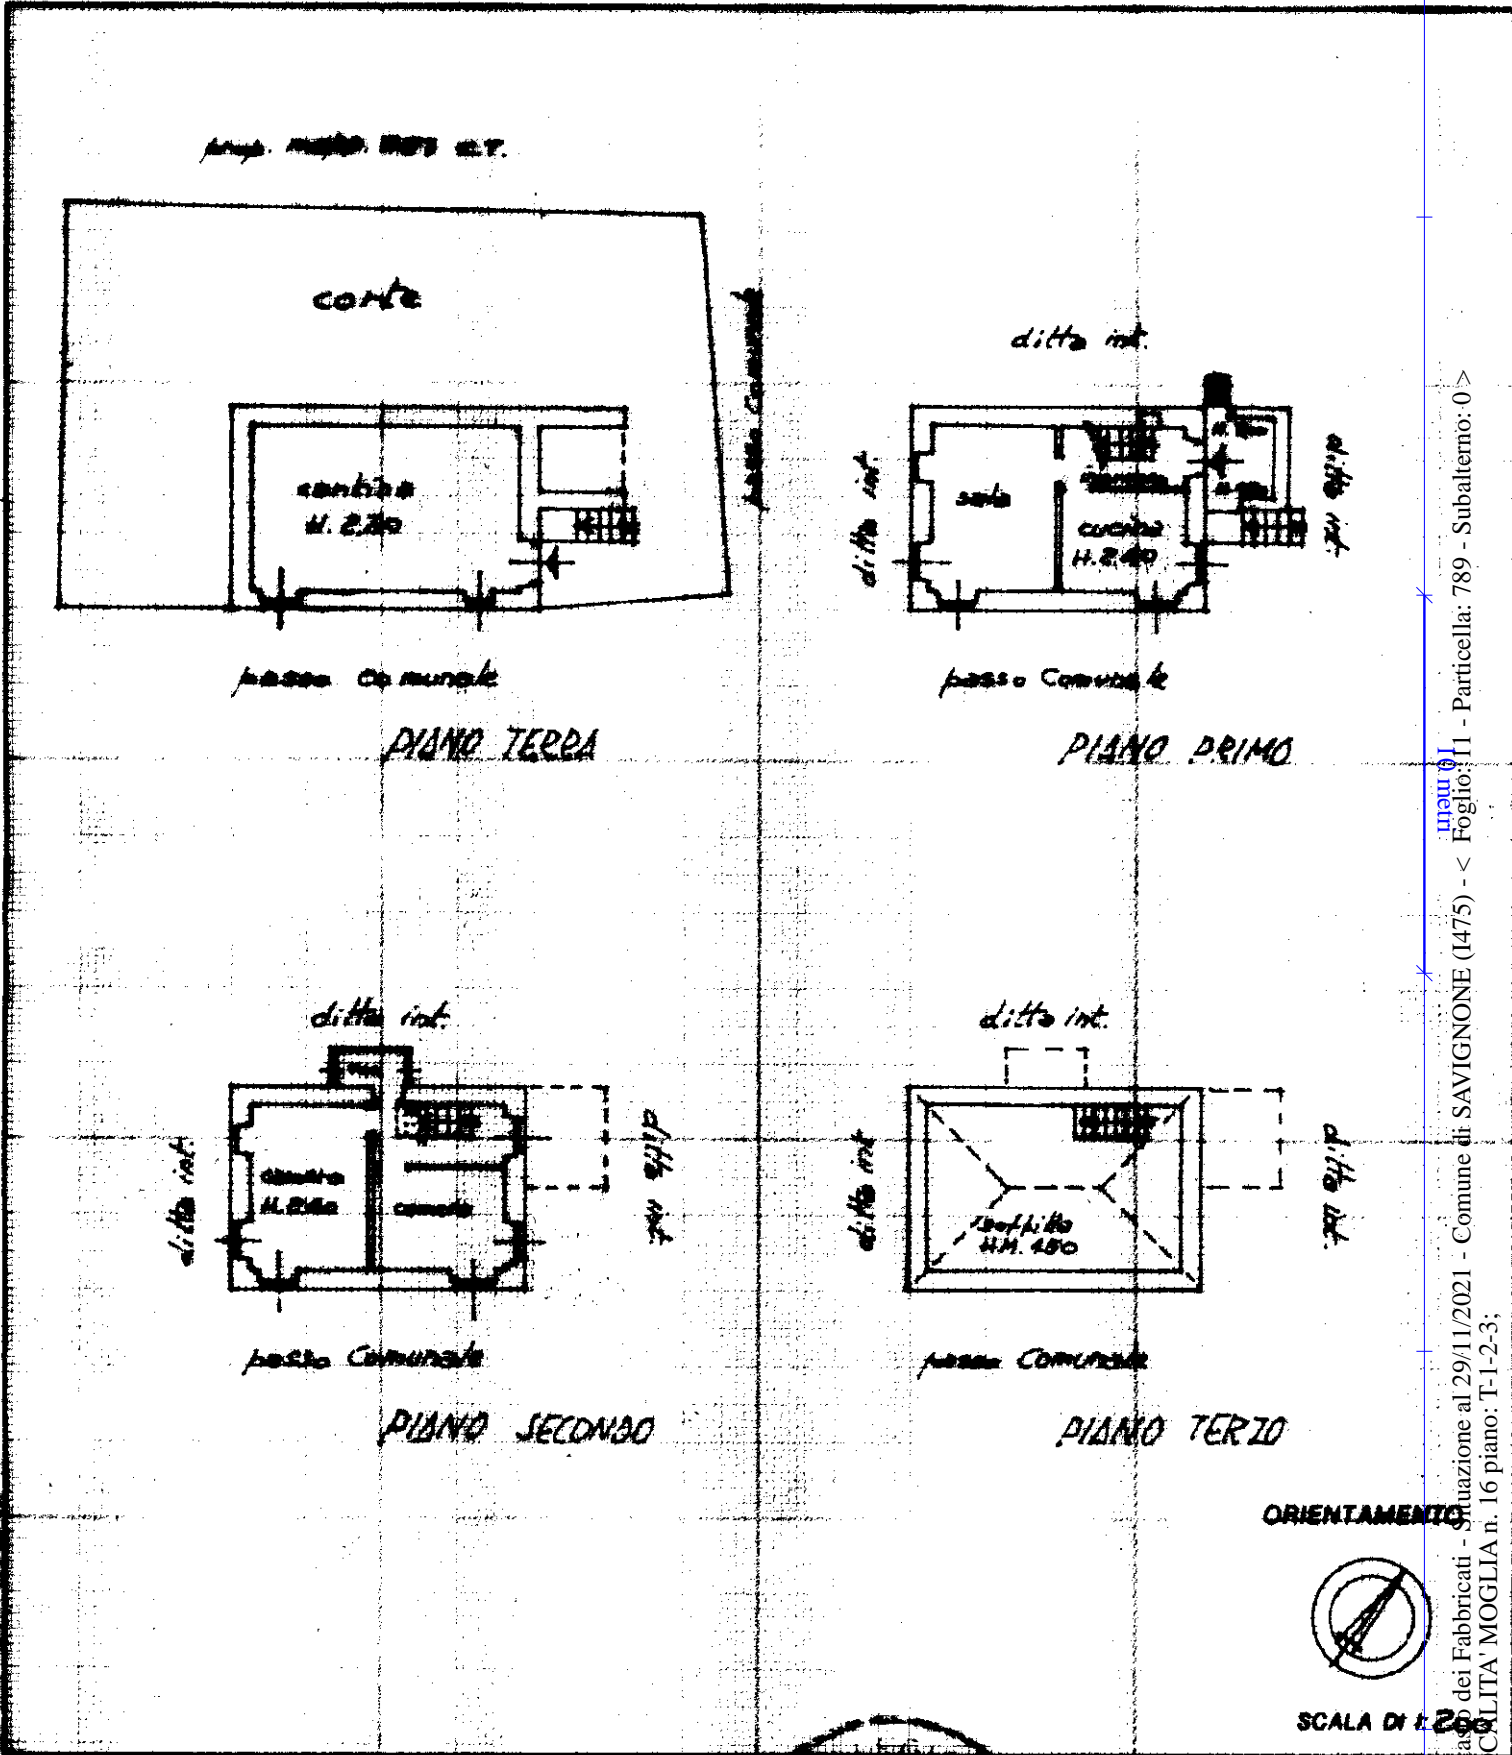

Mano 9  
Catasto dei Fabbricati - Situazione al 29/11/2021 - Comune di SAVIGNONE (1475) - Foglio: 11 - Particella: 789 - Subalterno: 0 >  
LOCALITA' MOGLIA n. 16 piano: T-1-2-3;

Dichiarazione di N.C.   
 Denuncia di variazione   
 n. 700 sub. ---

Compilata dal  
 (Titolo, cognome e nome)  
GIORGIO LERONE VINCENZO  
 iscritto all'elenco dei PROF. ING. E. R.  
 della provincia di SAVONA  
 data --- Firma [Signature]

RISERVATO ALL'UFFICIO