

ELABORATO PLANIMETRICO

Compilato da:

Barin Walter

Iscritto all'albo:

Geometri

Prov. Padova

N. 1511

Agenzia del Territorio
CATASTO FABBRICATI
Ufficio Provinciale di
Padova

Comune di Solesino

Sezione:

Foglio: 11

Particella: 379

Protocollo n.


del

Tipo Mappale n.



del

Dimostrazione grafica dei subalterni


Scala 1 : 500

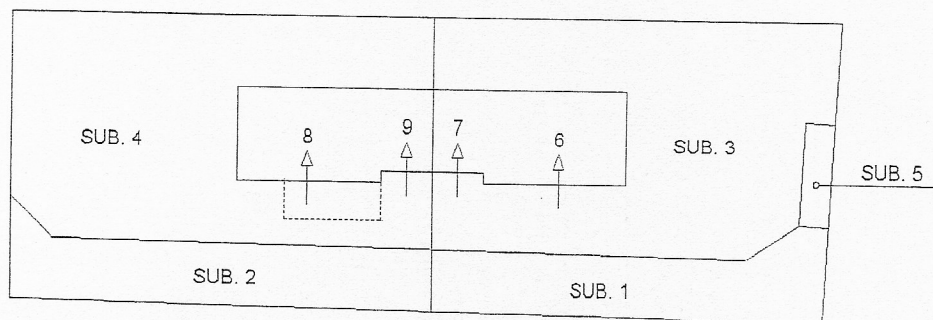

PIANO TERRA

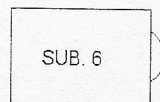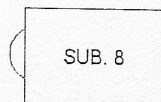

PIANO PRIMO

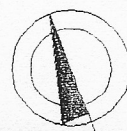

NORD

Agenzia del Territorio
CATASTO FABBRICATI
Ufficio Provinciale di
Padova

Dichiarazione protocollo n. _____ del _____
Planimetria di u.i.u. in Comune di Solesino
Via Valli Pianta _____

civ. 34/A

Identificativi Catastali:

Sezione:

Foglio: 11

Particella: 379

Subalterno: 7

Compilata da:

Barin Walter


Iscritto all'albo:
Geometri

Prov. Padova



N. 1511

Scheda n. 1

Scala 1:200

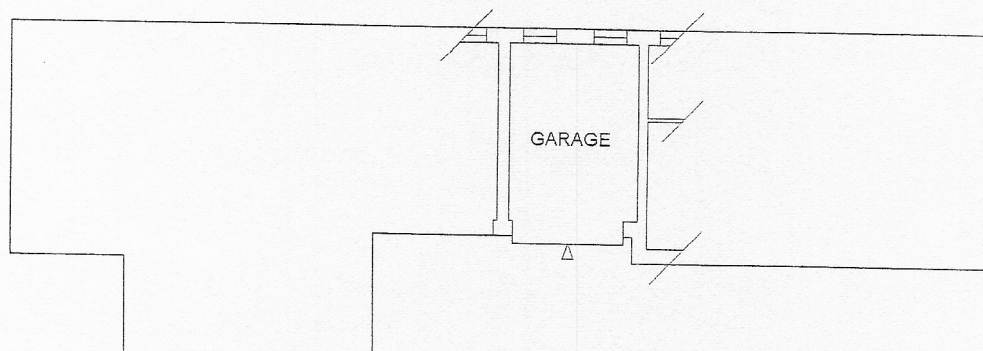

PIANO TERRA H = ml. 2,40

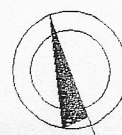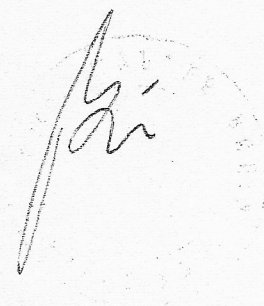

NORD

Agenzia del Territorio
 Ufficio Provinciale di
 CATASTO FABBRICATI
 Padova

Scheda n. 1 Scala 1:200

Identificativi Catastali:
 Sezione:
 Foglio: 11
 Particella: 379
 Subalterno: 6

Completata da:
 Barin Walter
 Iscritto all'albo:
 Geometri
 Prov. Padova

N. 1511


del

Planimetria di u.l.u. in Comune di Solesino

Via Valli Pianta

clv. 34/A

PIANO TERRA H = ml. 2,70

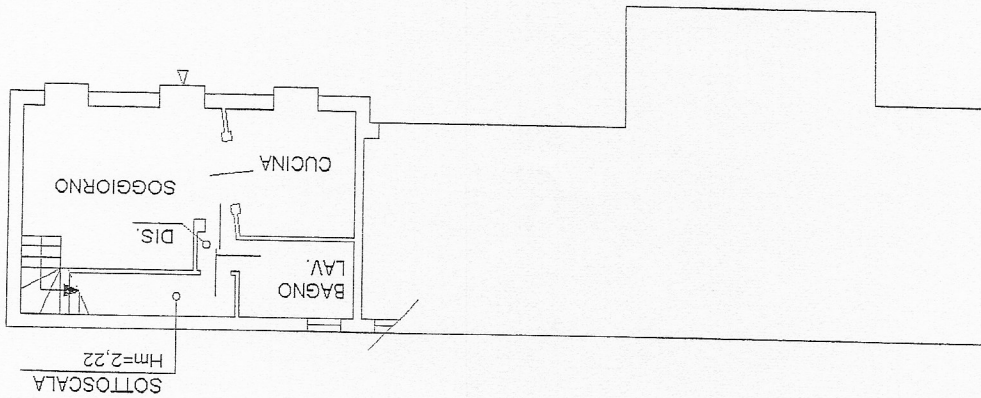

PIANO PRIMO Hm = ml. 3,00

