

COMUNE DI SASSUOLO (MO)


RILIEVO
PLANIMETRICO

ATTIVITA' COMMERCIALE

VIA STAZIONE N.56

Rilievo planimetrico :

- Pianta
- Prospetto

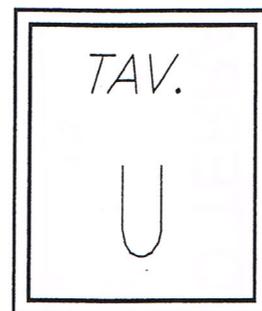

FASE PROGETTO RILIEVO PRELIMINARE ESECUTIVO


- SPAZIO A DISPOSIZIONE DELL'UFFICIO TECNICO -

IL COMMITTENTE

PARRUCCHIERE FREESTYLE
FEDERICO TOMMASINA

VIA STAZIONE N.56
SASSUOLO (MO)

Il Tecnico

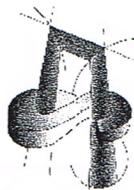

Ingegneria civile ed Urbanistica

Ing. ALESSANDRO STANZIONE

41049 SASSUOLO (MO) via Circonvallazione N/E 93 - tel. 0536/810910

Ing. ALESSANDRO STANZIONE

Commessa

File

Scala

Data

Aggiornamenti


04-002



04-002-01

1:50

02/11/2006



PIANTA PIANO TERRA

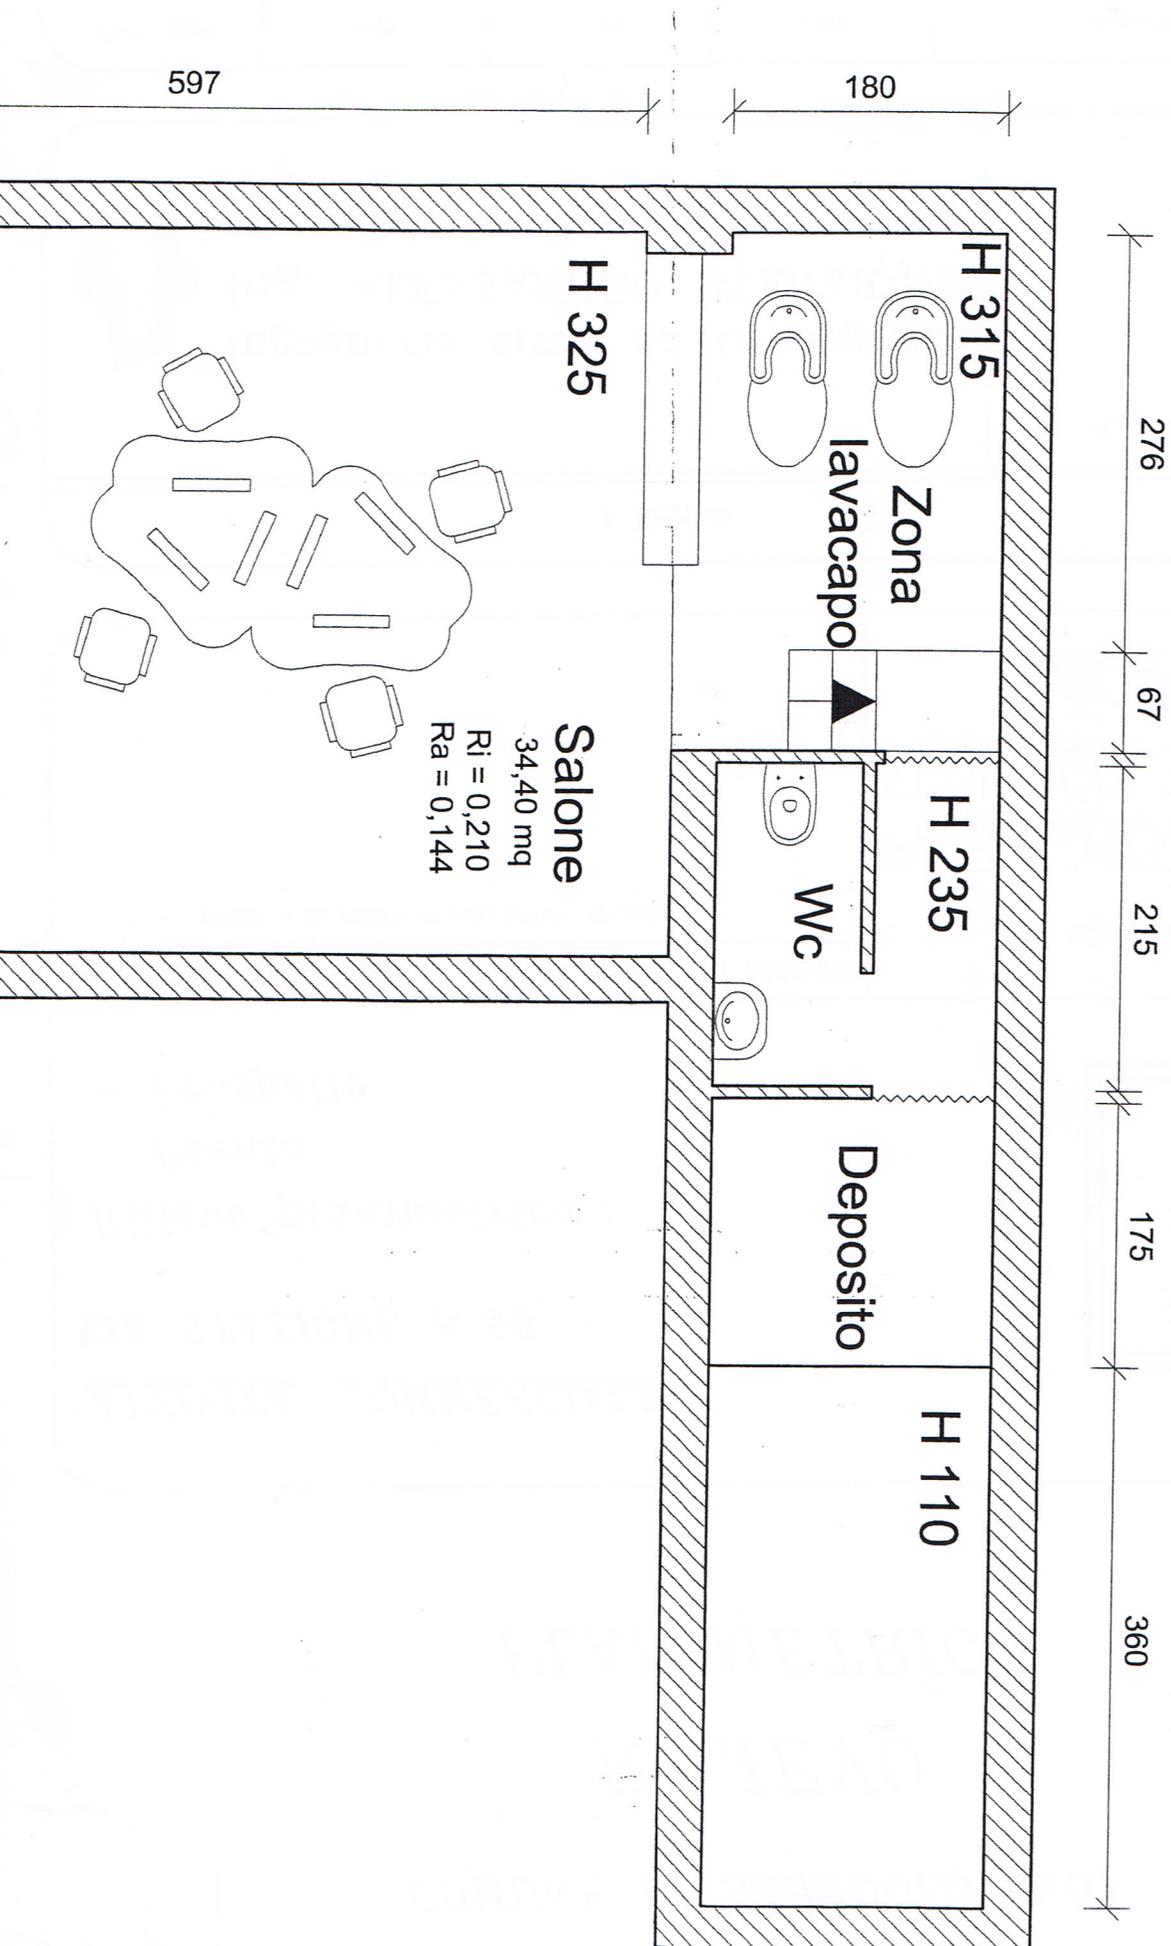

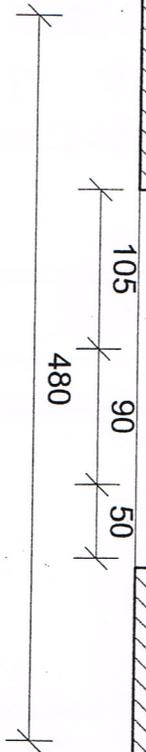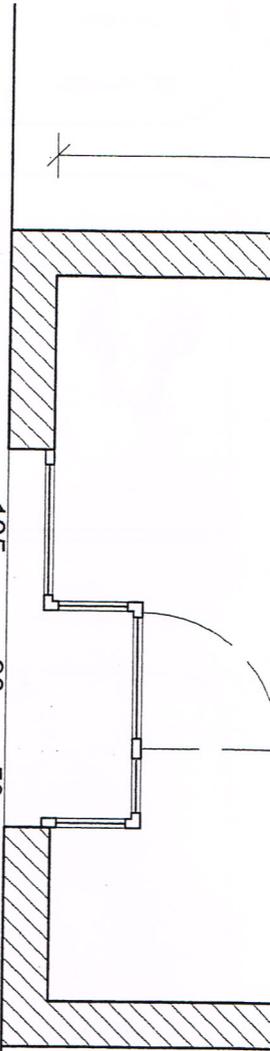

A

PROSPETTO "A"

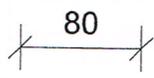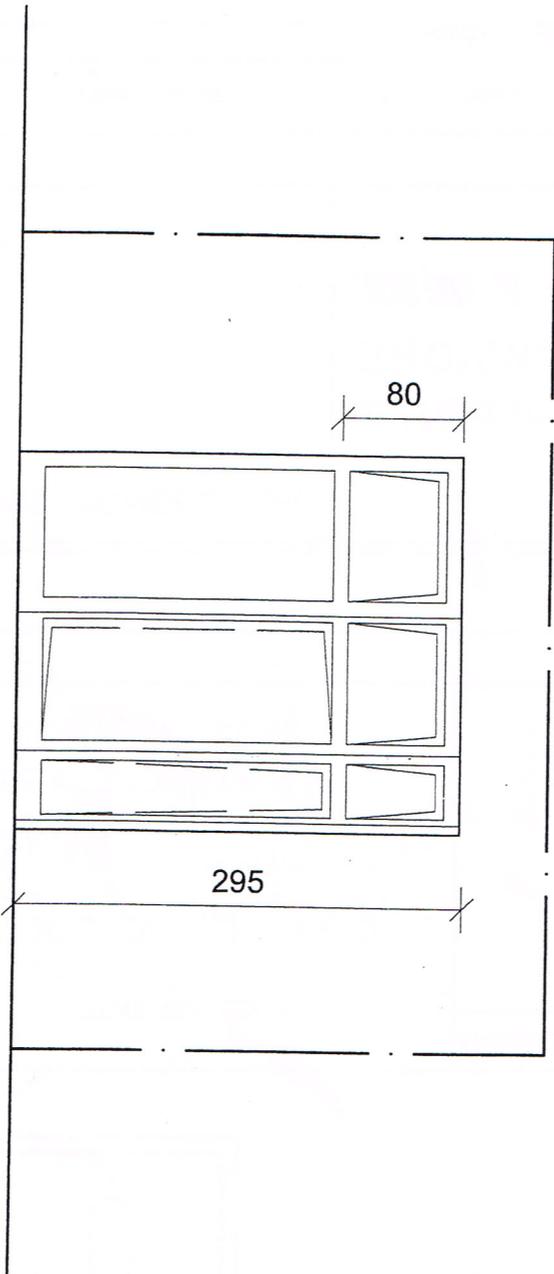

295