


DIREZIONE GENERALE DEL CATASTO E DEI SERVIZI TECNICI ERARIALI
NUOVO CATASTO EDILIZIO URBANO
(R. DECRETO-LEGGI 13 APRILE 1939, N. 662)

Libro
200

Planimetria dell'immobile situato nel Comune di S. CROCE CAPI. Via S. FRANCESCO 20
 Ditta F.lli V. Gioiappa & Scialli il 21-11-1936 n. ASTA Catastrale n. Scialli il 06-01-1938 n. da
 Allegata alla dichiarazione presentata all'Ufficio Tecnico Erariale di P.A. GUSA

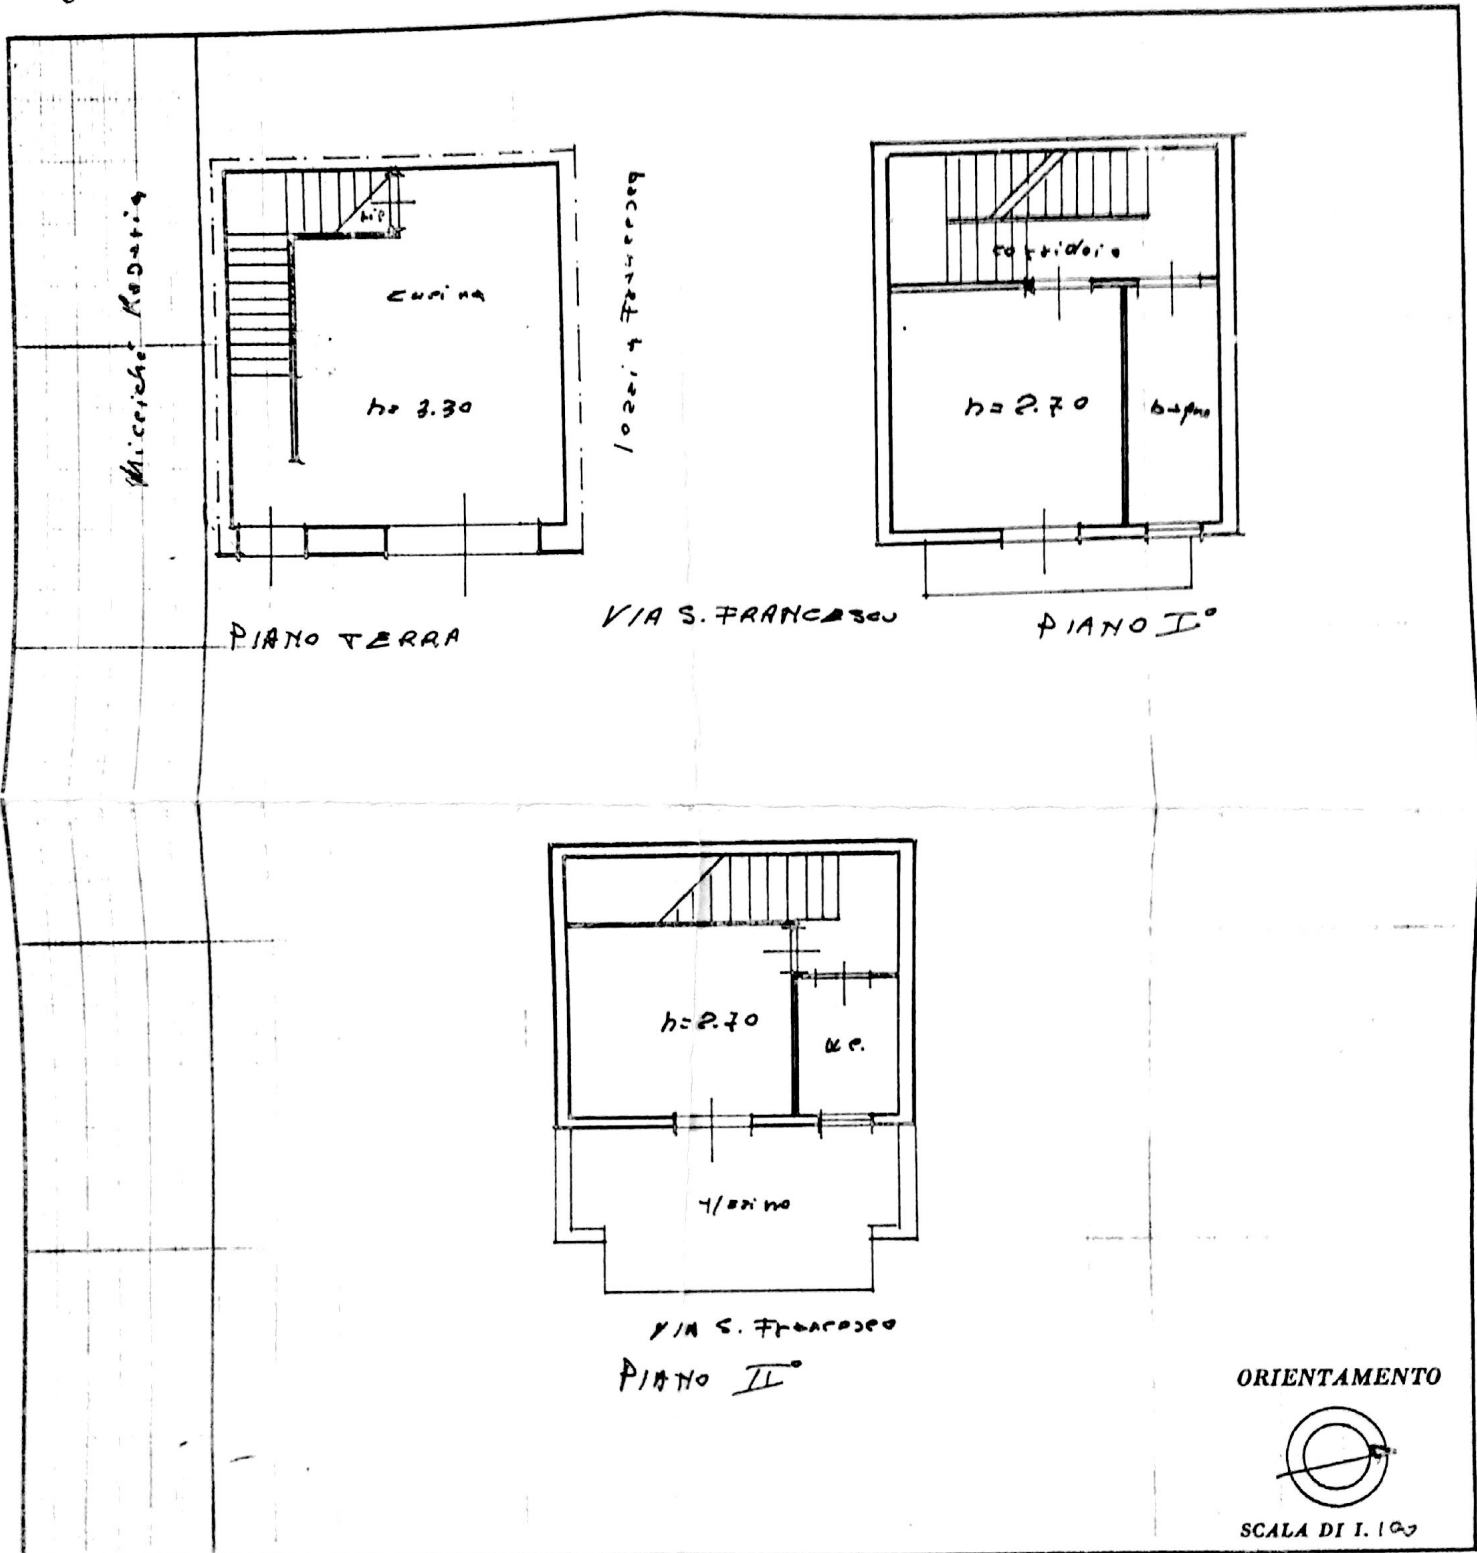

SPAZIO RISERVATO PER LE ANNOTAZIONI D'UFFICIO *

DATA
 PROT. N°

F. 35 n. 1480

Compilata dal Giovanni
(Titolo, nome e cognome del tecnico)

Gioiappa & Scialli

Iscritto all'Albo dei Gegneri

della Provincia di RC

DATA 17-5-90

Firma: G. Gioiappa