




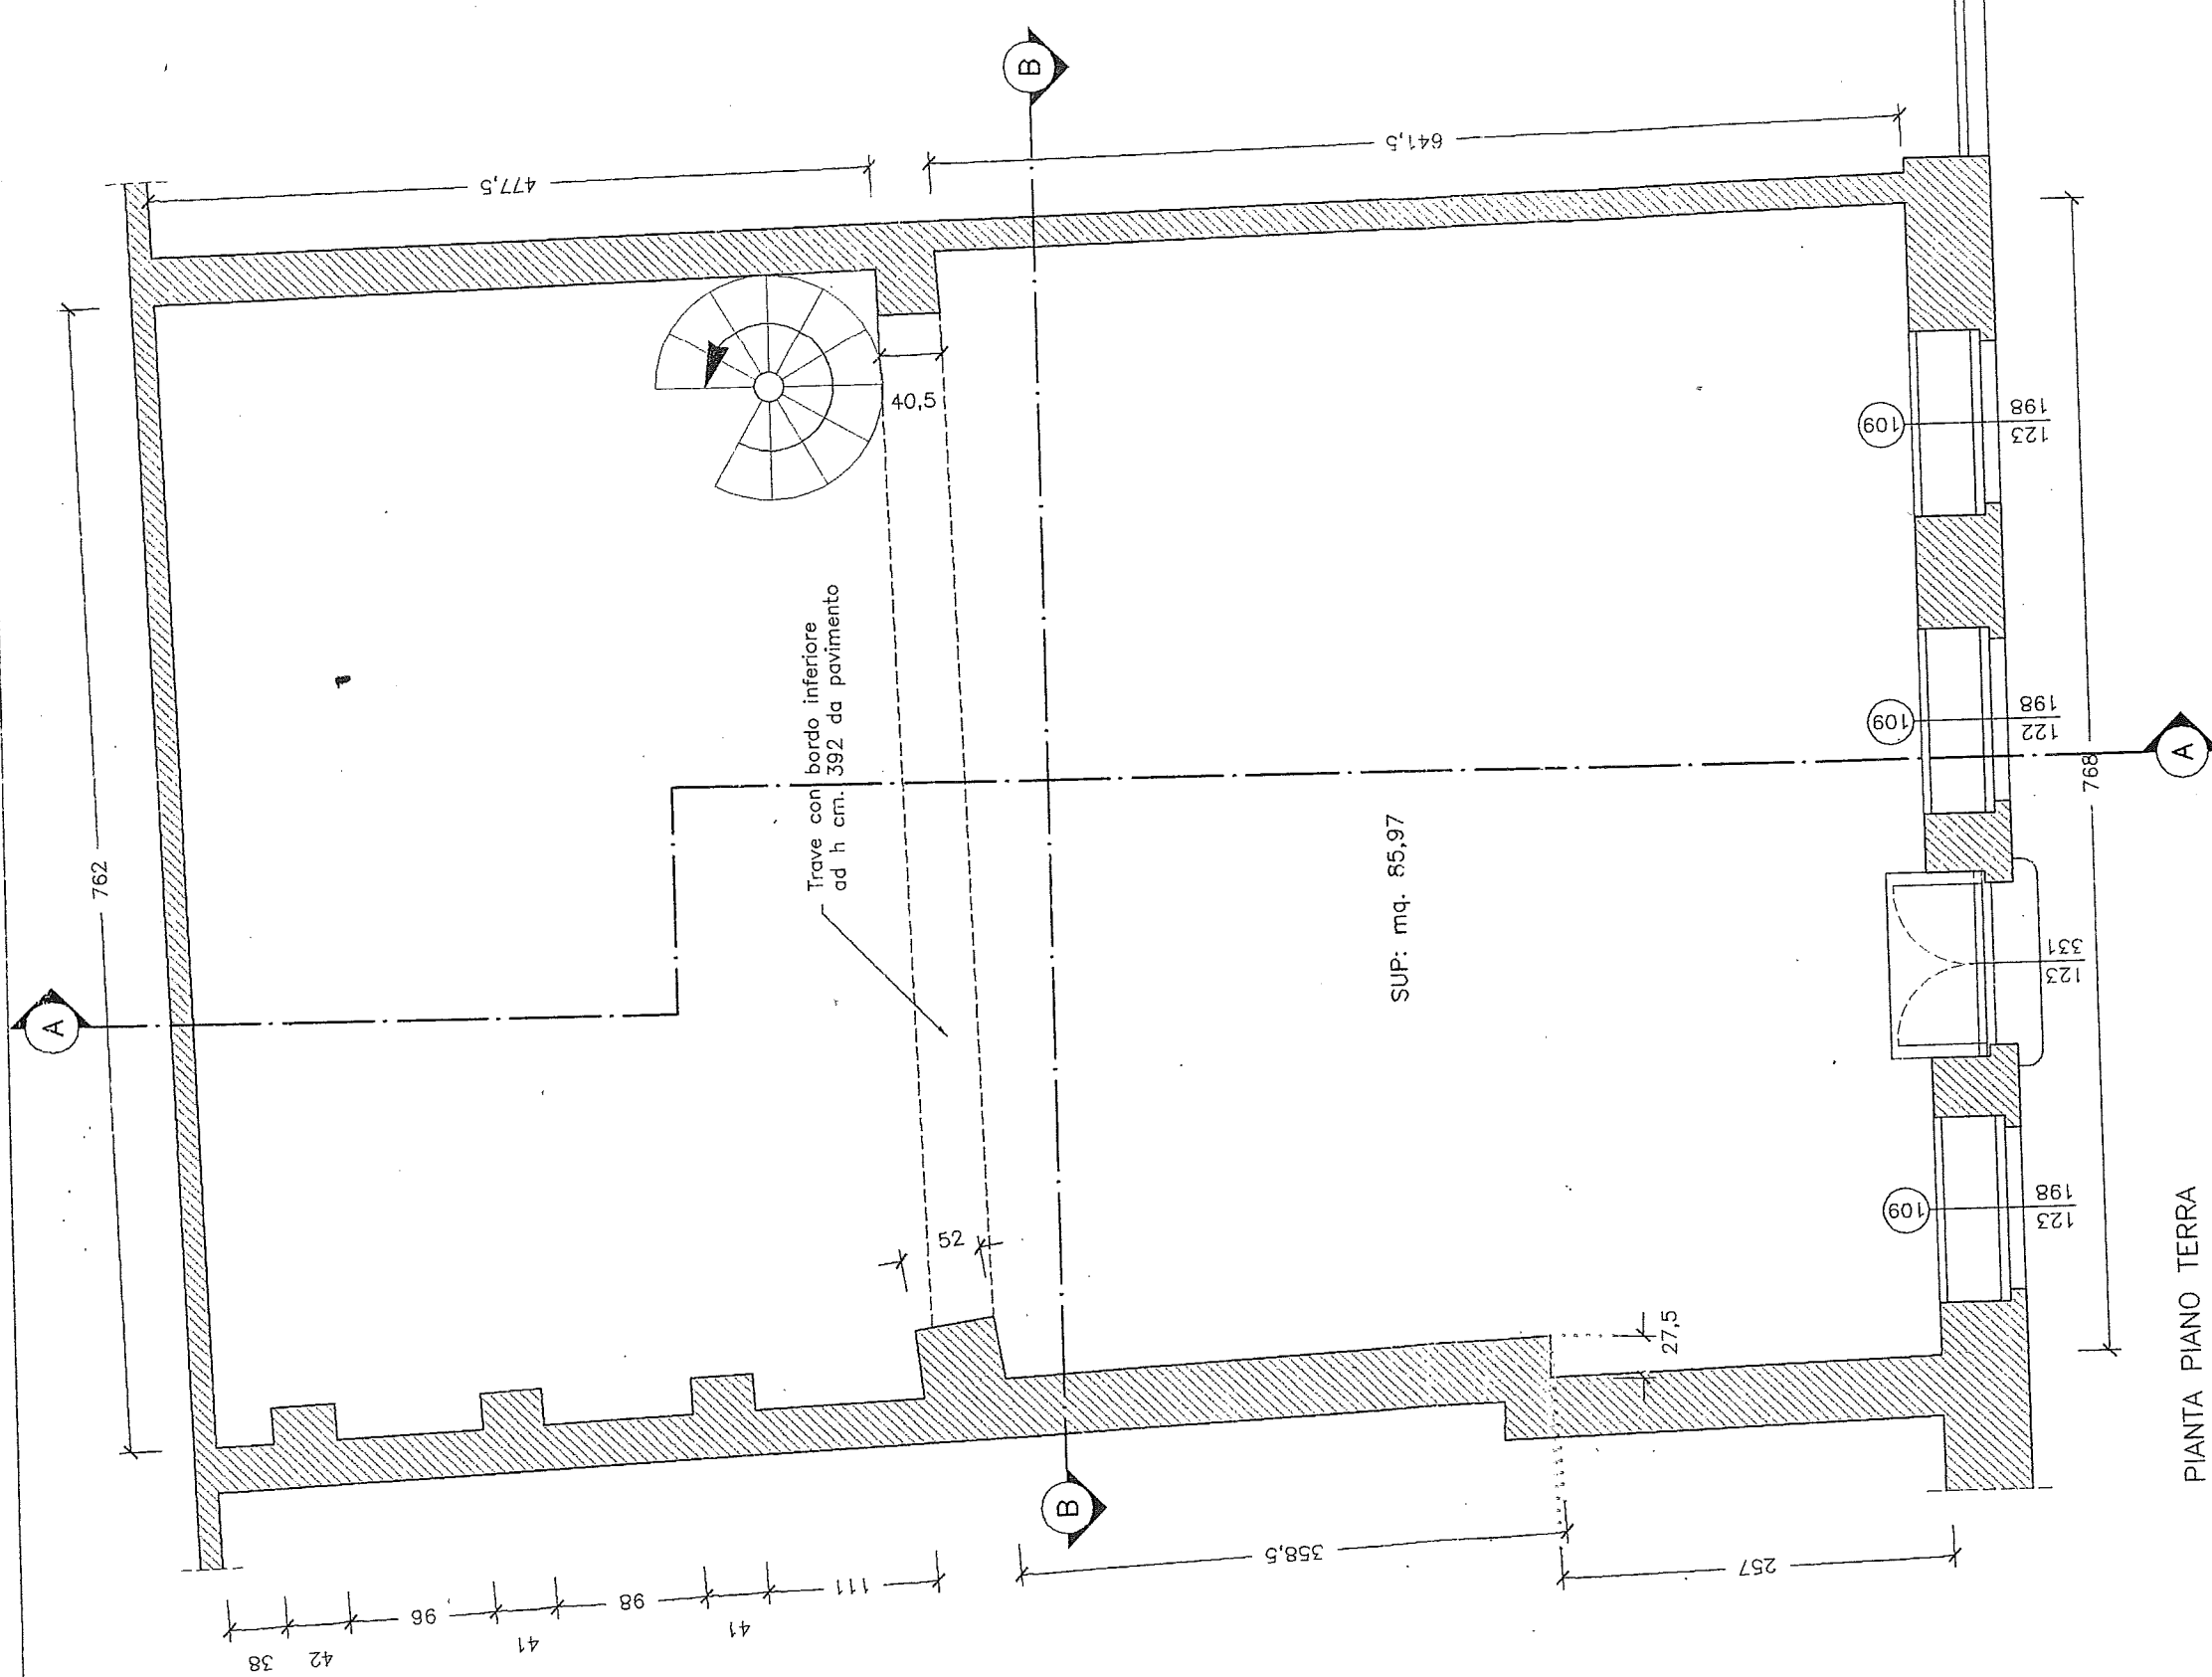

PIANTA PIANO TERRA

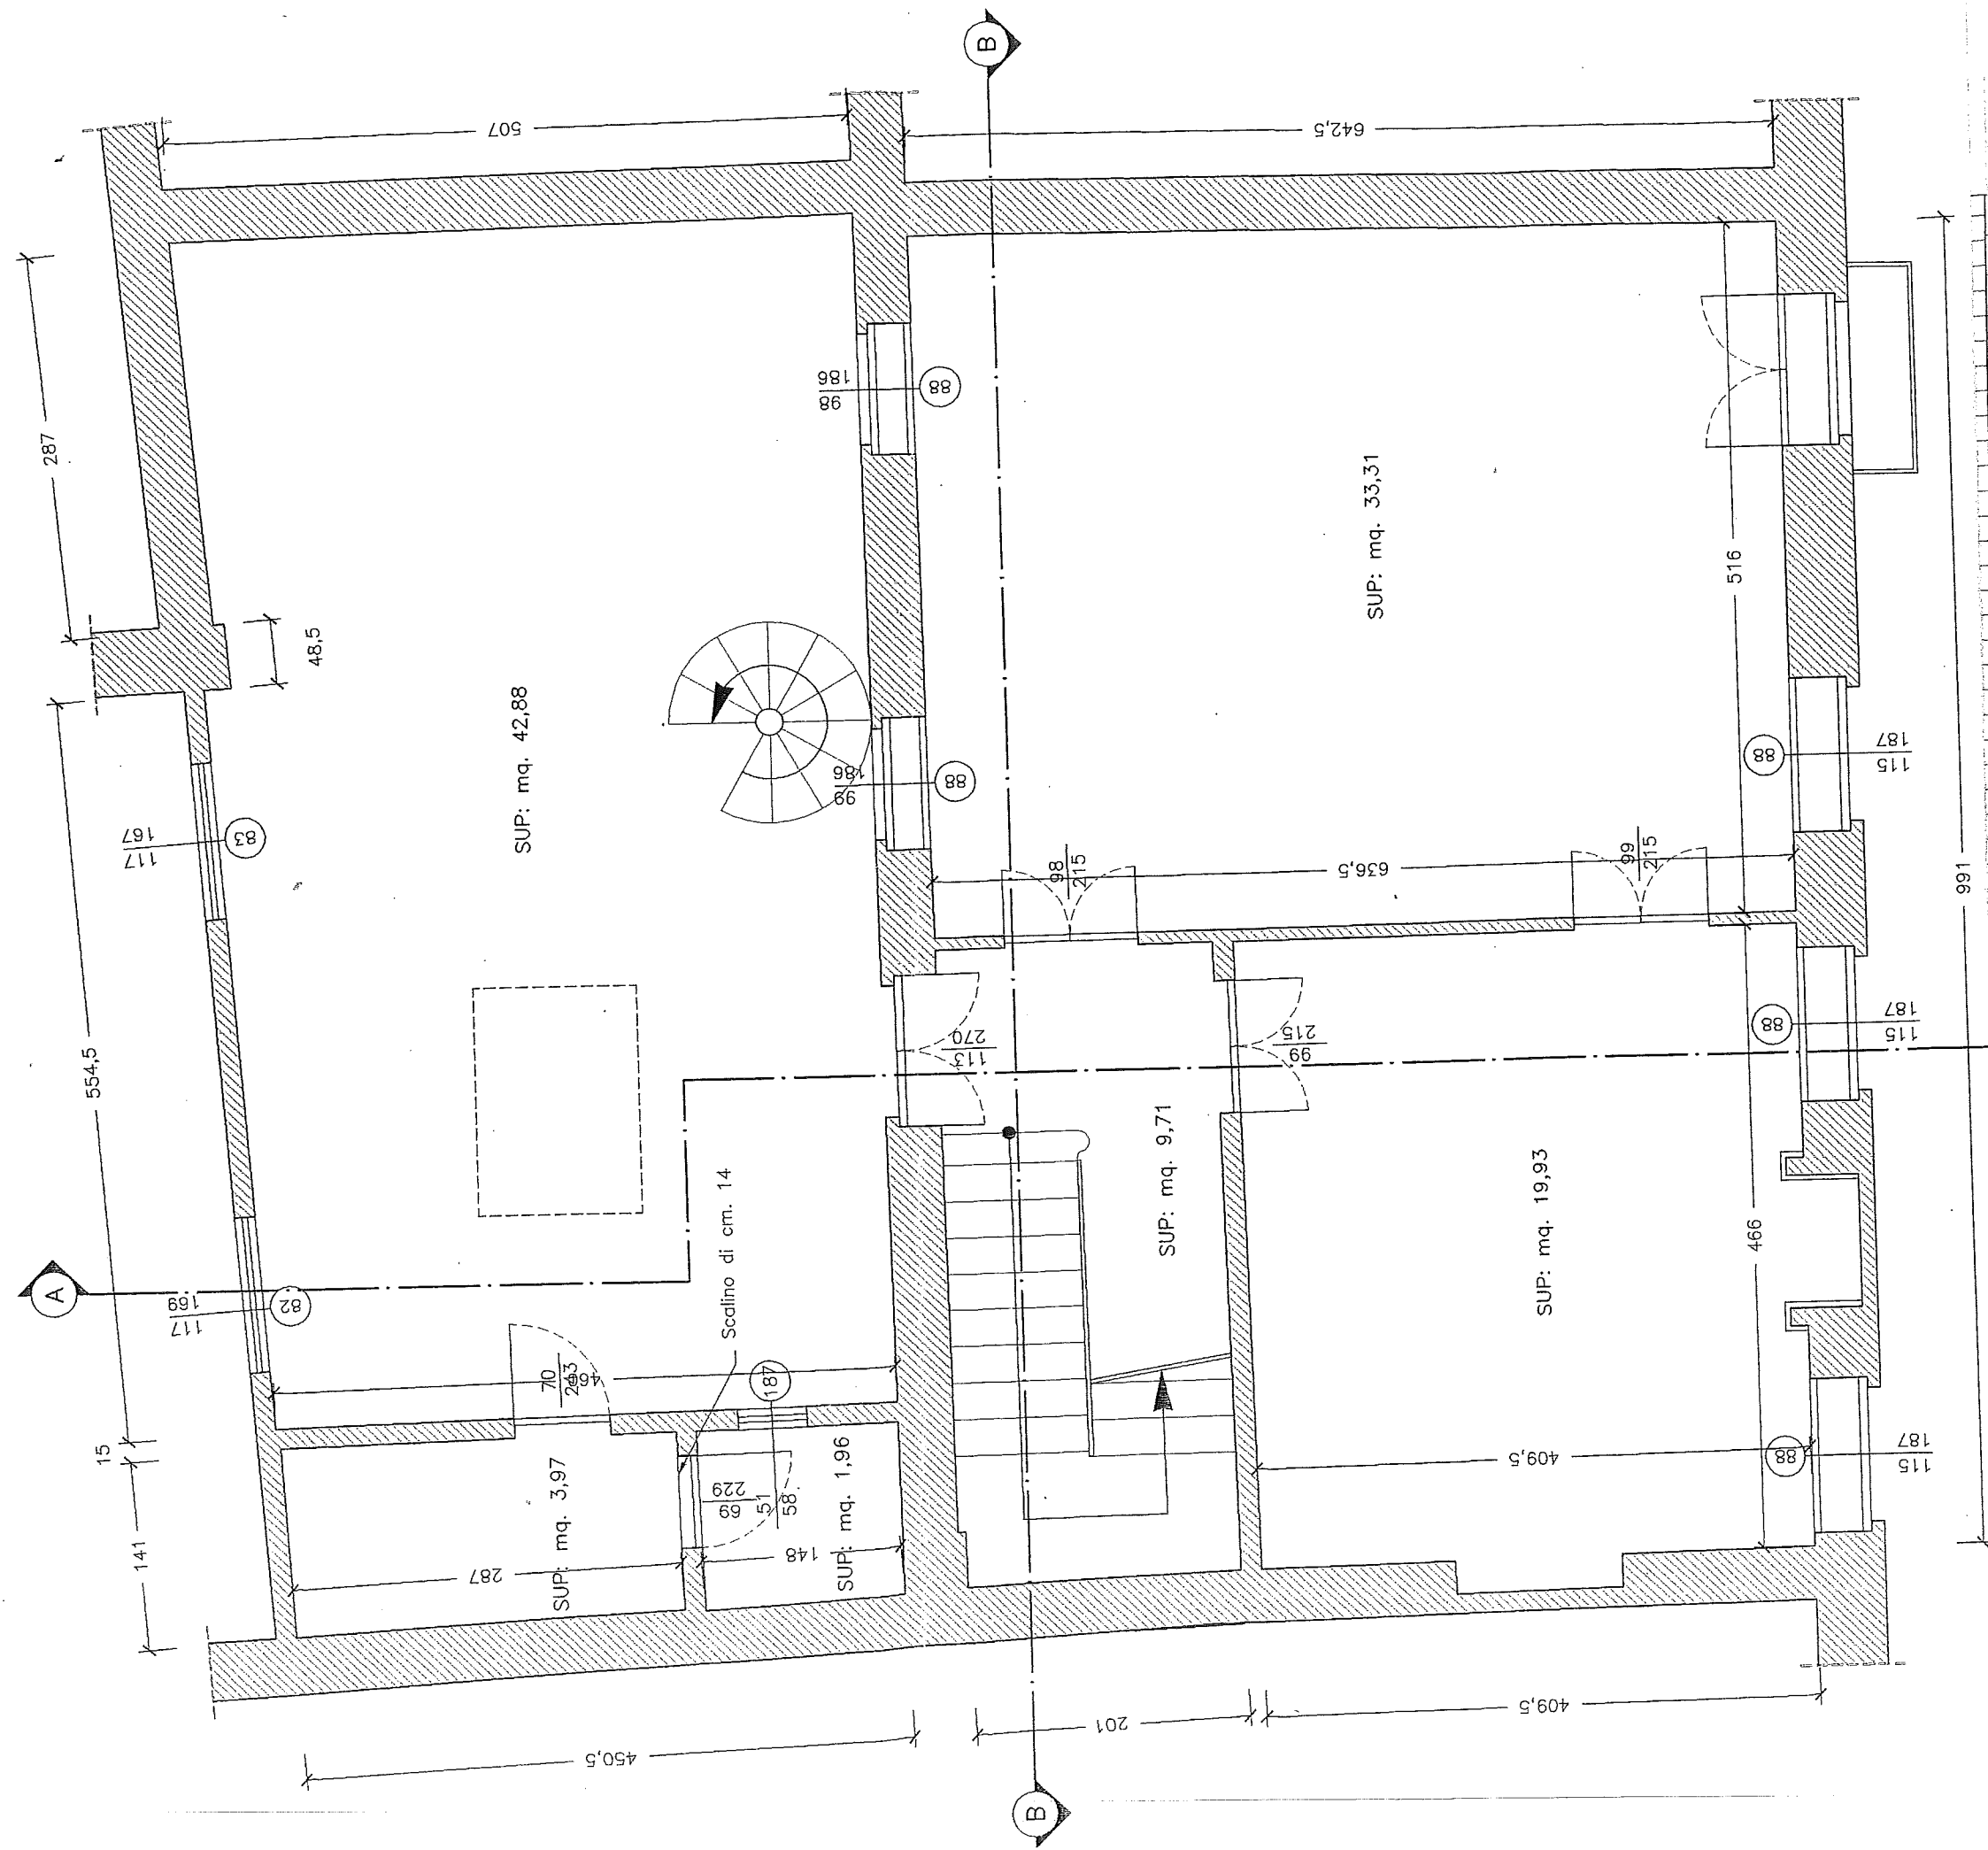

15

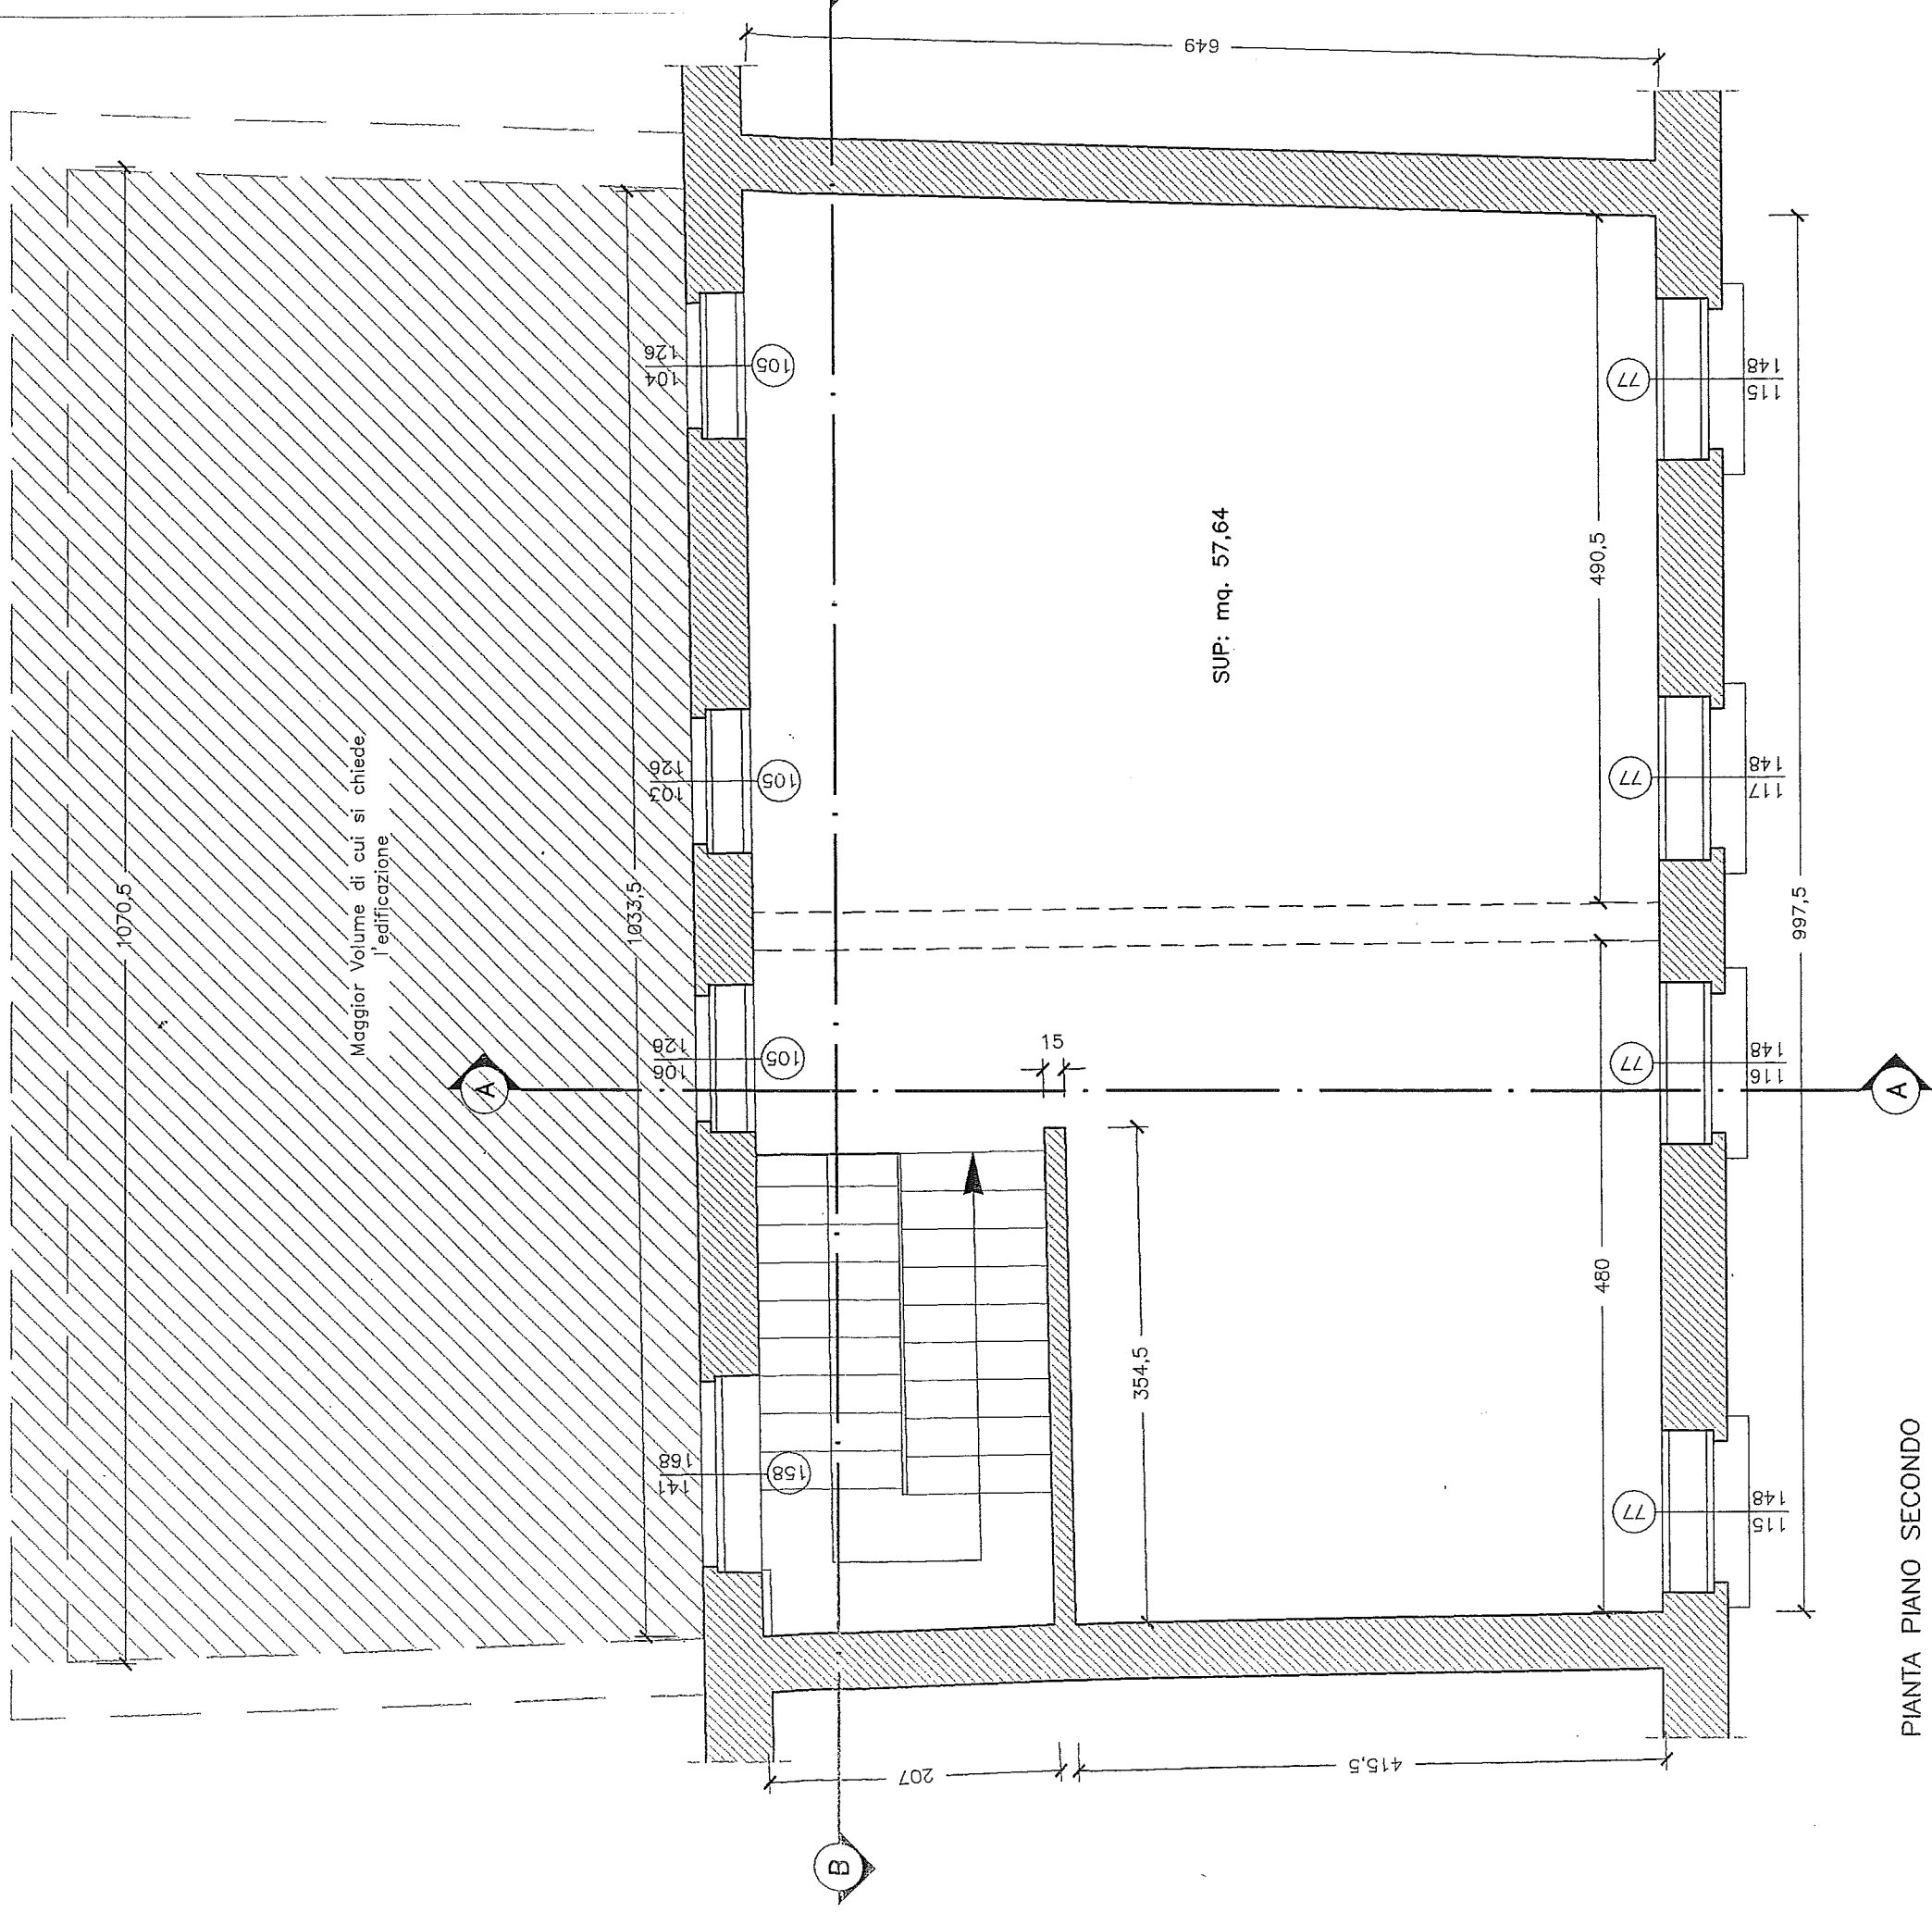

PIANTA PIANO SECONDO

100

h. max.
336

Maggior Volume di cui si chiede
l'edificazione

485

SEZIONE A-A

