


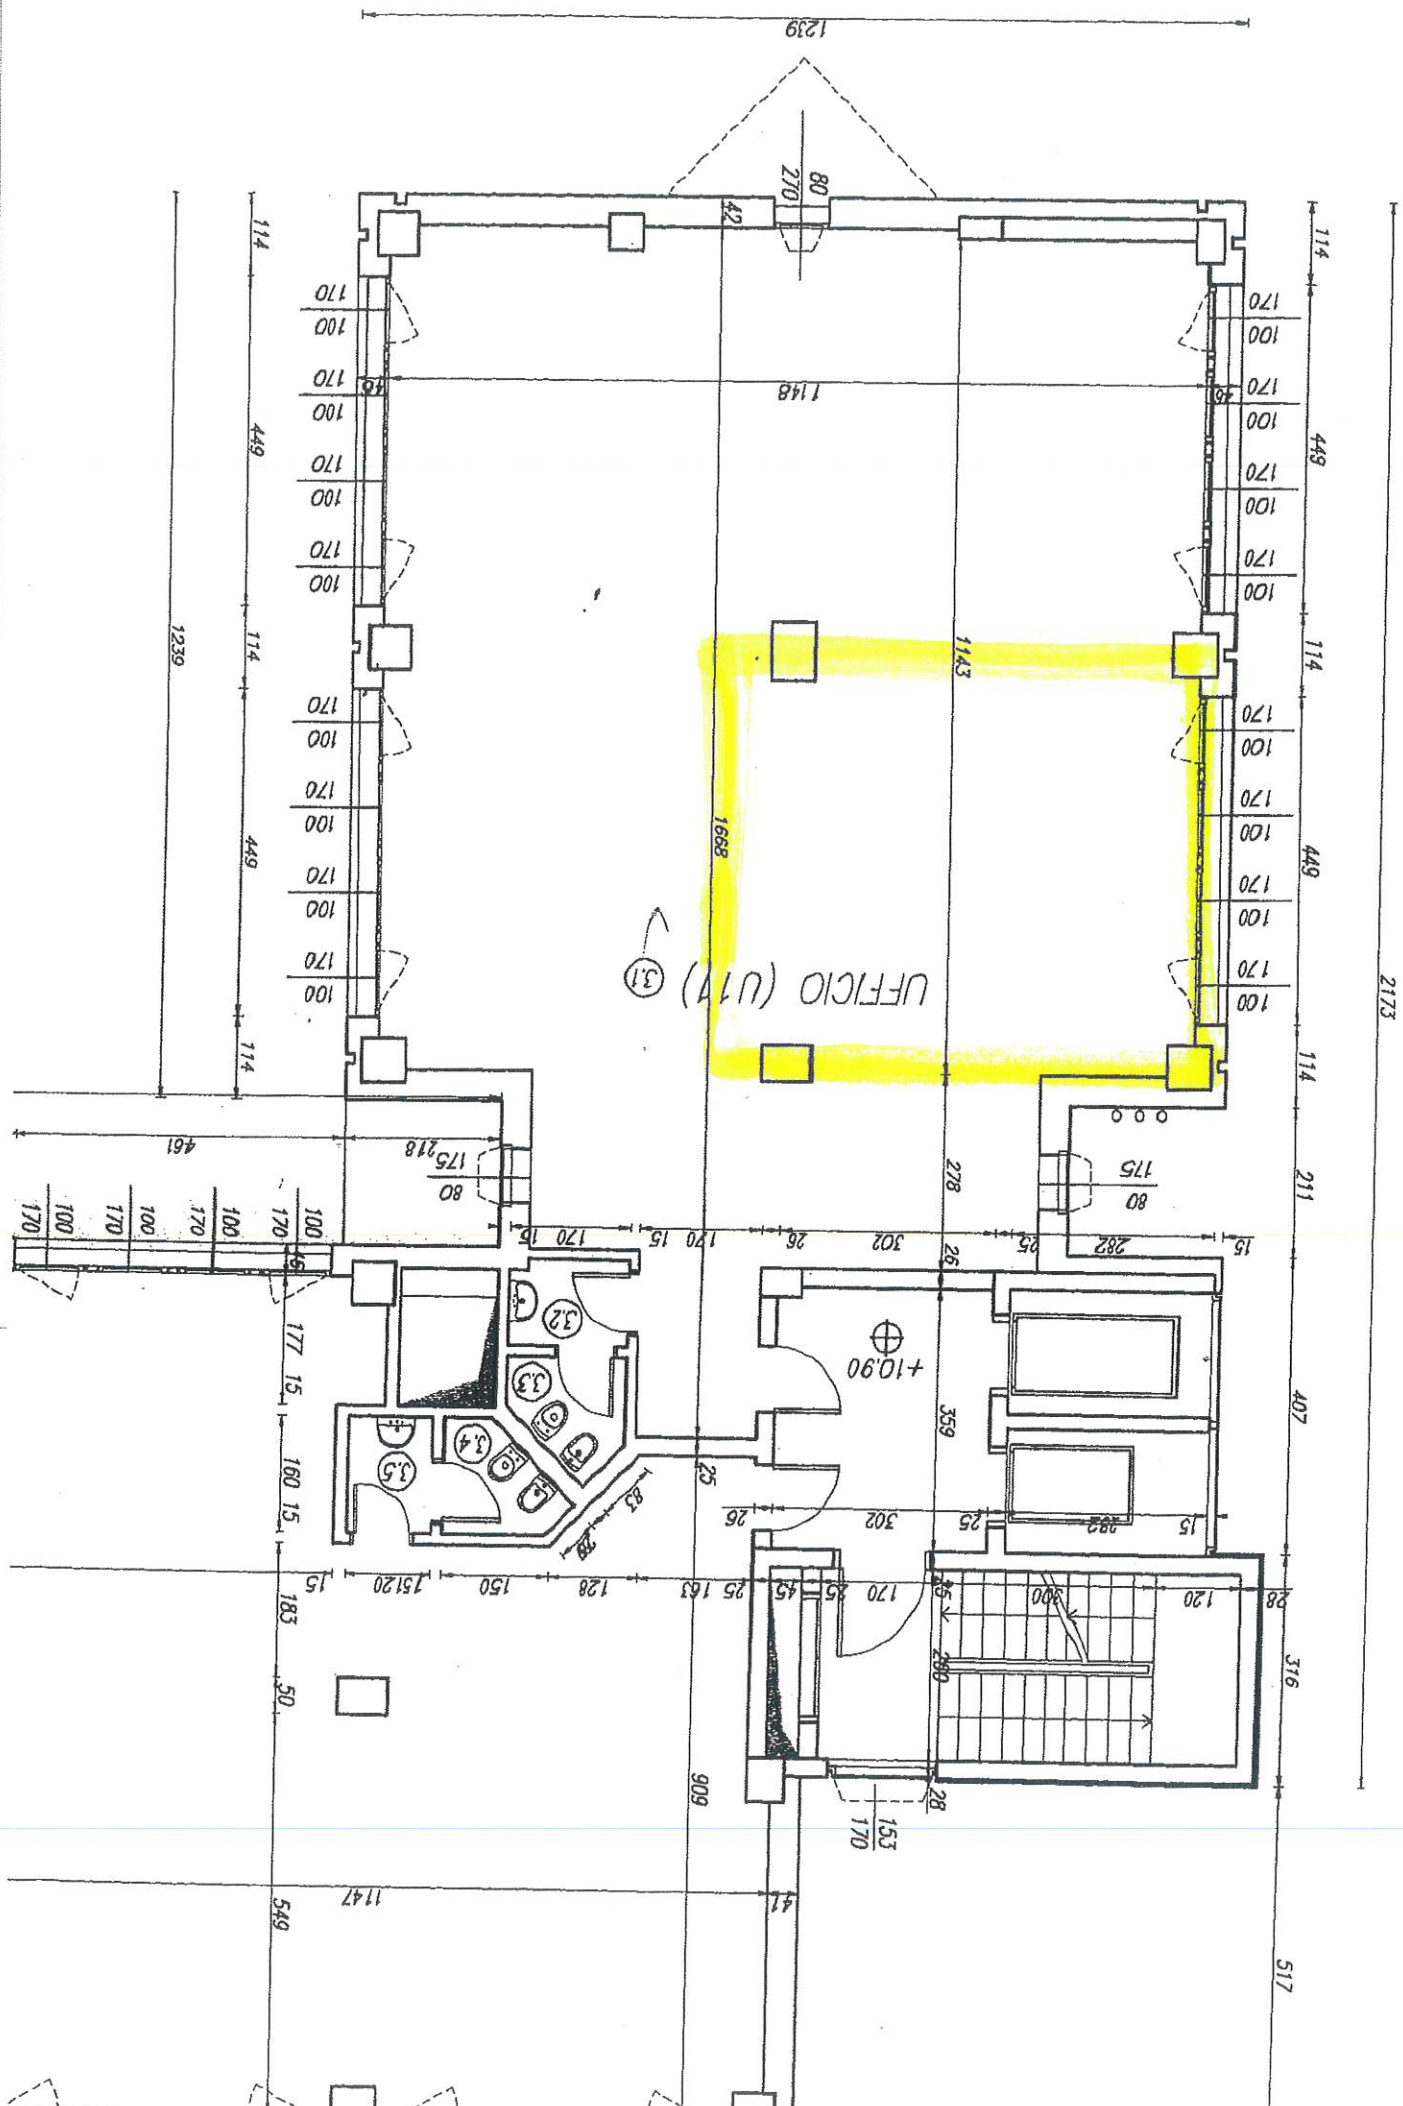

**Agenzia del Territorio
CATASTO FABBRICATI
Ufficio Provinciale di
Reggio Emilia**

Dichiarazione protocollo n. _____ del _____
Planimetria di u.i.u. in Comune di Reggio Nell'emilia
Via Ruini

div. 6

Identificativi Catastali:


Sezione:
Foglio: 94
Particella: 193
Subalterno: 28

Compilata da:
Ferrari Gianpaolo
Iscritto all'albo:
Architetti
Prov. Modena

N. 230

Scheda n. 1

Scala 1:200

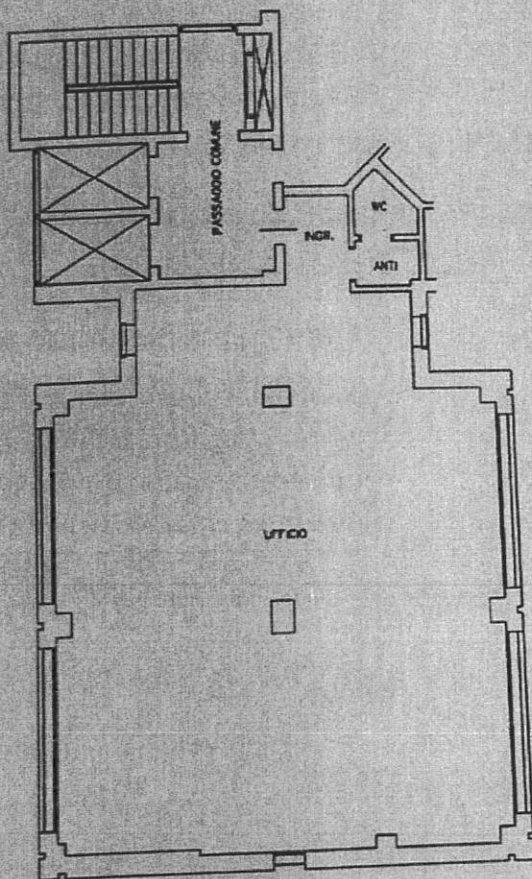

PIANO TERZO H=280



COMUNE DI
REGGIO EMILIA
30 LUG. 2004
SERVIZIO EDILIZIA
L' INCARICATO

