

**Agenzia del Territorio  
CATASTO FABBRICATI  
Ufficio Provinciale di  
Padova**

Dichiarazione protocollo n. 000162033 del 23/05/2003

Planimetria di u.i.u. in Comune di Padova

Via Lorena

civ. 7

Identificativi Catastali:

Sezione: E  
Foglio: 4  
Particella: 546  
Subalterno: 2

Compilata da:  
Alberoni Claudio  
Iscritto all'albo:  
Architetti


Prov. Padova

N. 922

Scheda n. 1

Scala 1:200



**PIANO TERRA**  
H= 2.70

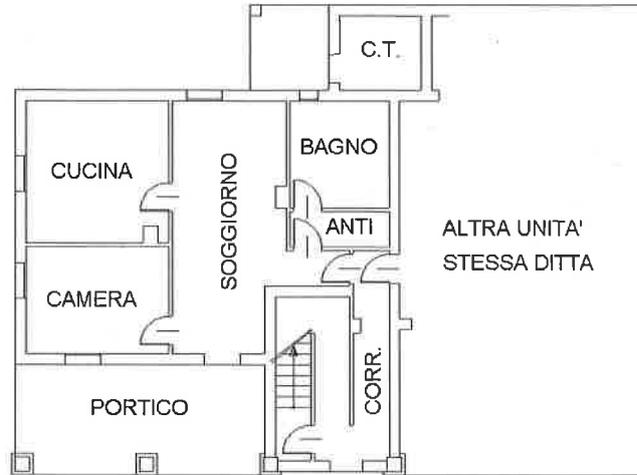

**PIANO PRIMO**  
H= 2.70



**PIANO SECONDO**  
Hm= 2.85

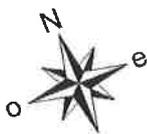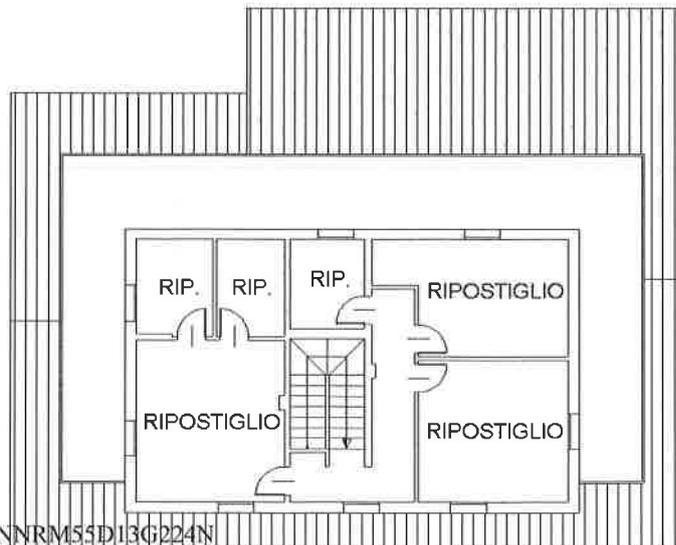

Ultima planimetria in atti

Catasto dei Fabbricati - Situazione al 09/05/2016 - Comune di PADOVA (G224) - < Foglio: 111 - Particella: 23 - Subalterno: 2 >  
VIA LORENA n. 7 piano: T-1-2;

1111111111

Firmato Da: MORONATO ANDREA MARIA Emesso Da: ARUBAPEC S.P.A. NG CA 3 Serial#: 2e8709b806b2300038b6aa9ec536e23b



Dichiarazione protocollo n. 000162033 del 23/05/2003

**Agenzia del Territorio  
CATASTO FABBRICATI  
Ufficio Provinciale di  
Padova**

Planimetria di u.i.u. in Comune di Padova

Via Lorena

civ. 7

Identificativi Catastali:

Sezione: E  
Foglio: 4  
Particella: 546  
Subalterno: 3

Compilata da:  
Alberoni Claudio

Iscritto all'albo:  
Architetti

Prov. Padova

N. 922


Scheda n. 1

Scala 1:200



**PIANO TERRA**

H= 2,70

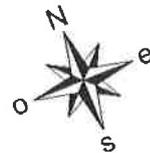

Catasto dei Fabbricati - Situazione al 09/05/2016 - Comune di PADOVA (G224) - < Foglio: III - Particella: 23 - Subalterno: 3 >  
VIA LORENA n. 7 piano: 1;

Ultima planimetria in atti

Data: 09/05/2016 - n. T166885 - Richiedente: MRNNRM55D13G224N

Totale schede: 1 - Formato di acquisizione: A4(210x297) - Formato stampa richiesto: A4(210x297)

