



P/172148/1 X

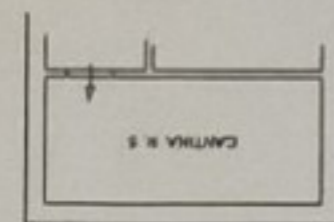


H=270

PIANO SEMINTERRATO

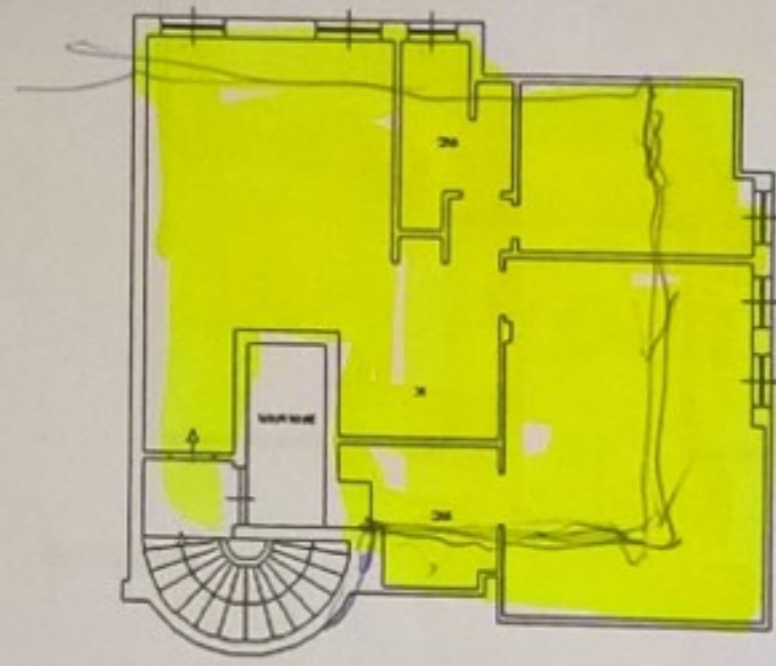

PIANO QUINTO H=220

### ABITAZIONE

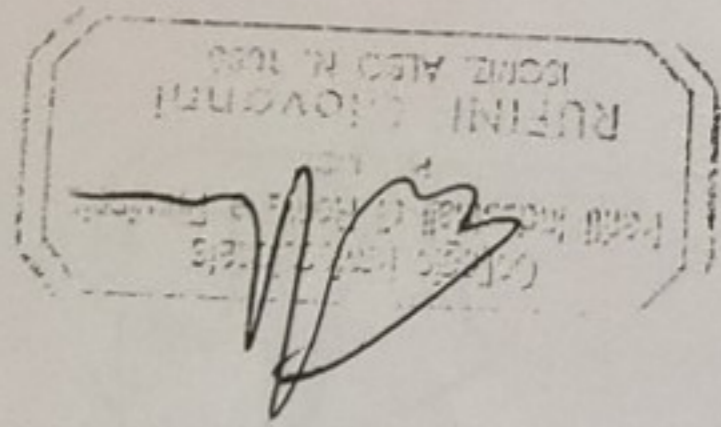

Scheda n. 1 Scala 1:200


UFFICIO PROVINCIALE DI ROMA  
CANTIERO FABBRICATI

Identificativi Catastali:  
Sezione: Foglio: 251 Particella: 499 Subalterno: 502

Compilata da: Ruffini Giovanni  
Iscritto all'albo: Periti Edili  
Prov. Roma N. 1085


PIA: 50

x PATRIZIA

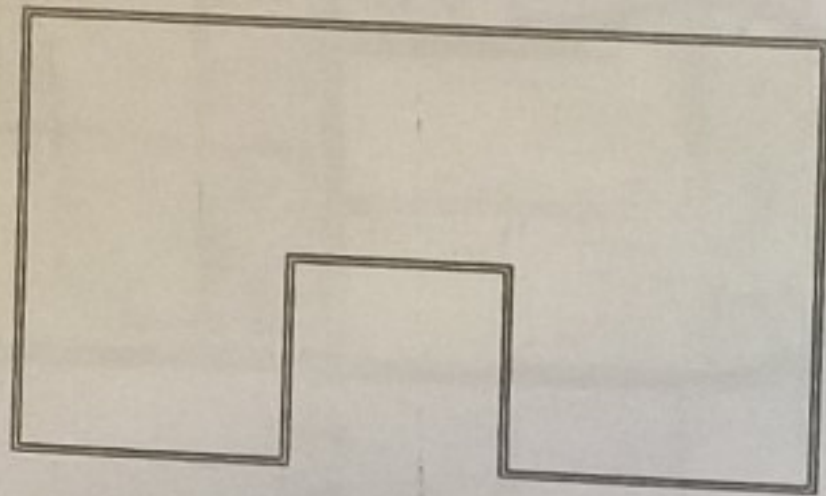

PIANO SESTO

LASTICO SOLARE

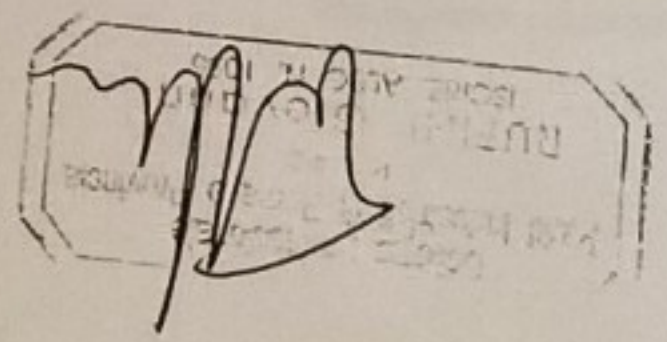

Scala 1 : 200

Protocollo n. \_\_\_\_\_  
del  
Tipo Mappale n. \_\_\_\_\_  
del

Particella: 499  
Dimostrazione grafica del subalterno

Foglio: 251  
Sezione:

Comune di Roma

Prov. Roma  
N. 1085

Compiato da:  
Ruffini Giovanni  
Isritto all'albo:  
Periti Edili

ELABORATO PLANIMETRICO

Ufficio Provinciale di  
Roma  
CATASTO FABBRICATI  
Agenzia del Territorio