

Agenzia del Territorio
CATASTO FABBRICATI
Ufficio Provinciale di
Pescara

Dichiarazione protocollo n. PE0142788 del 26/07/2010

Planimetria di u.i.u. in Comune di Pescara

Via Monte Faito

civ. 41

Identificativi Catastali:

Sezione:

Foglio: 19

Particella: 2229

Subalterno: 96

Compilata da:
Angelozzi Mauro


Iscritto all'albo:
Geometri

Prov. Pescara

N. 1355

Scheda n. 1

Scala 1:200

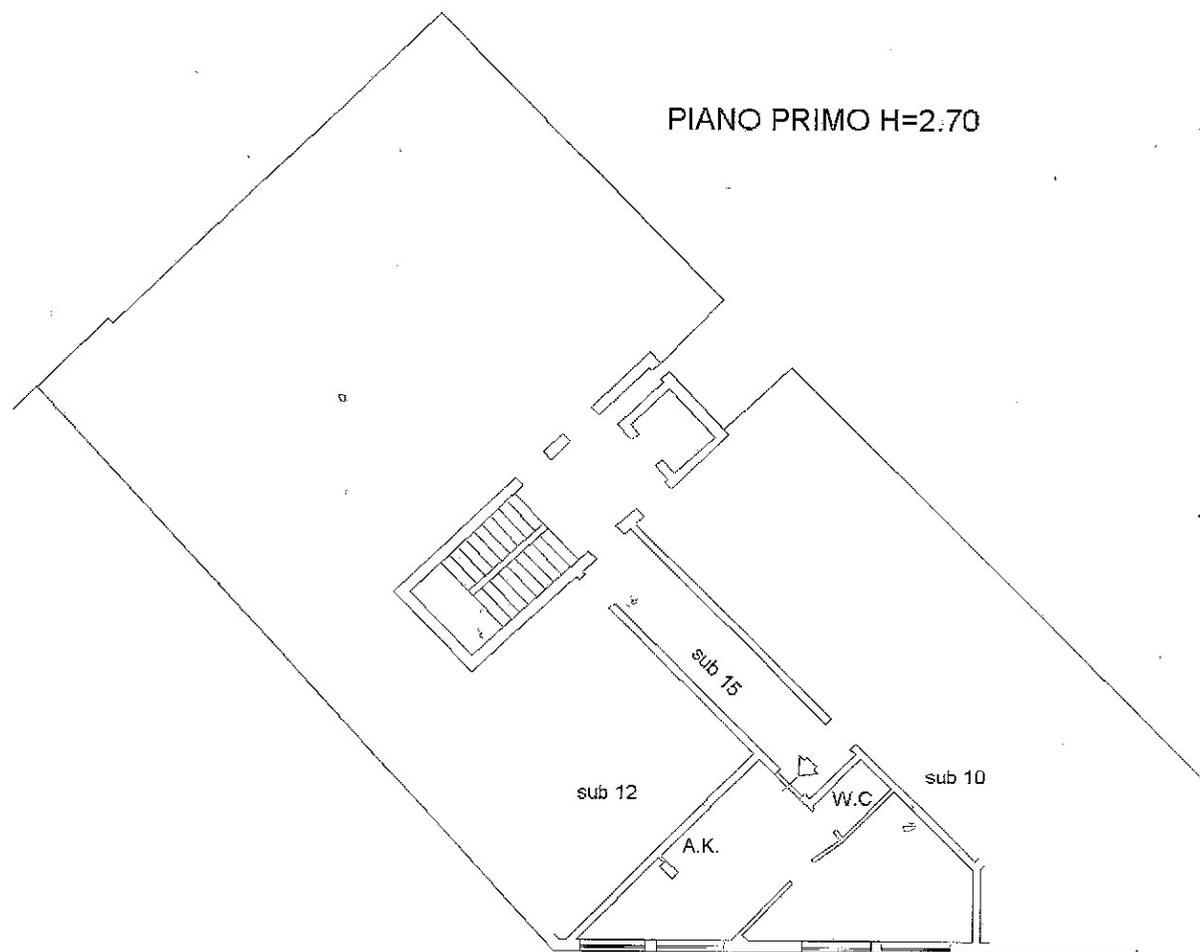

PIANO PRIMO H=2.70

Catasto dei Fabbricati - Situazione al 20/11/2019 - Comune di PESCARA(G482) - < Foglio: 19 Particella: 2229 - Subalterno 96 >
VIA MONTE FAITO n. 61 piano: 1;

