

**Agenzia delle Entrate**  
**CATASTO FABBRICATI**  
**Ufficio Provinciale di**  
**Roma**

Dichiarazione protocollo n. RM0297249 del 09/08/2021

Comune di Roma

Via Pieve Torina

civ. 27

Identificativi Catastali:

Sezione:

Foglio: 290

Particella: 458

Subalterno: 1

Compilata da:  
La Rosa Filippo

Iscritto all'albo:  
Geometri

Prov. Roma

N. 11014

Planimetria

Foglia n. 1


Scala 1:100

PIANO TERRA

LOCALE DI DEPOSITO

Hm = 4,50 ml.

distacco verso altra u.i.u.

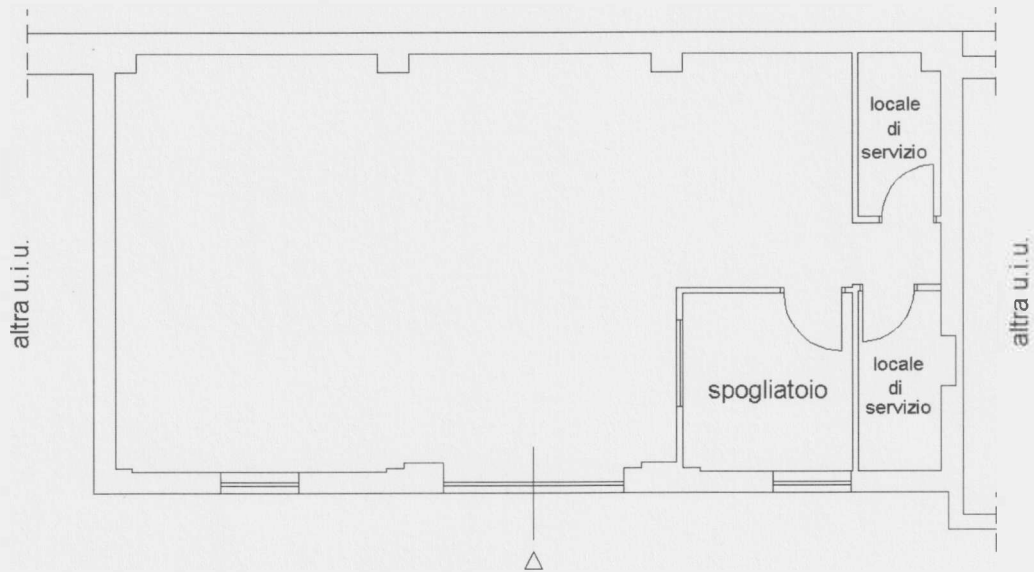

area comune

