


PLANIMETRIA DA CATASTO

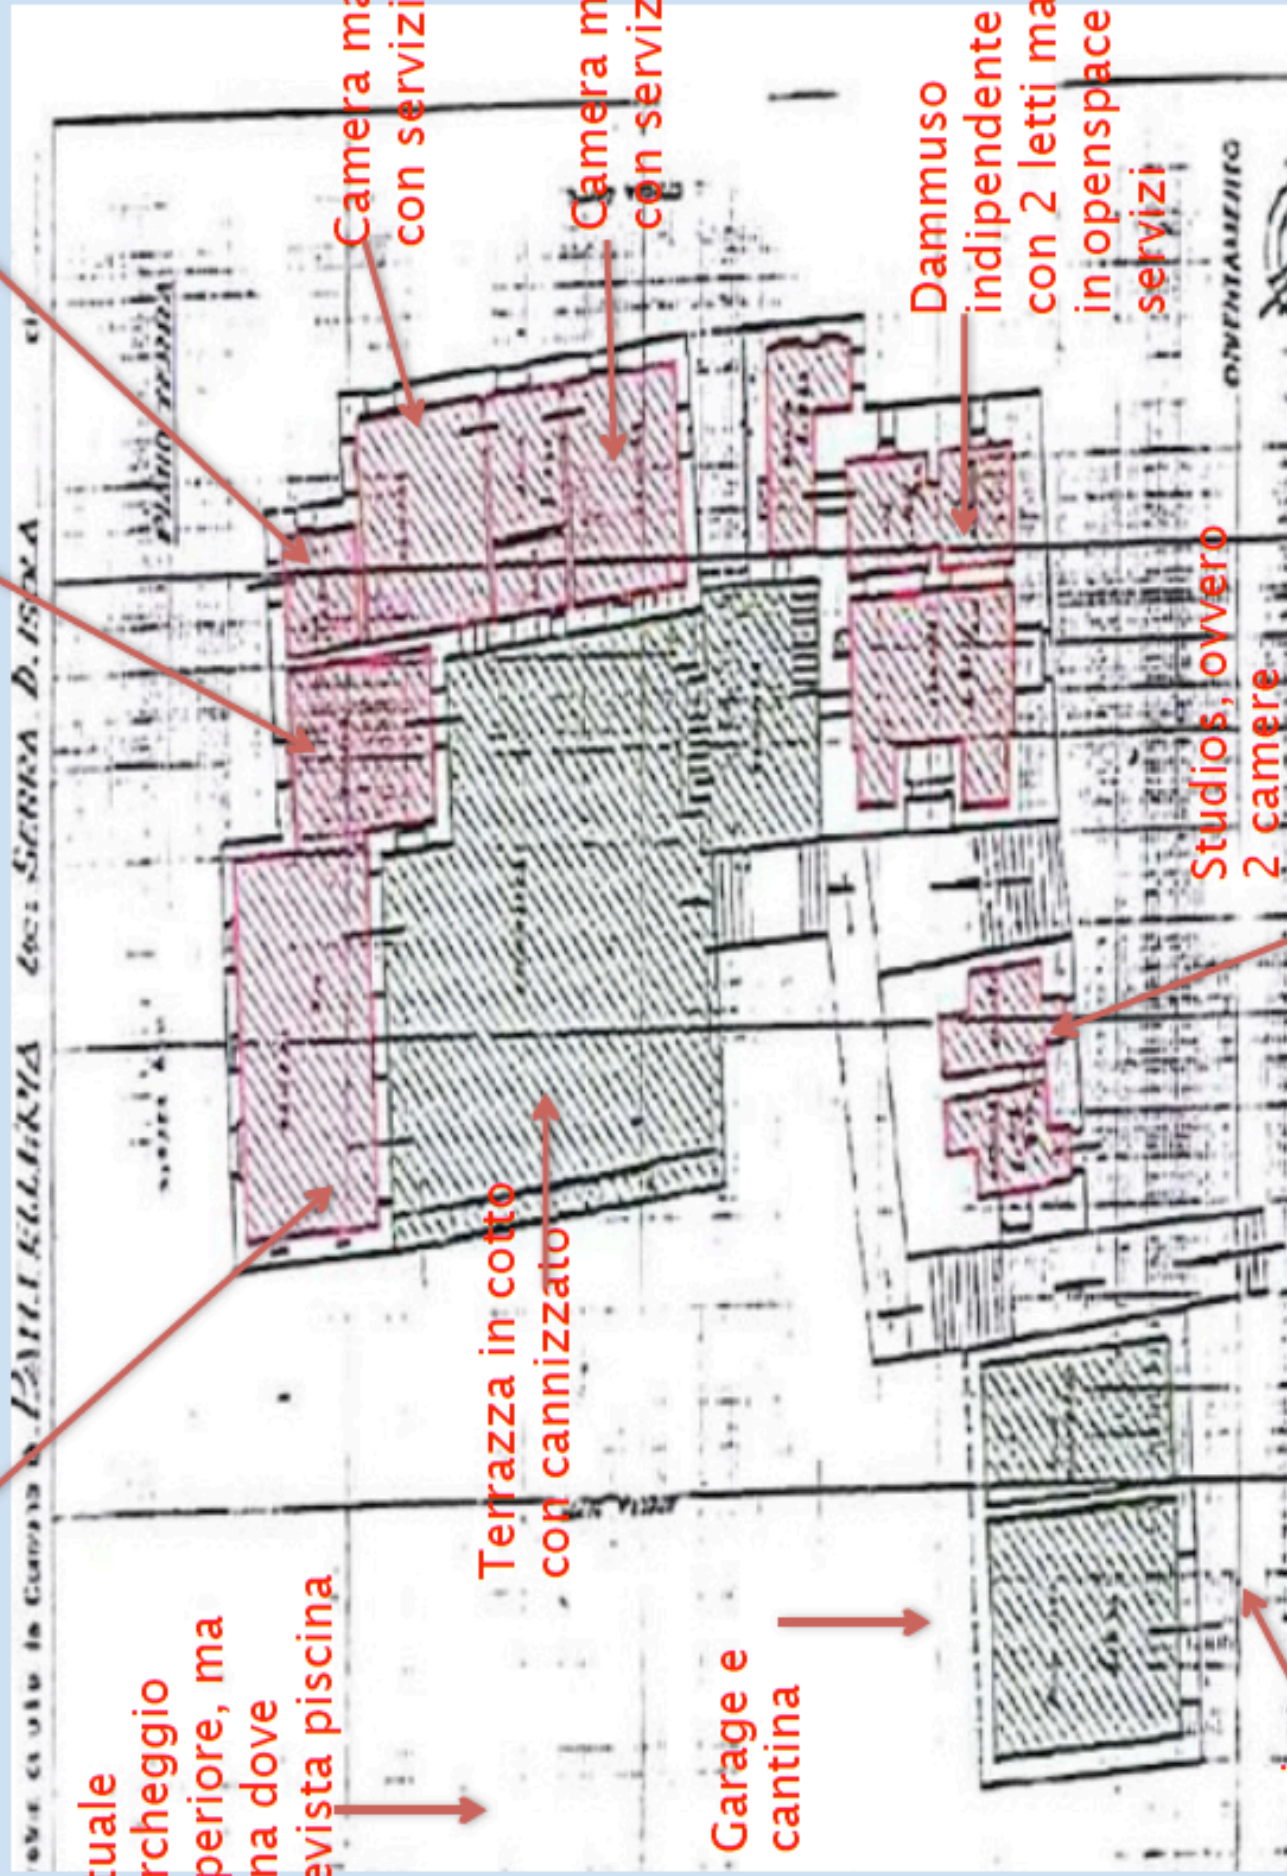

Ripostiglio e lavanderia

Cucina abitabile

Salotto con vetrate

Attuale parcheggio superiore, ma zona dove prevista piscina

Terrazza in cotto con cannizzato

Garage e cantina

Parcheggio inferiore

Camera matr con servizi

Camera matr con servizi

Dammuso indipendente con 2 letti matr in openspace e servizi

Studios, ovvero 2 camere singole indipendenti

STRADA STERRATA

STRADA STERRATA