


OVEST

SUD

NORD

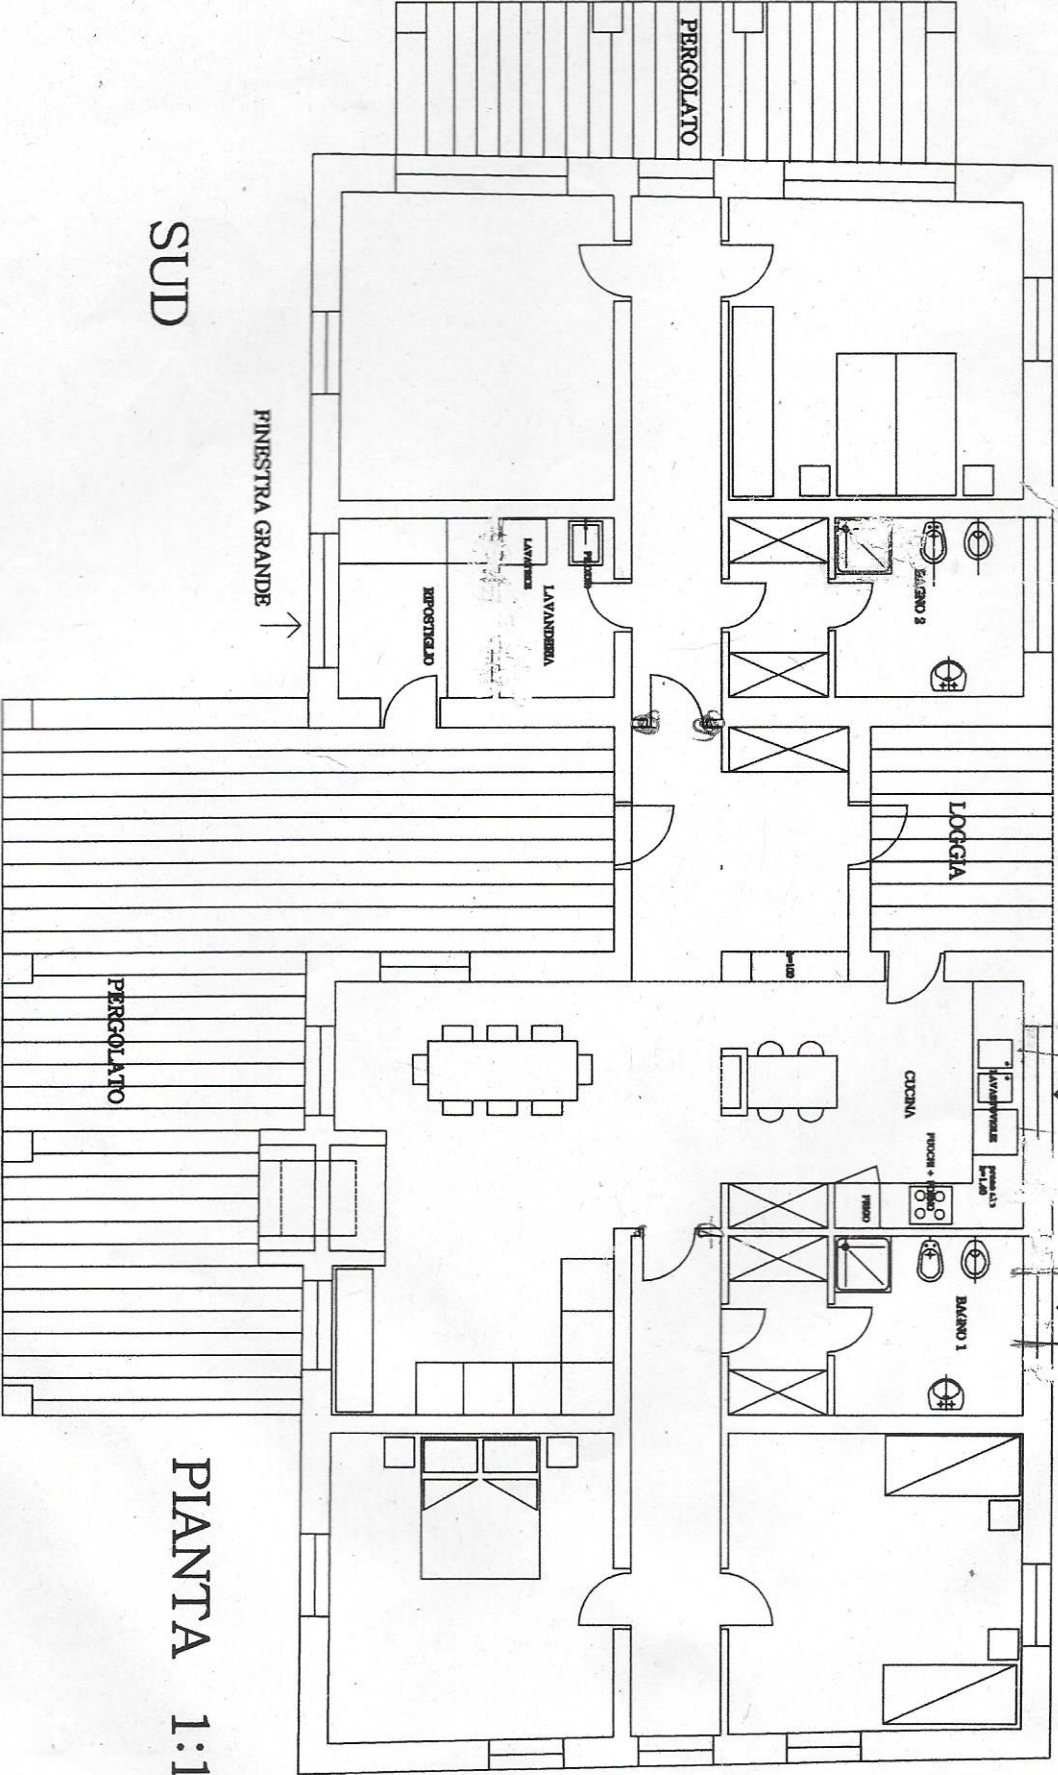

FINESTRA GRANDE

FINESTRA GRANDE

LOGGIA

CAMERA 2

CUCINA

BAGNO

BAGNO

CAMERA 1

PERGOLATO

PERGOLATO

PIANTA 1:100

EST