

**Agenzia delle Entrate
CATASTO FABBRICATI
Ufficio Provinciale di
Cuneo**

Dichiarazione protocollo n. CN0264044 del 18/11/2014

Planimetria di u.i.u. in Comune di Monesiglio

Via Roma

civ. 11

Identificativi Catastali:

Sezione:
Foglio: 7
Particella: 144
Subalterno: 4

Compilata da:
Bertola Enrico

Iscritto all'albo:
Geometri


Prov. Mondovi'

N. 422


Scheda n. 1

Scala 1:200

PIANO TERZO

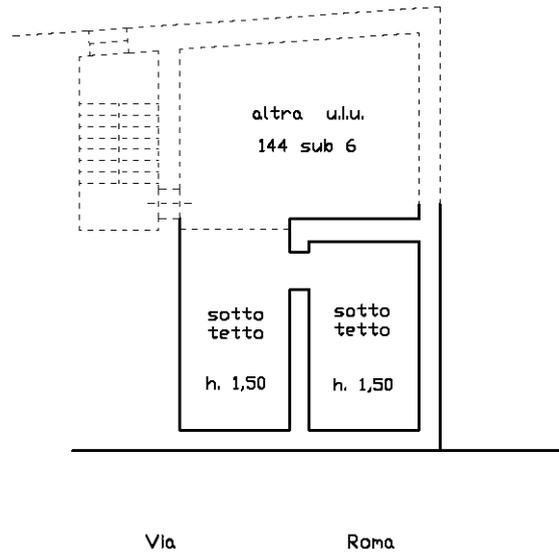

PIANO SECONDO

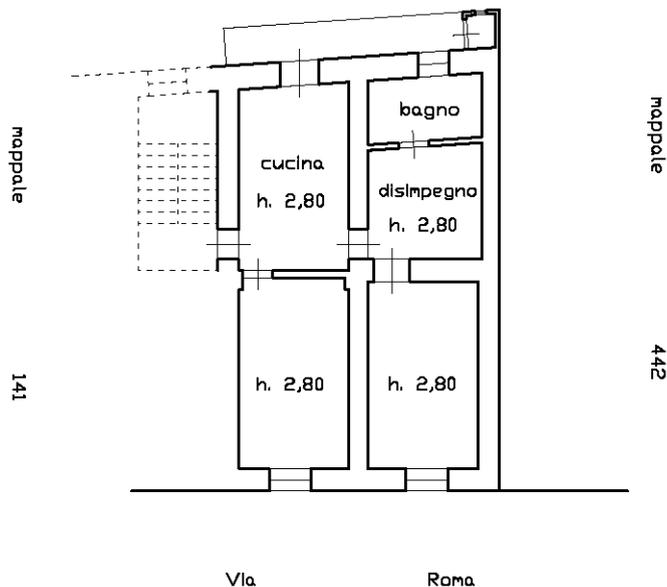

Ultima planimetria in atti