

**Agenzia del Territorio
CATASTO FABBRICATI
Ufficio Provinciale di
Novara**

Dichiarazione protocollo n. NO0070191 del 01/03/2011

Planimetria di u.i.u. in Comune di Galliate

Piazza Vittorio Veneto

civ. 12

Identificativi Catastali:

Sezione:
Foglio: 52
Particella: 2060
Subalterno: 5


Compilata da:
Boggero Corrado
Iscritto all'albo:
Geometri

Prov. Novara


N. 1595

Scheda n. 1


Scala 1:200

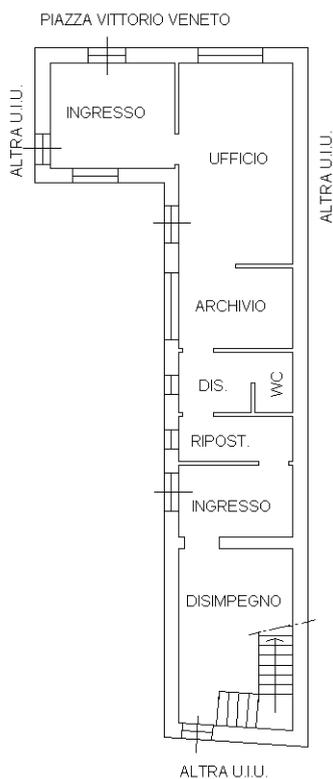

PIANO TERRA - H=300

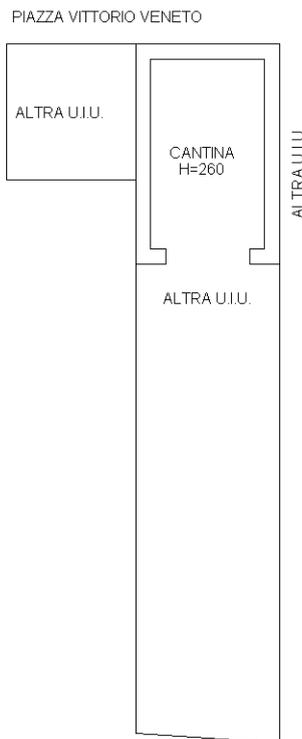

PIANO INTERRATO

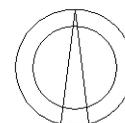

Catasto dei Fabbricati - Situazione al 04/01/2022 - Comune di GALLIATE (D872) - < Foglio: 52 - Particella: 2060 - Subalterno: 5 >
PIAZZA VITTORIO VENETO n. 10 piano: T-S1;

Ultima planimetria in atti