

**Agenzia del Territorio
CATASTO FABBRICATI
Ufficio Provinciale di
Massa**

Dichiarazione protocollo n. MS0071247 del 30/07/2013

Planimetria di u.i.u. in Comune di Villafranca In Lunigiana

Via Monsignore Razzoli

civ. 19

Identificativi Catastali:

Sezione:
Foglio: 12
Particella: 666
Subalterno: 10

Compilata da:
Orlandi Matteo


Iscritto all'albo:
Geometri

Prov. Massa

N. 00828

Scheda n. 1

Scala 1:200

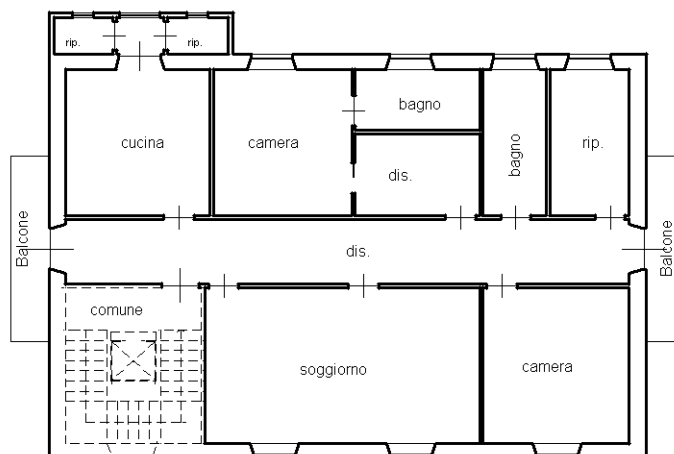


PIANO SECONDO H= 3,30

Ultima planimetria in atti

Data: 30/03/2021 - n. T27448 - Richiedente: TSOLRT61H22G870Y

Totale schede: 1 - Formato di acquisizione: A4(210x297) - Formato stampa richiesto: A4(210x297)

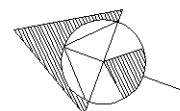

Catasto dei Fabbricati - Situazione al 30/03/2021 - Comune di VILLAFRANCA LUNIGIANA (L946) - < Foglio: 12 - Particella: 666 - Subalterno: 10 >
VIA MONSIGNORE RAZZOLI n. 19 piano: 2;