

MODULARIO
F. 119 art. 486




MINISTERO DELLE FINANZE
DIREZIONE GENERALE DEL CATASTO E DEI SS.TTEE.
CATASTO EDILIZIO URBANO (R.D. 13-4-1938, n. 652)

MOD. AN (CEUI)


LIRE
400

Planimetria di u.i.u. in Comune di **SESTO CALENDE** via **E. MAZZOLENI** civ. 15


PIANO TERRA

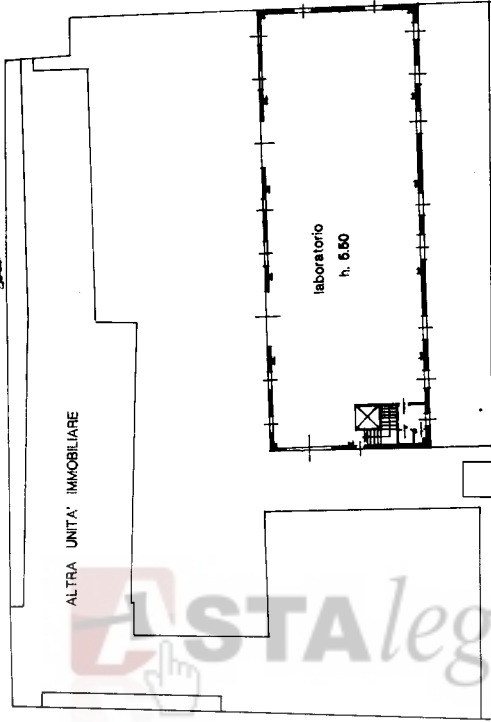


PIANO SEMINTERRATO

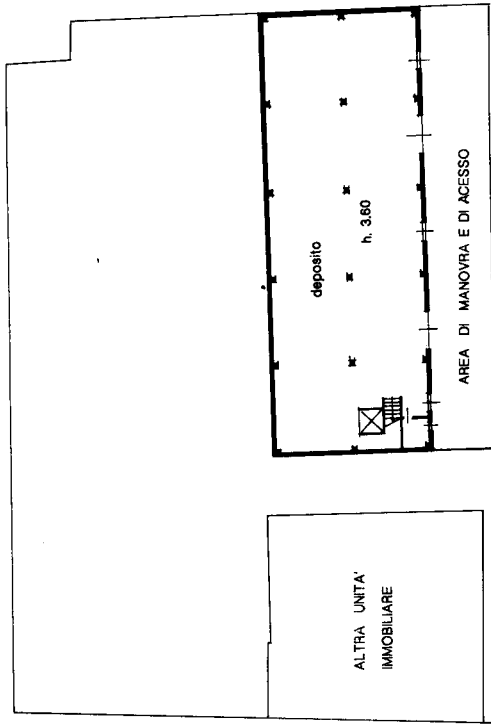

**ESTRATTO DI MAPPA
COMUNE DI SESTO CALENDE
FG. N°9 scala 1:2000**

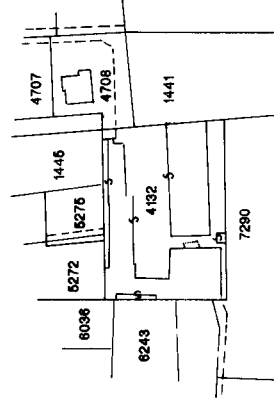

ORIENTAMENTO

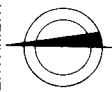

SCALA DI 1:500

UFFICIO RISERVATO ALL'UFFICIO

Completata dal **GEOM. FINO MAURO**
(titolo cognome e nome)

Dichiarazione di N.C.
Denuncia di variazione

Identificativi catastali

F. 4132 sub. 6

Iscritto all'albo dei

GEOMETRI

della provincia di **VAIRESE**

data **GENNAIO 1994** Firma

Catasto dei Fabbricati - Situazione al 12/02/2021 - Comune di SESTO CALENDE (1688) - < Sez. Urb.: SE - Foglio: 9 - Particella: 4132 - Subalterno: 4 >
VIA MAZZOLENI n. 15 piano: T-S1;

Ultima planimetria in atti