


PROSPETTO ANTERIORE (NORD)

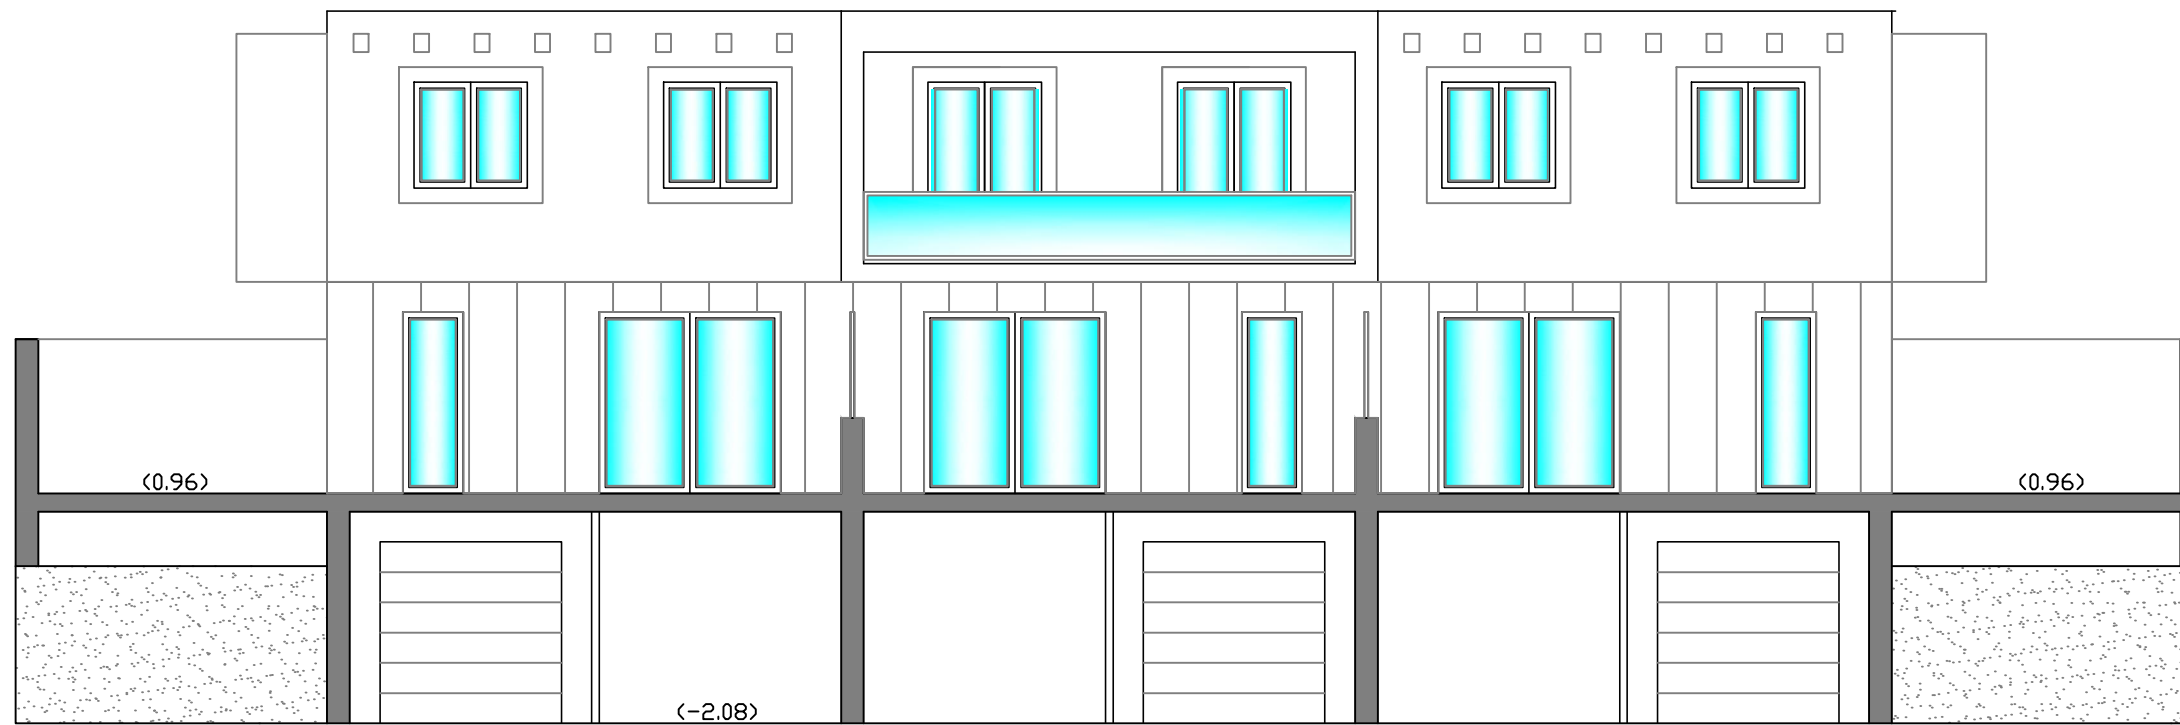

PROSPETTO POSTERIORE (SUD)