



RILEVATO - UNITA' 1

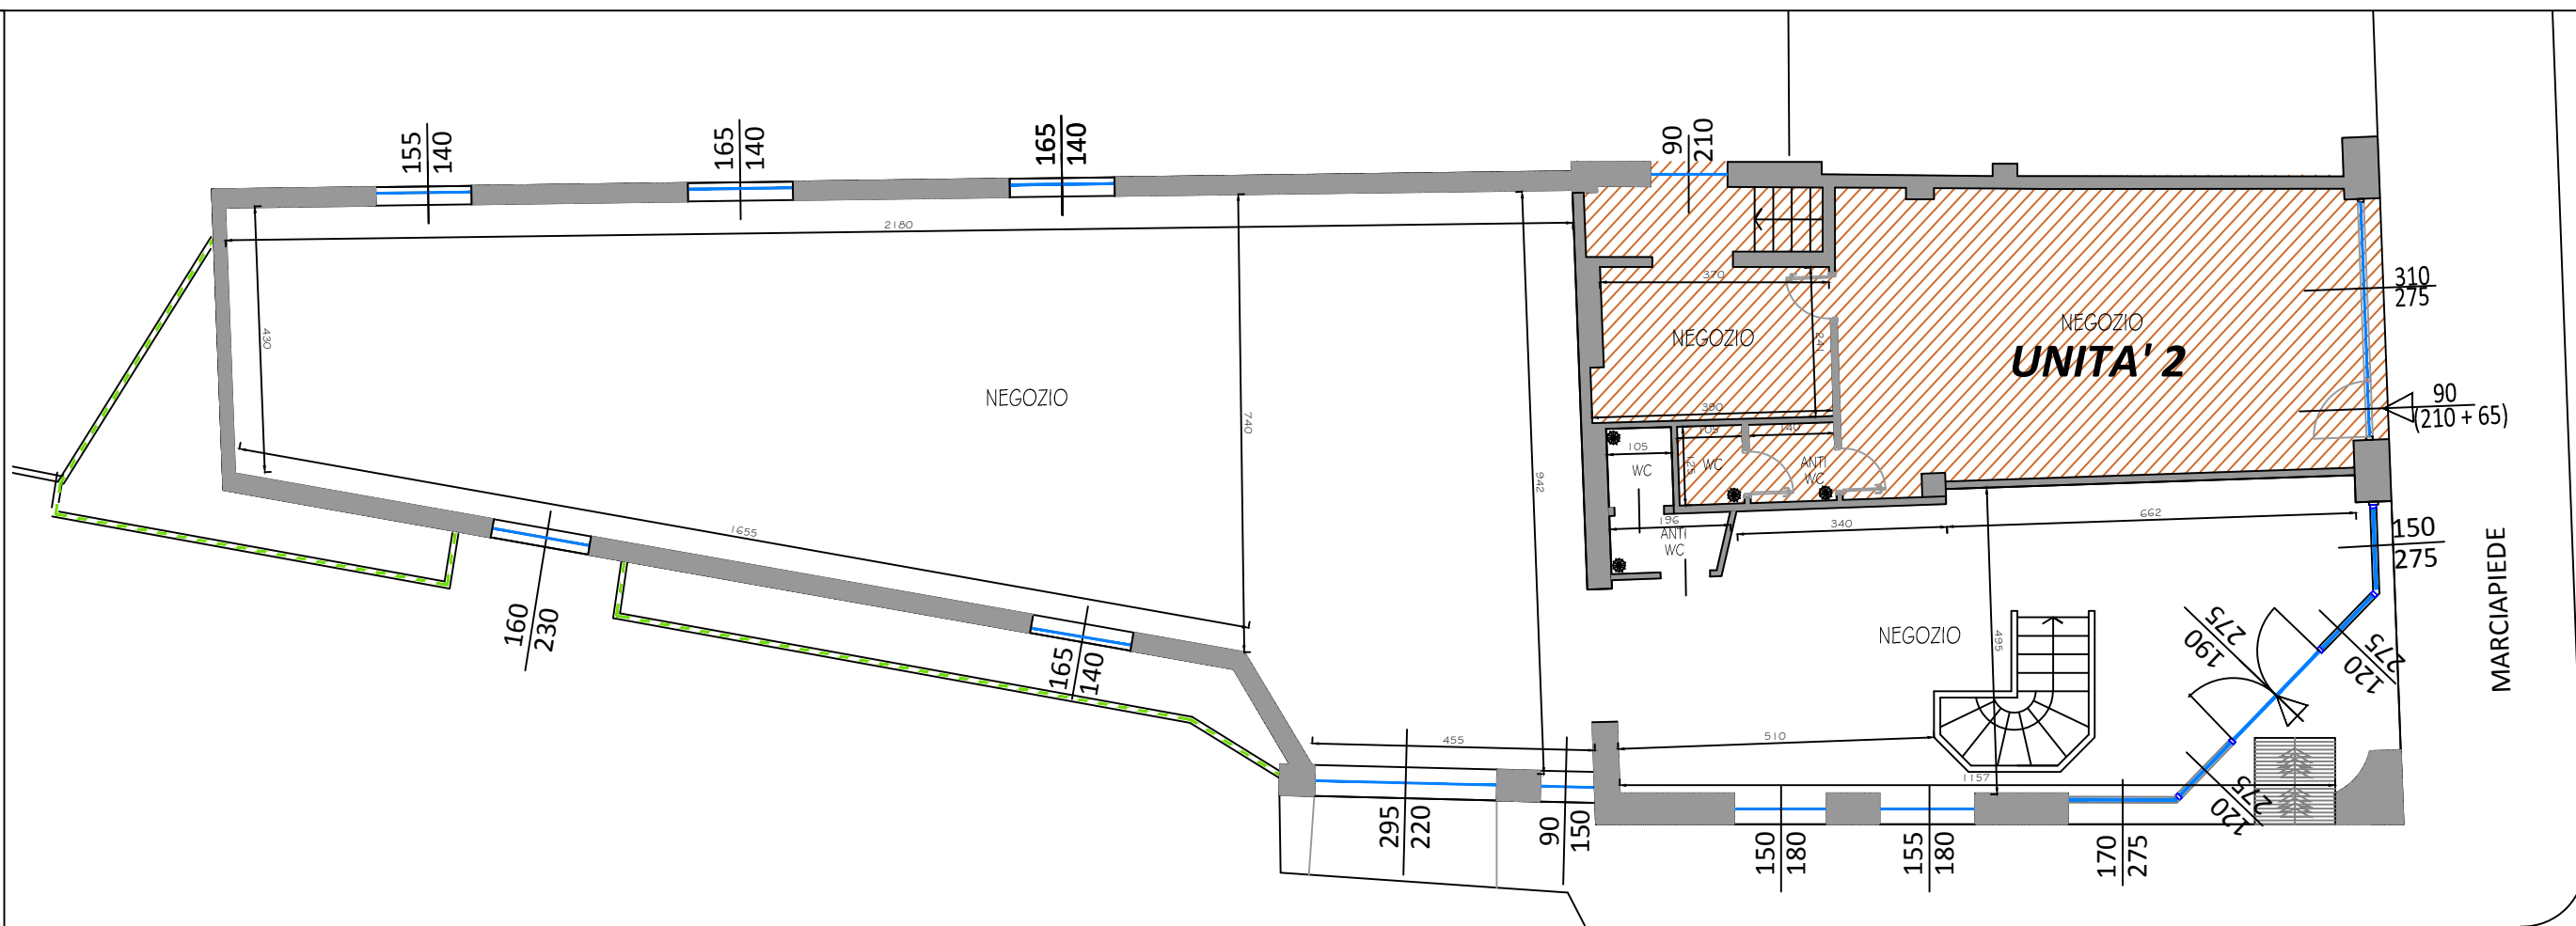

PIANTA PIANO INTERRATO

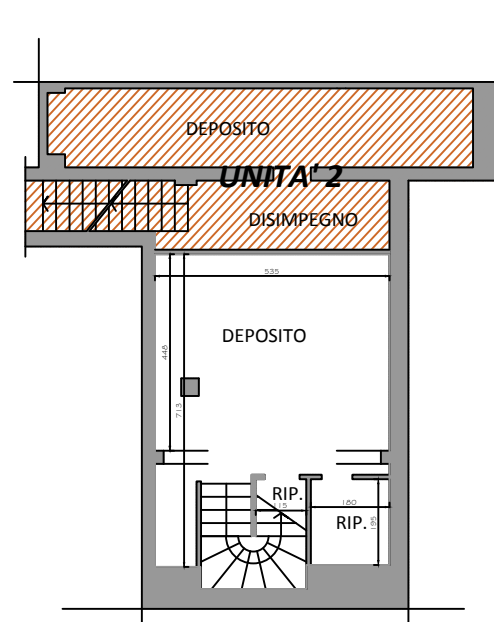

Studio di Ingegneria Gamo
Ing. Gamo G.

Via Risorgimento, 5
10093 Collegno (To)
Cell. 331 2560093
mail progettazione@studiogamo.com

Planimetrie
unità 1

- Proprietà -
FREL S.R.L.

Corso Francia n. 303
10100 - Torino

Settembre 2020