




CATASTO EDILIZIO URBANO (RDL 13-4-1939, N. 652)

Planimetria di u.i.u. in Comune di MONTELUPO F.NO via TURBONE civ. S.N.C.

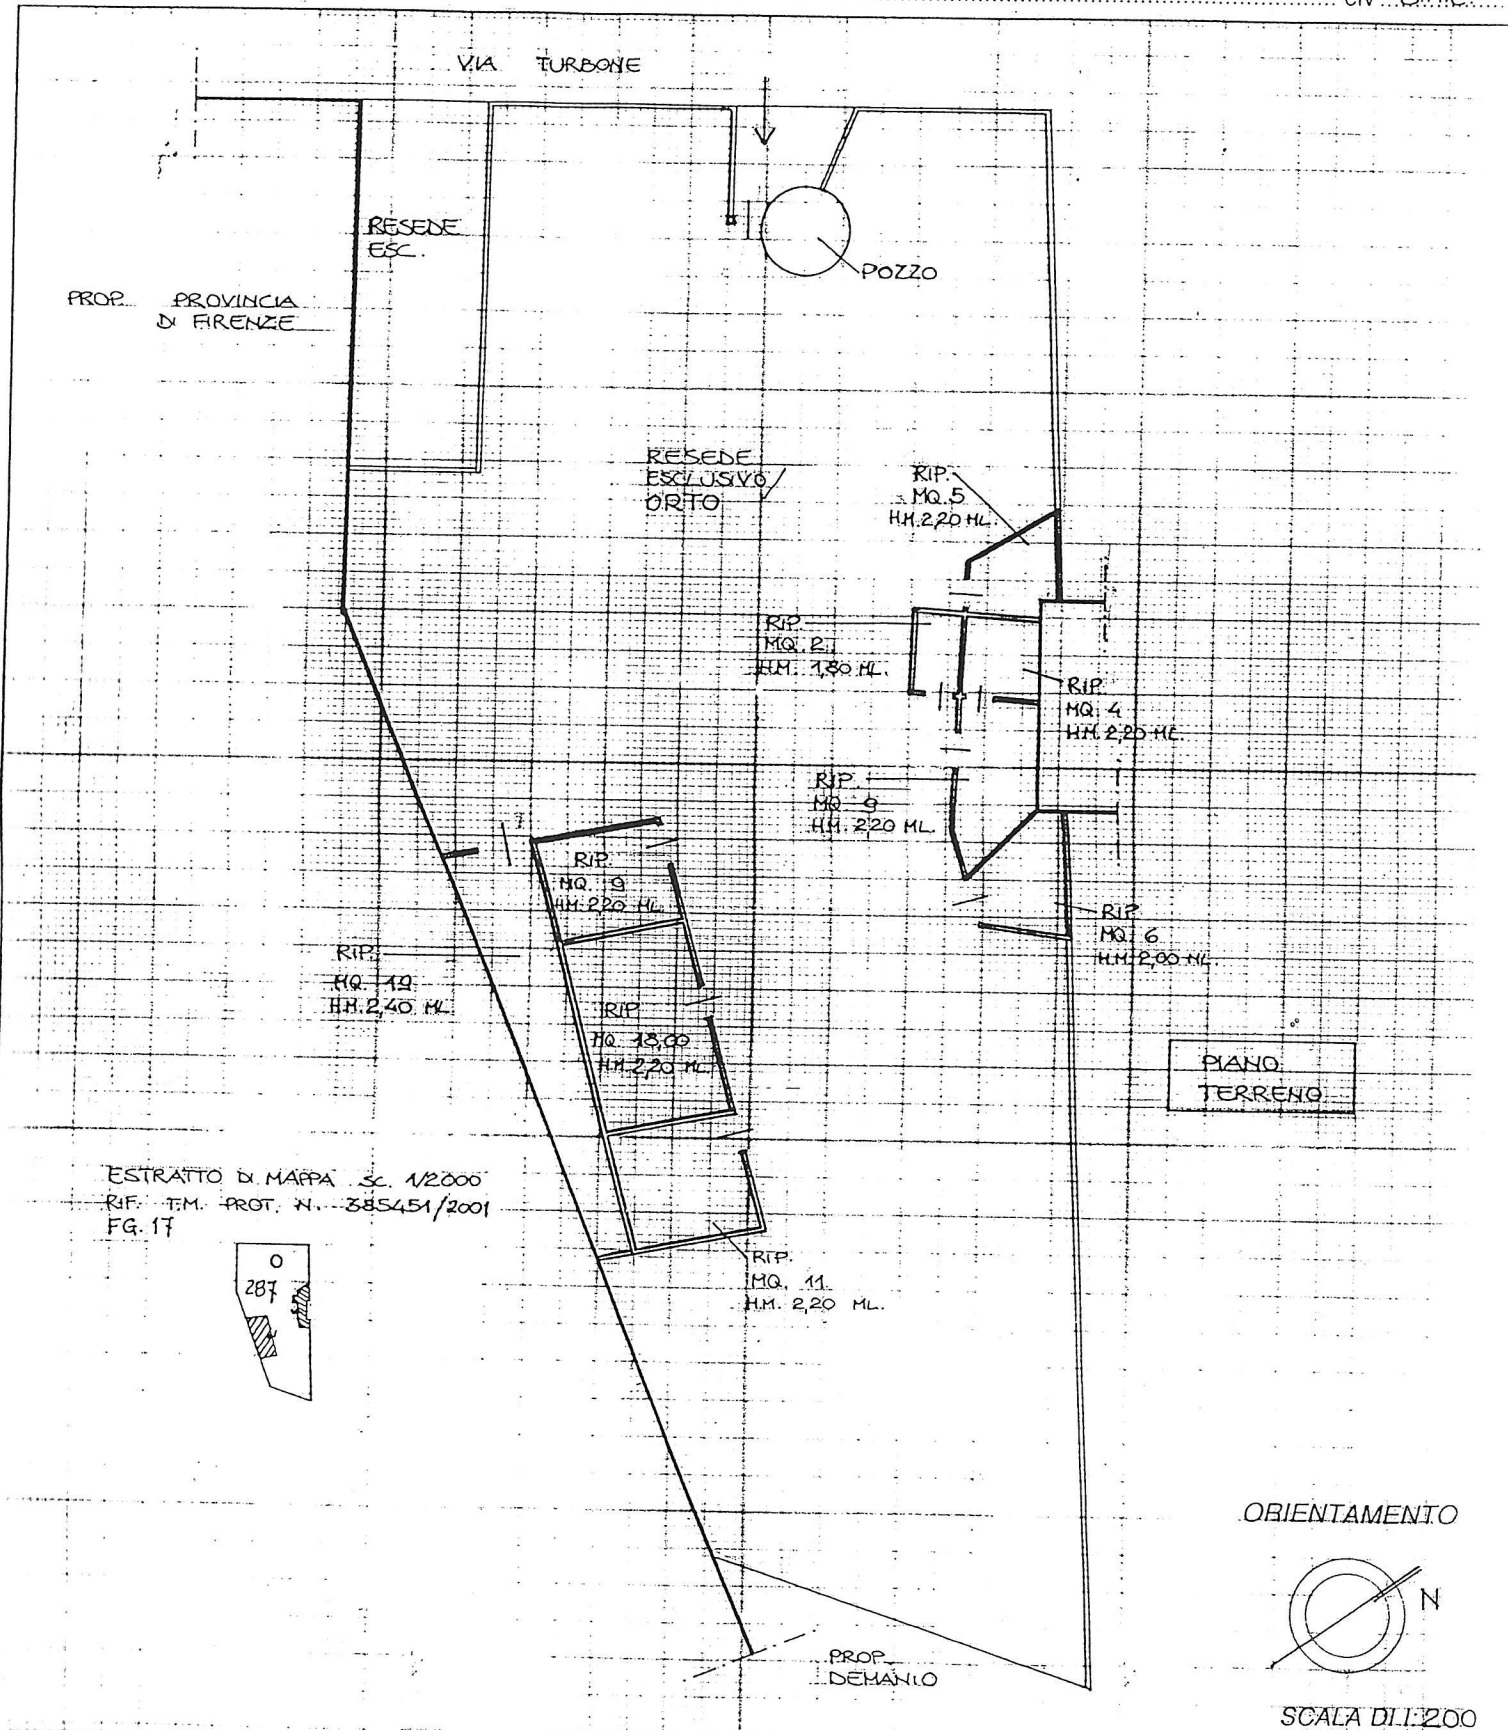

Dichiarazione di N.C. ☒
Denuncia di variazione ☐

Compilata dal GEOM. BIANCHI
(Titolo, cognome e nome)

LUCIANO
Iscritto all'albo de GEOMETRI

della provincia di FIRENZE n. 2348/11

data 06.11.2001 Firma Luciano Bianchi



RISERVATO ALL'UFFICIO

Identificativi catastali
I 17
n 201 sub