

Agenzia del Territorio
CATASTO FABBRICATI
 Ufficio provinciale di
 Potenza

Dichiarazione protocollo n. 7175 del 15/01/2003
 Planimetria di u.i.v. in Comune di Potenza
 via Del Seminario Maggiore

civ. 117

Identificativi Catastrali:
 Sezione:
 Foglio: 45
 Particella: 988
 Subalterno: 33


Compilata da:
 Cristofano Alessandro
 Iscritto all'albo:
 Geometri
 Prov. Potenza

N. 1947

Scala 1:100

Foglio n. 1

PIANO PRIMO

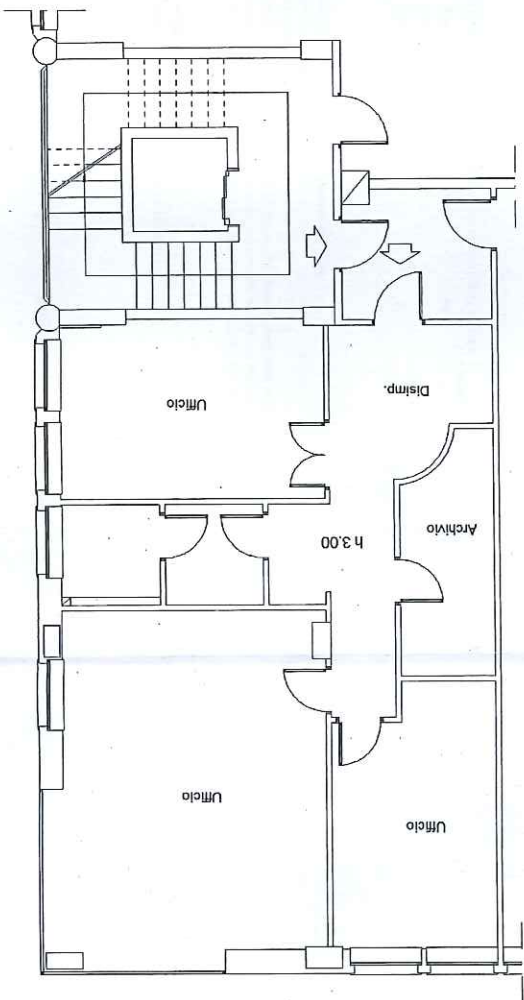

Scala 1:100

