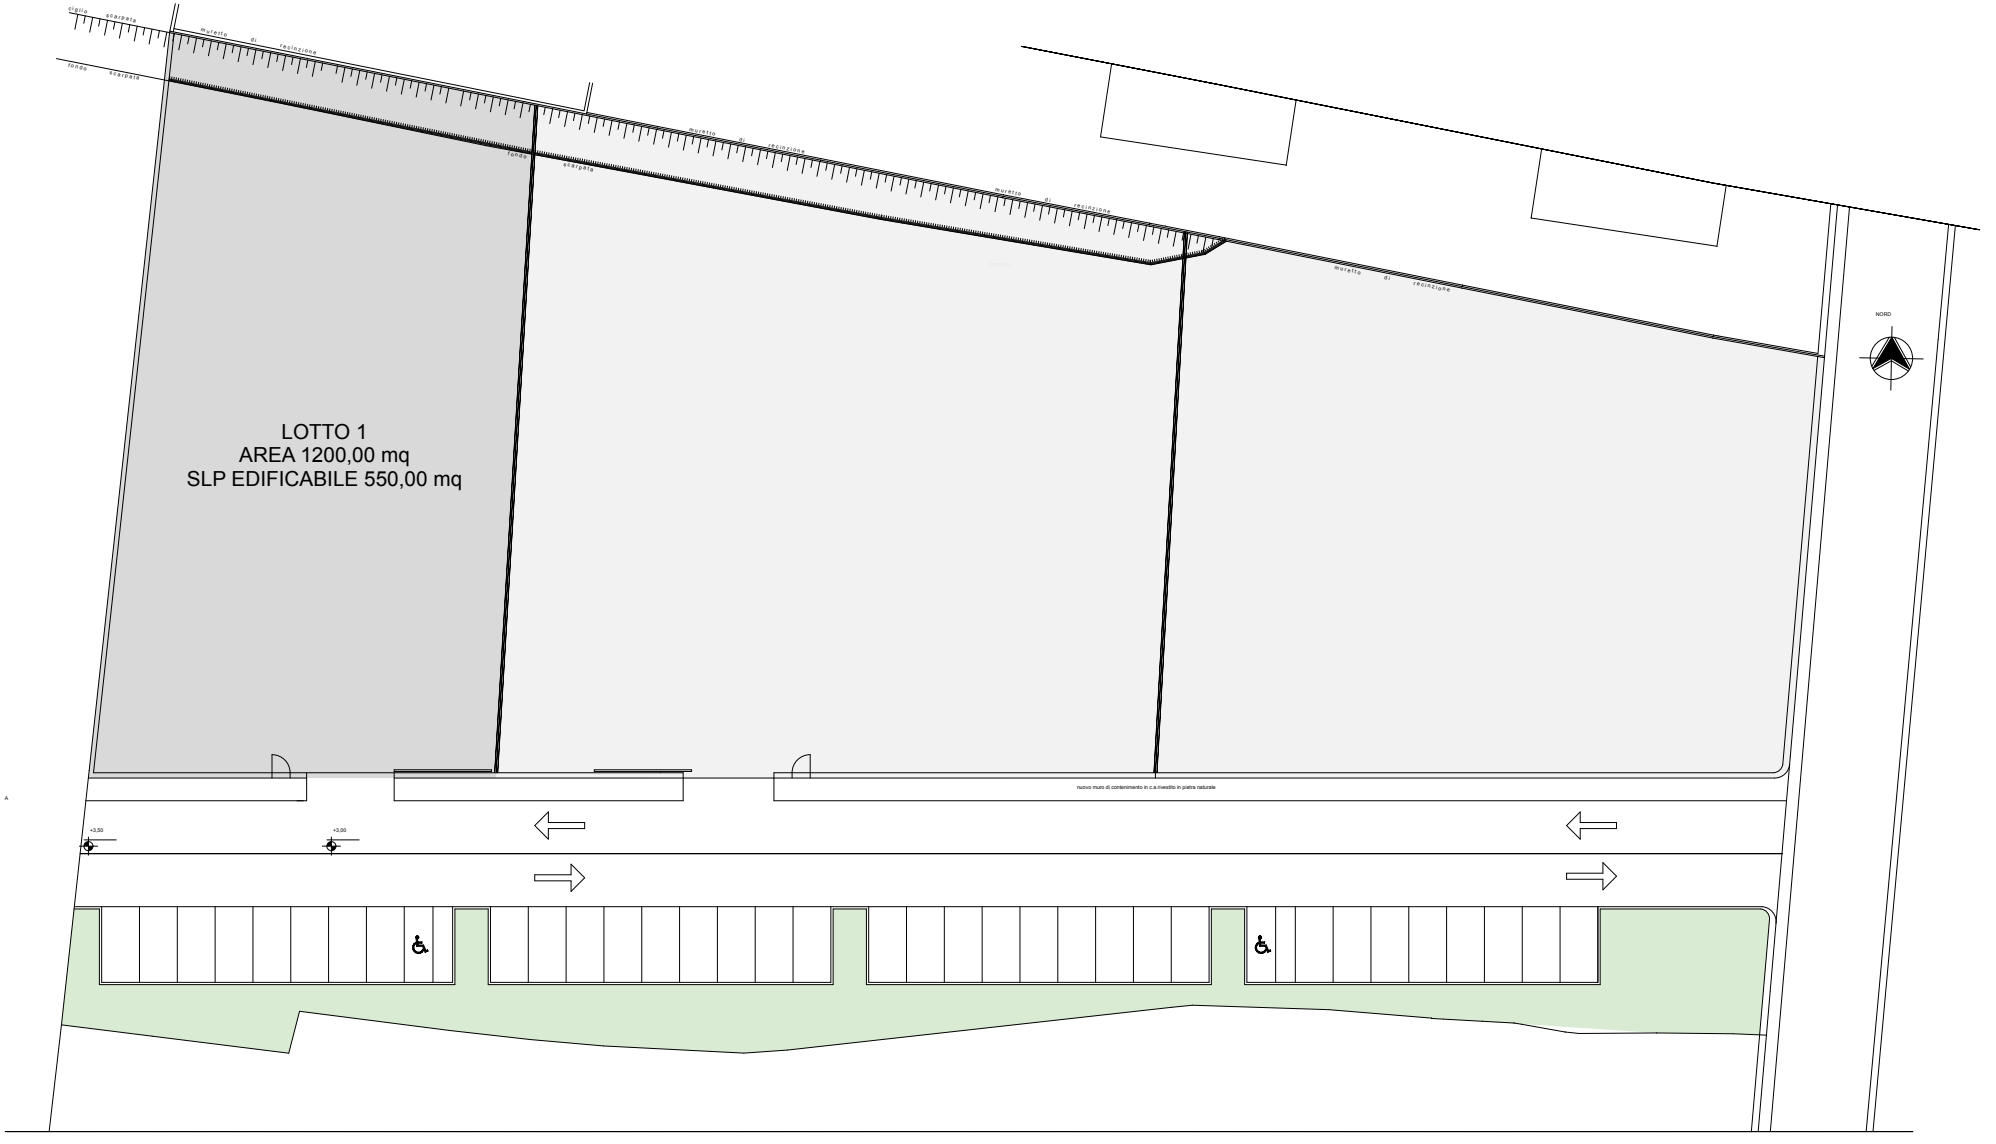
ciglio scoscendente
muretto di recinzione
linea scoscendente
muretto di recinzione
muretto di recinzione
muretto di recinzione
LOTTO 1
AREA 1200,00 mq
SLP EDIFICABILE 550,00 mq
nuovo muro di contenimento in c.a.rivestito in pietra naturale
+3,50
+3,00
NORD