

COMUNE DI CASTELFIORENTINO (FI)
 LOTTO 1A
 LOTTIZZAZIONE I PRATICELLI
 " UTOE 8 PRATICELLI - IUC 3 "
 VIA PRATICELLI-50051-CASTELFIORENTINO (FI)
 PERMESSO A COSTRUIRE

Architettura:
 Arch. P. Gaeta
 Geom. L. Gaeta

Geologo:

Strutture:
 Ing.M.Fontanelli

Committente:
 Massimo Baragatti - Terreni Marisa


Permessi a Costruire

AR3.01


Prospetti

DATA	SCALA	REV.				FILE
04/01/2016	1.50	1	2	3	4	AR3.01


Prospetto Ovest scala 1-50

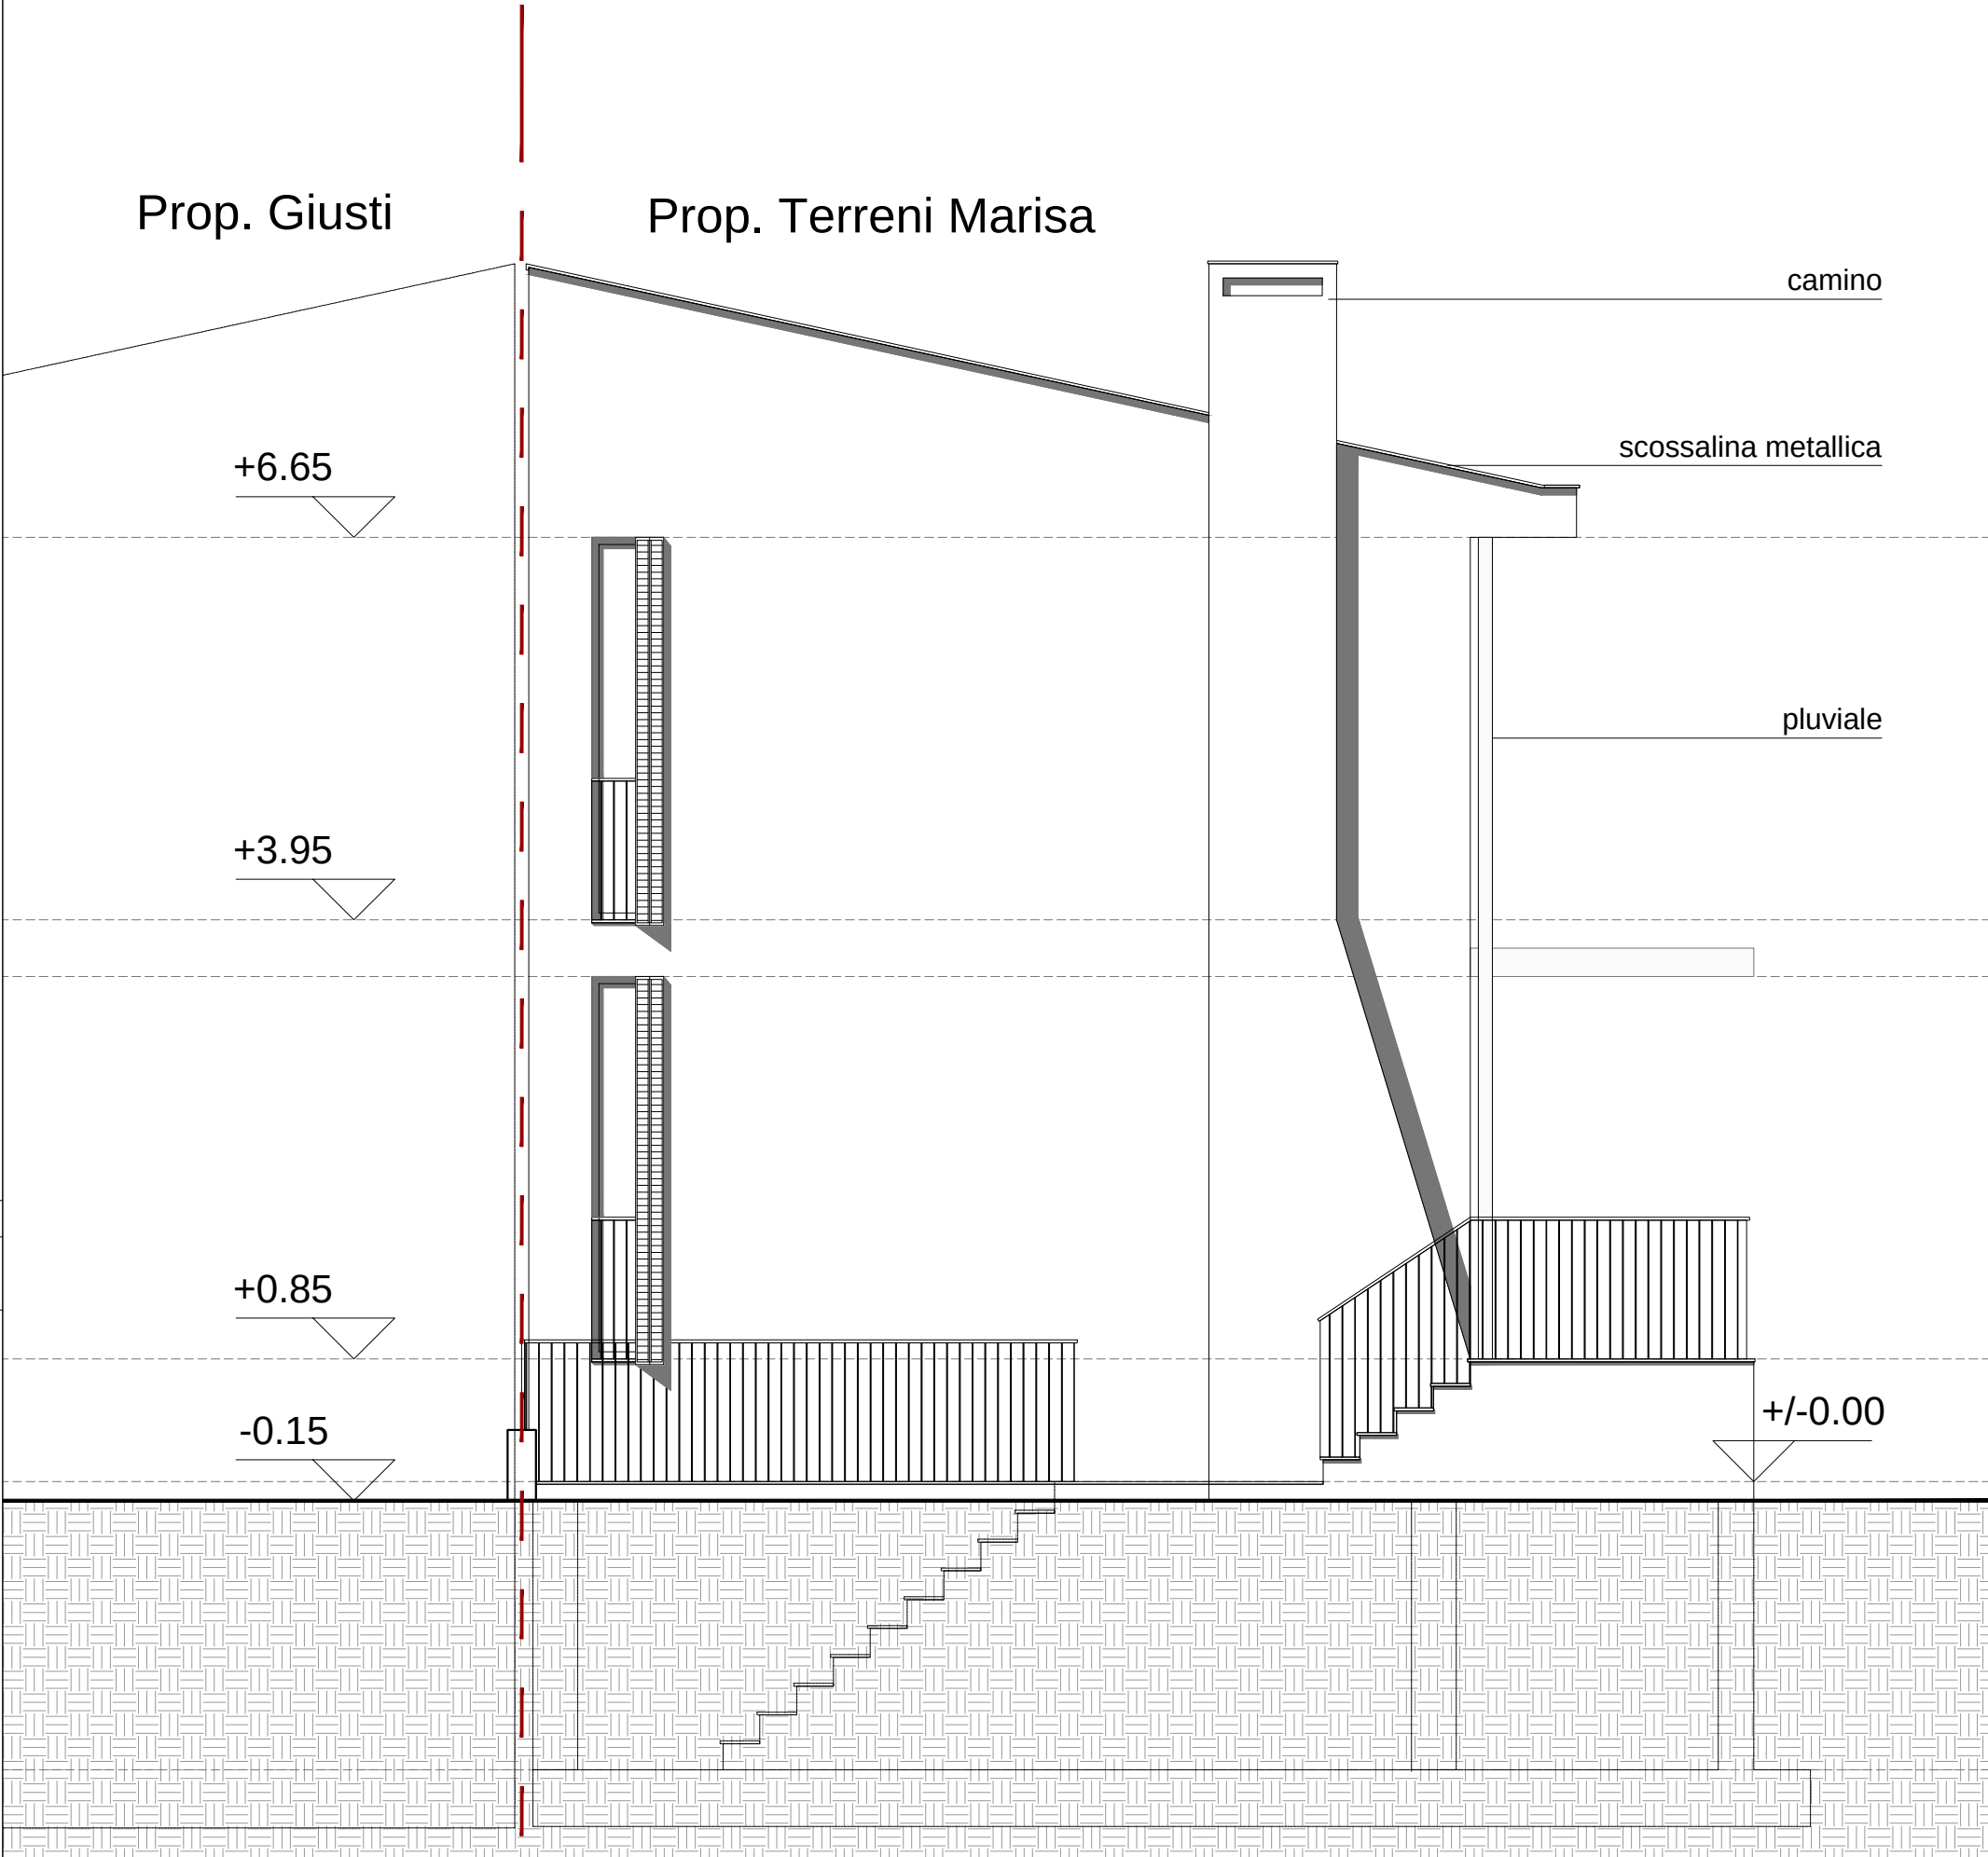

Prospetto Est scala 1-50

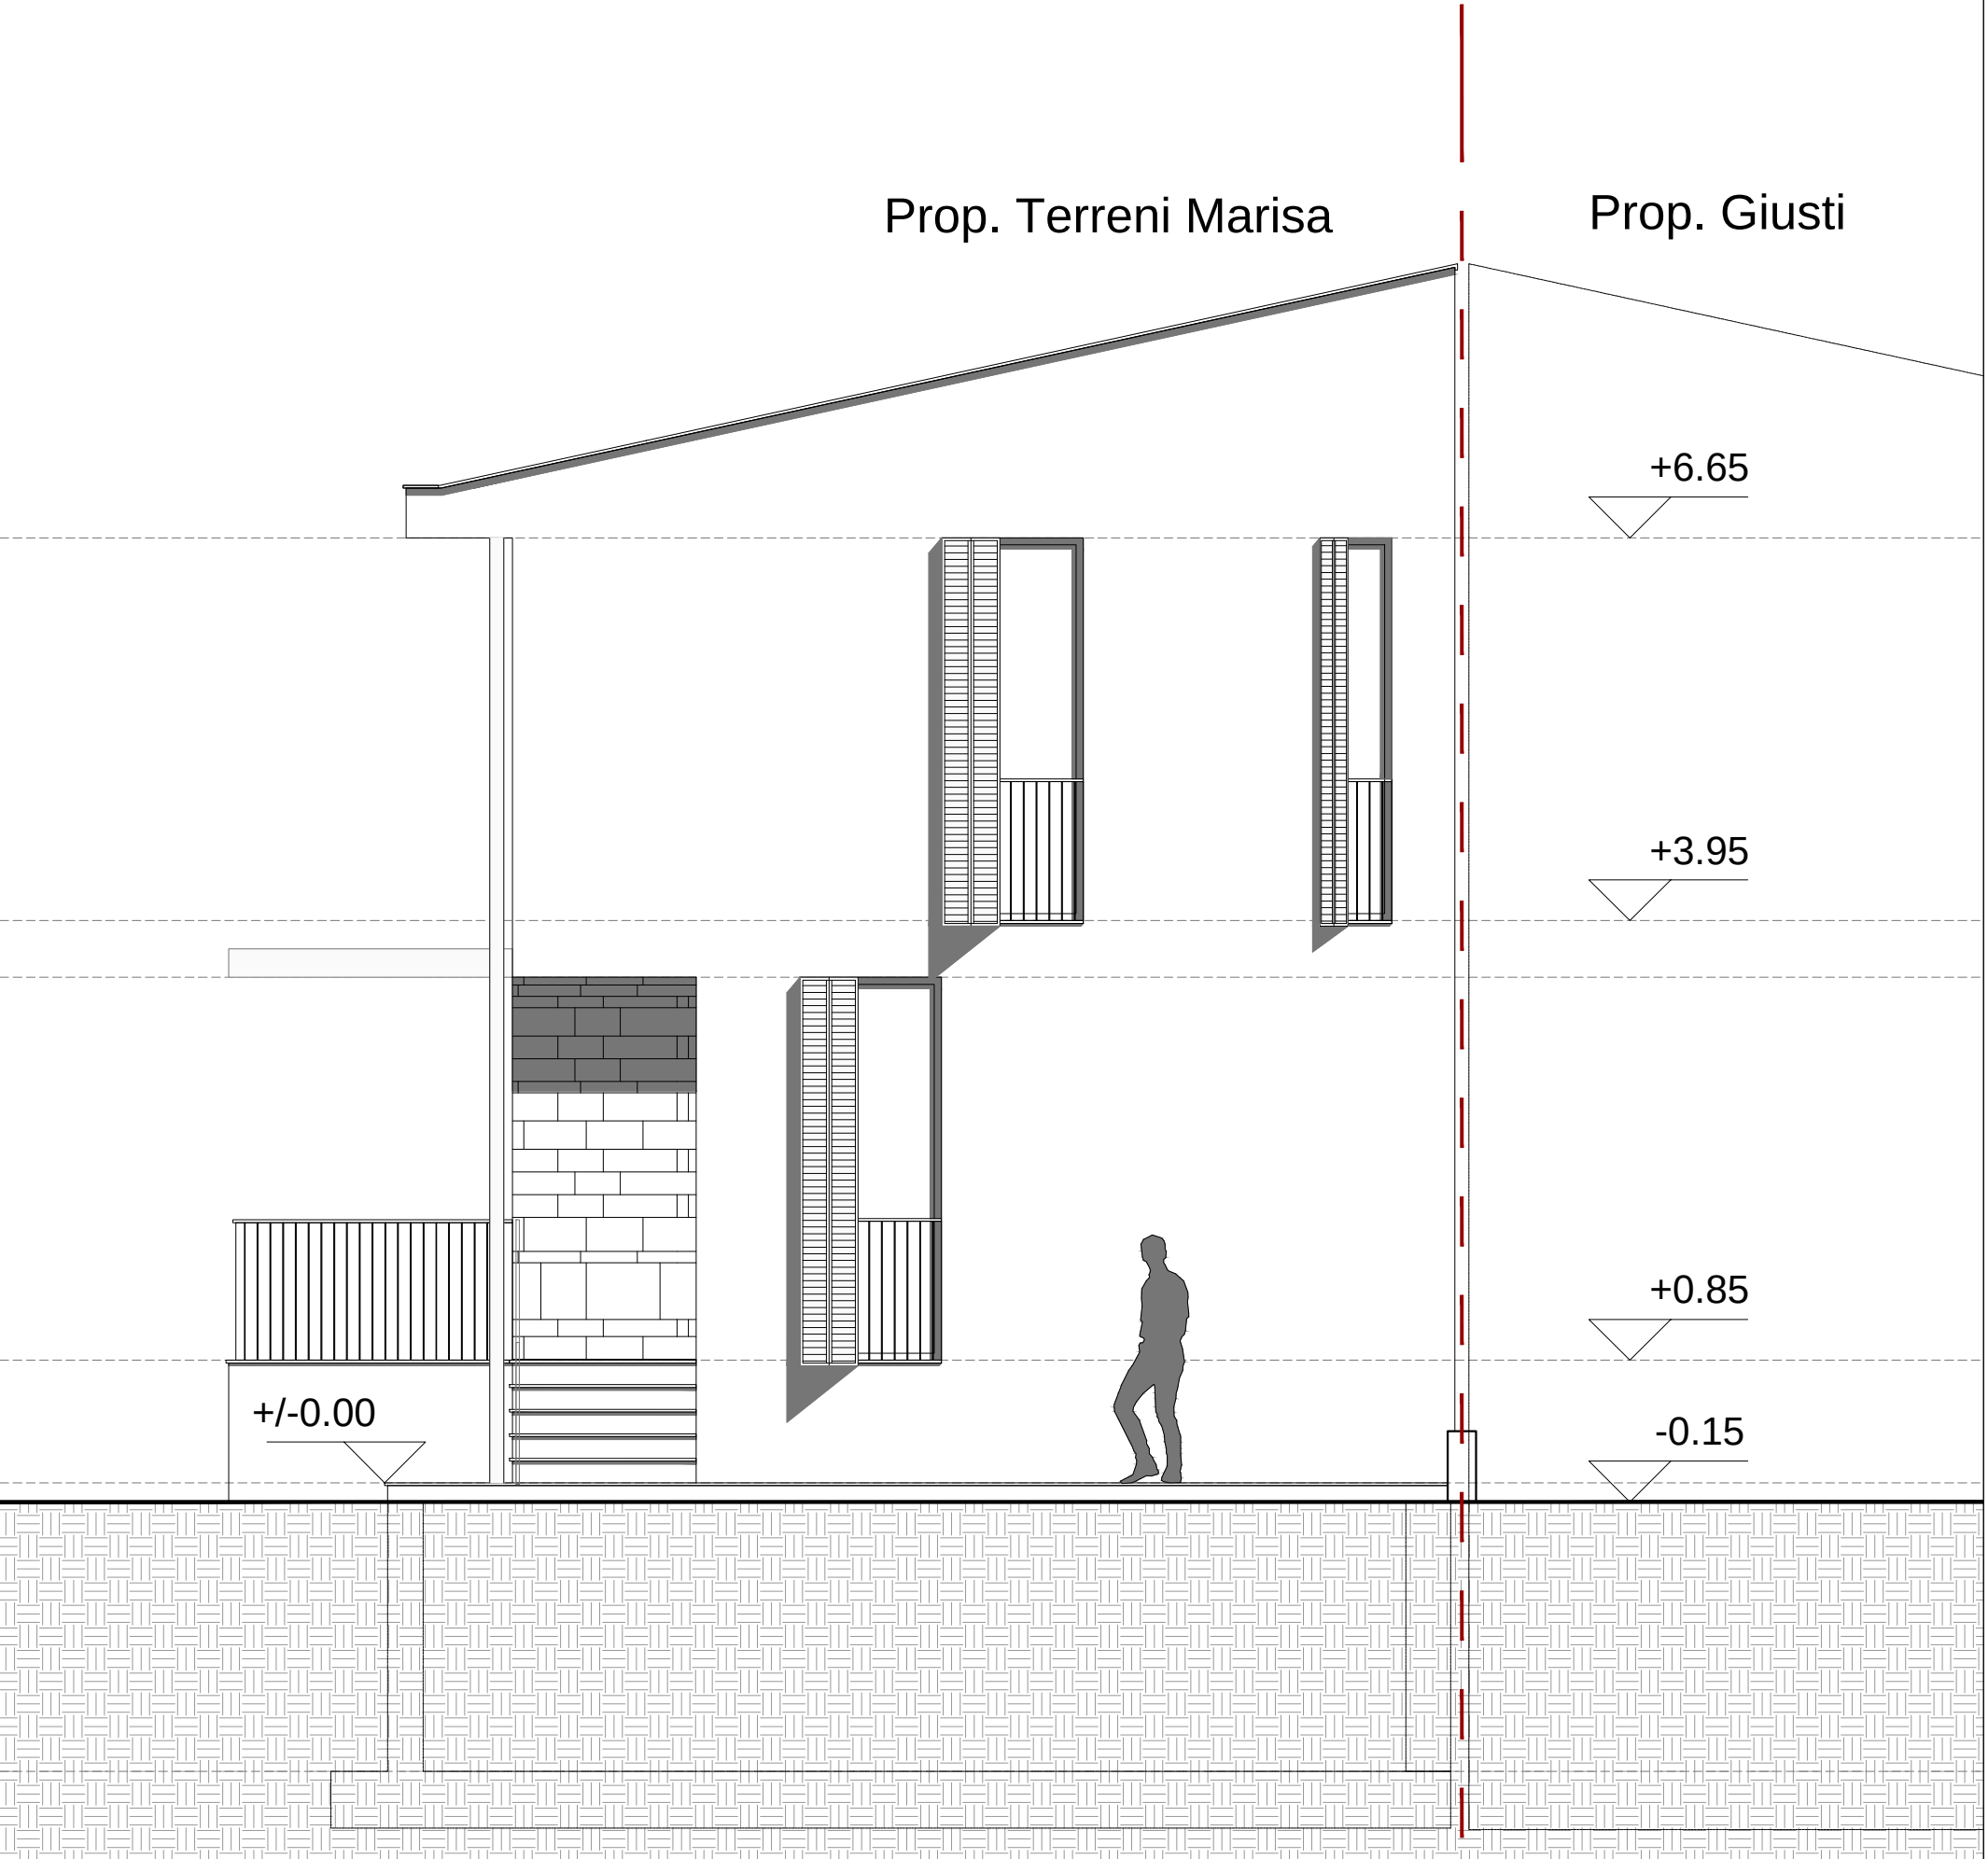

Prospetto Sud scala 1-50

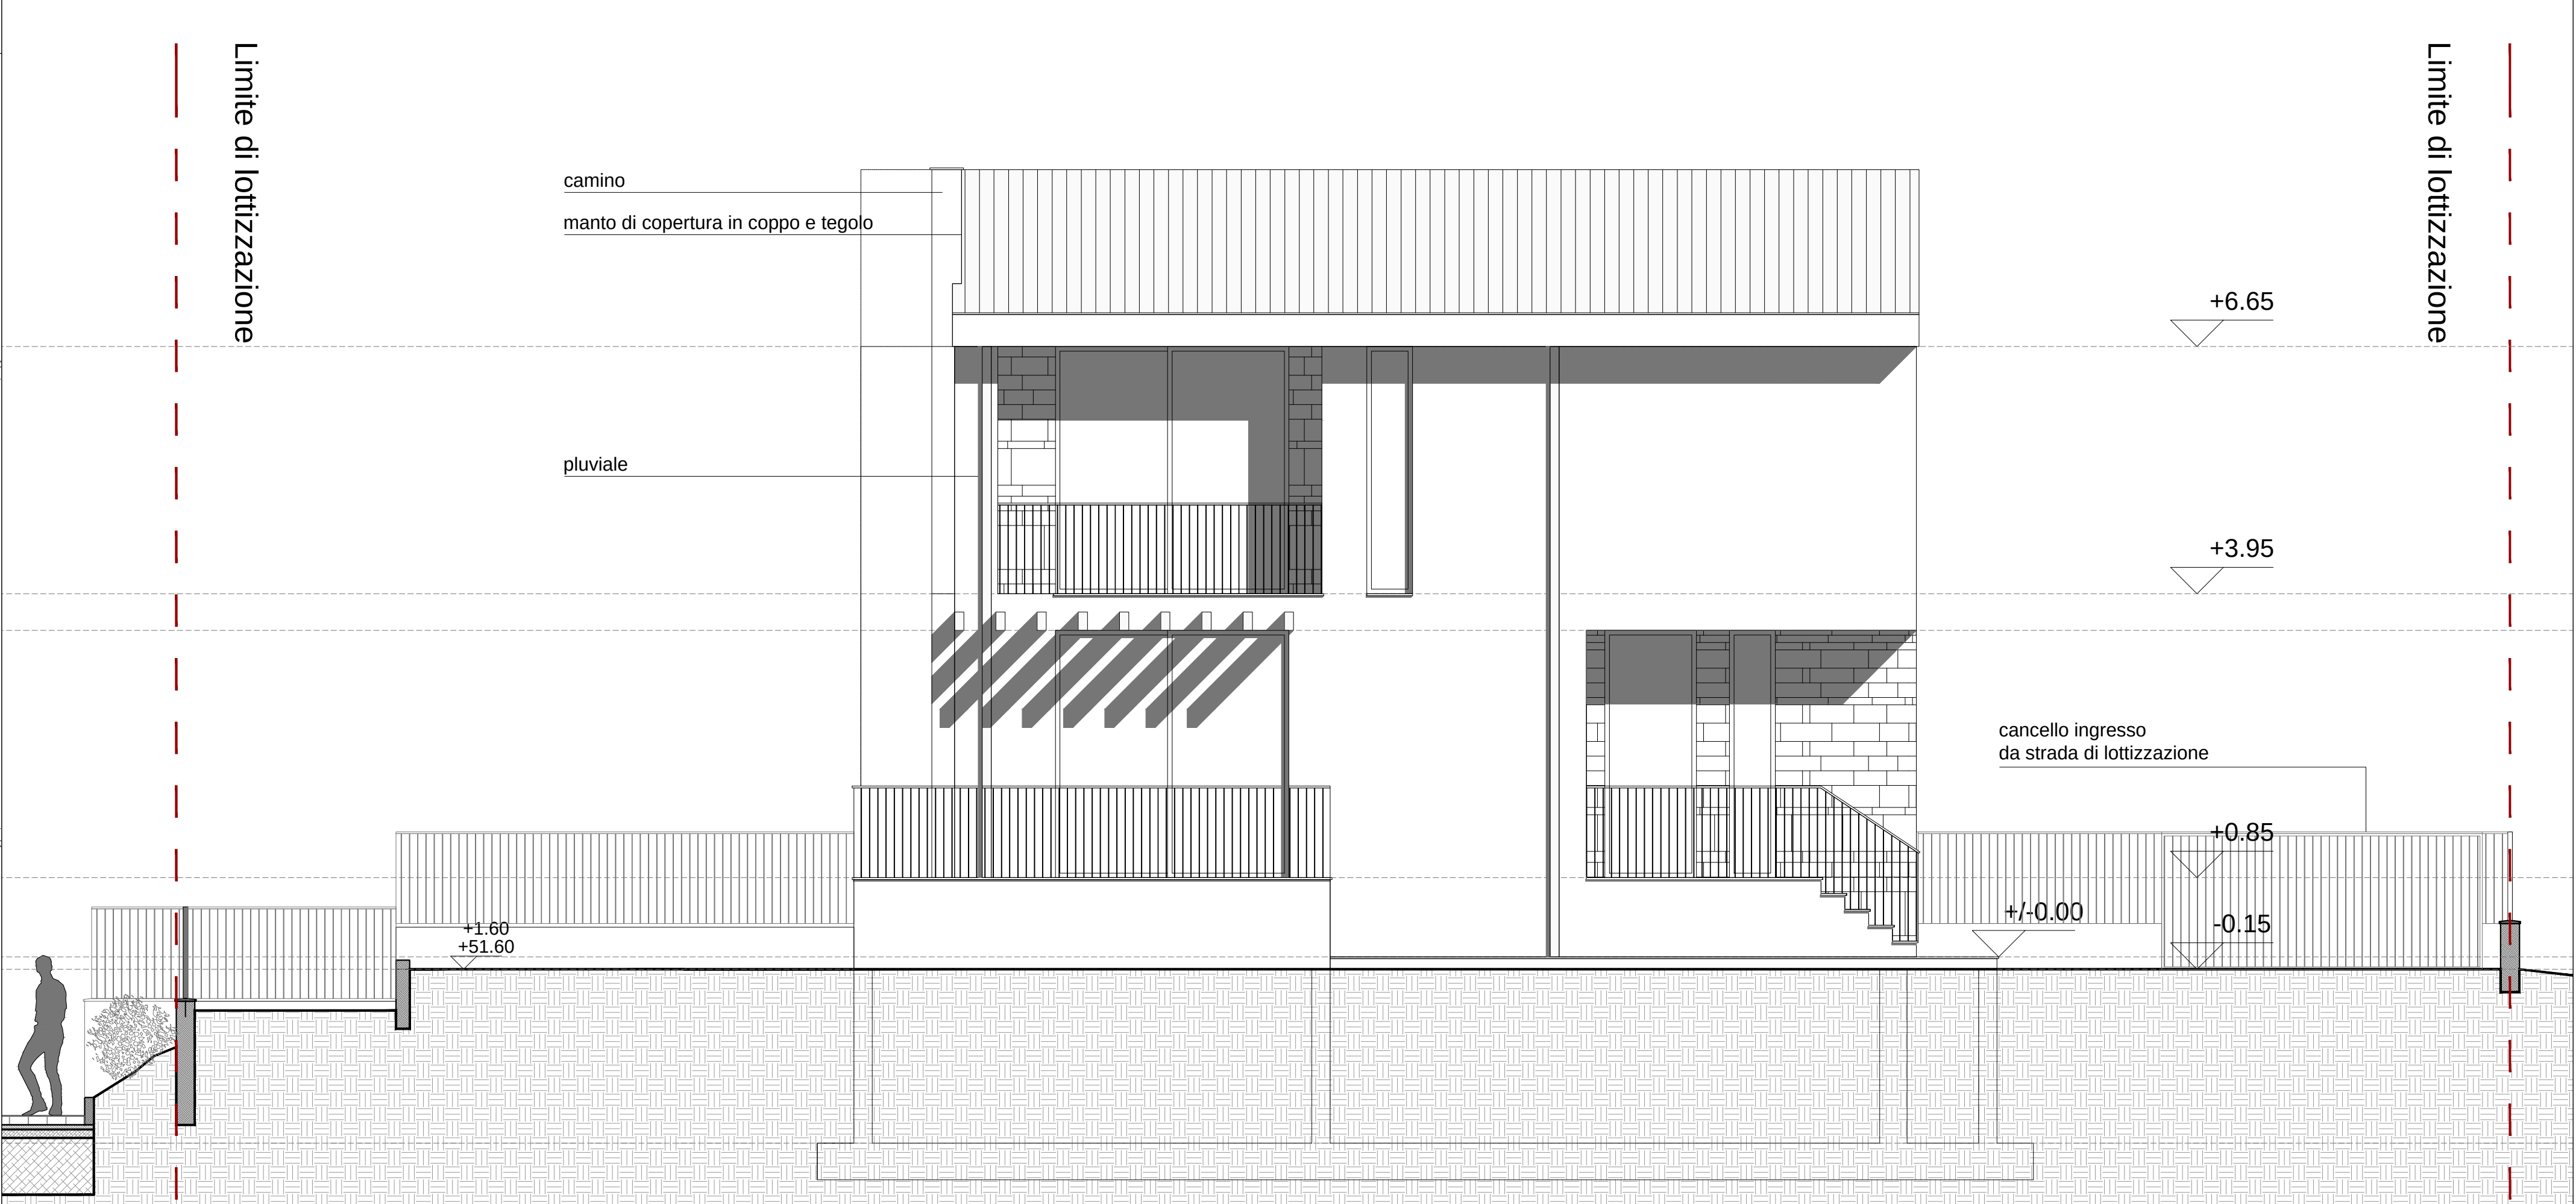

Planimetria inquadramento

