



PLANIMETRIE DI PROGETTO

~~OPERE NON REALIZZATE~~ OPERE NON ANCORA REALIZZATE

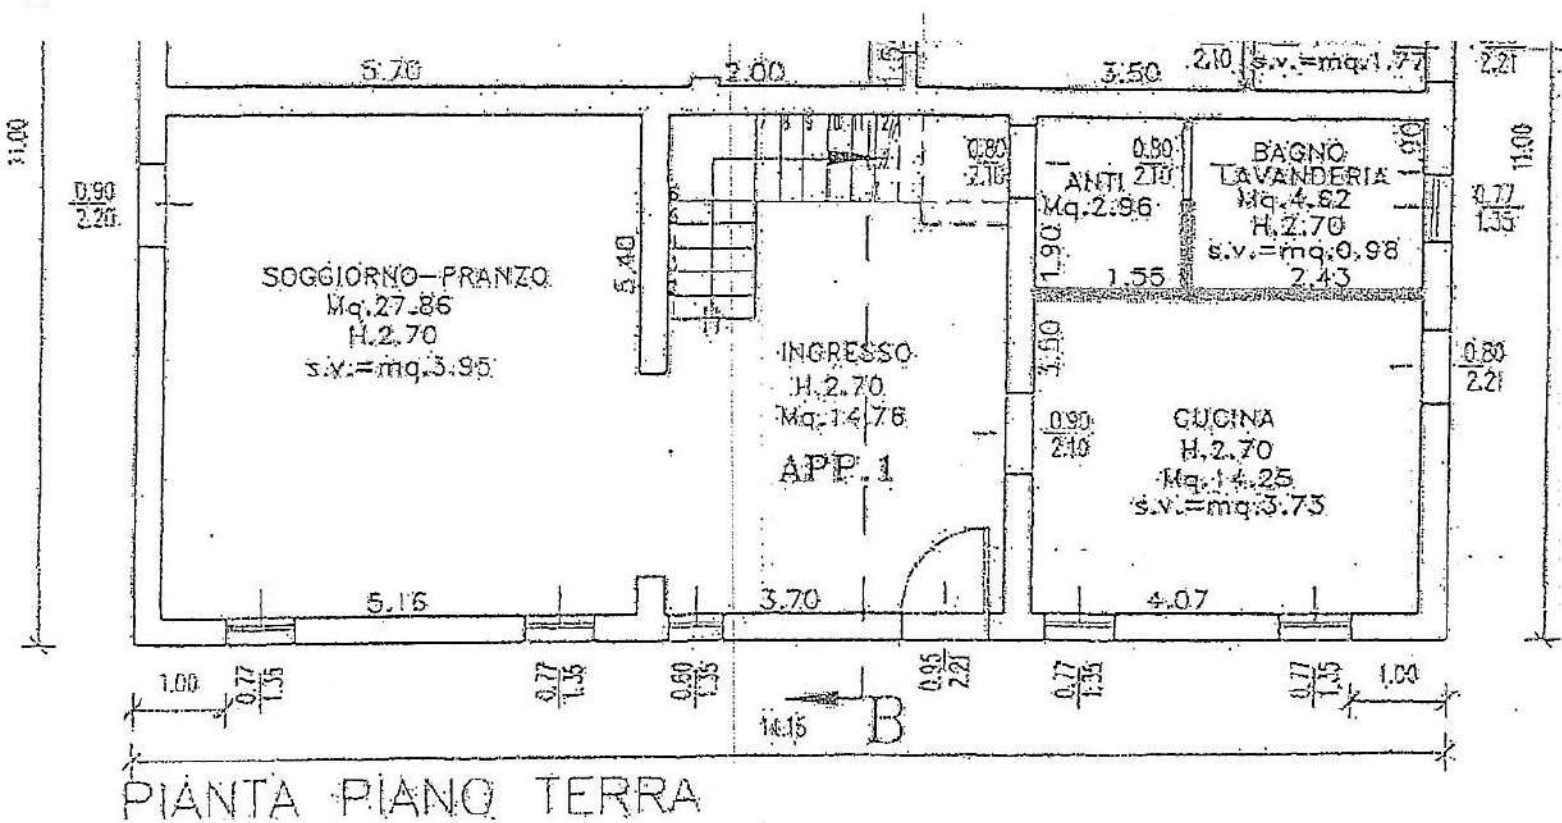

PLANIMETRIE DI PROGETTO

OPERE NON ANCORA REALIZZATE

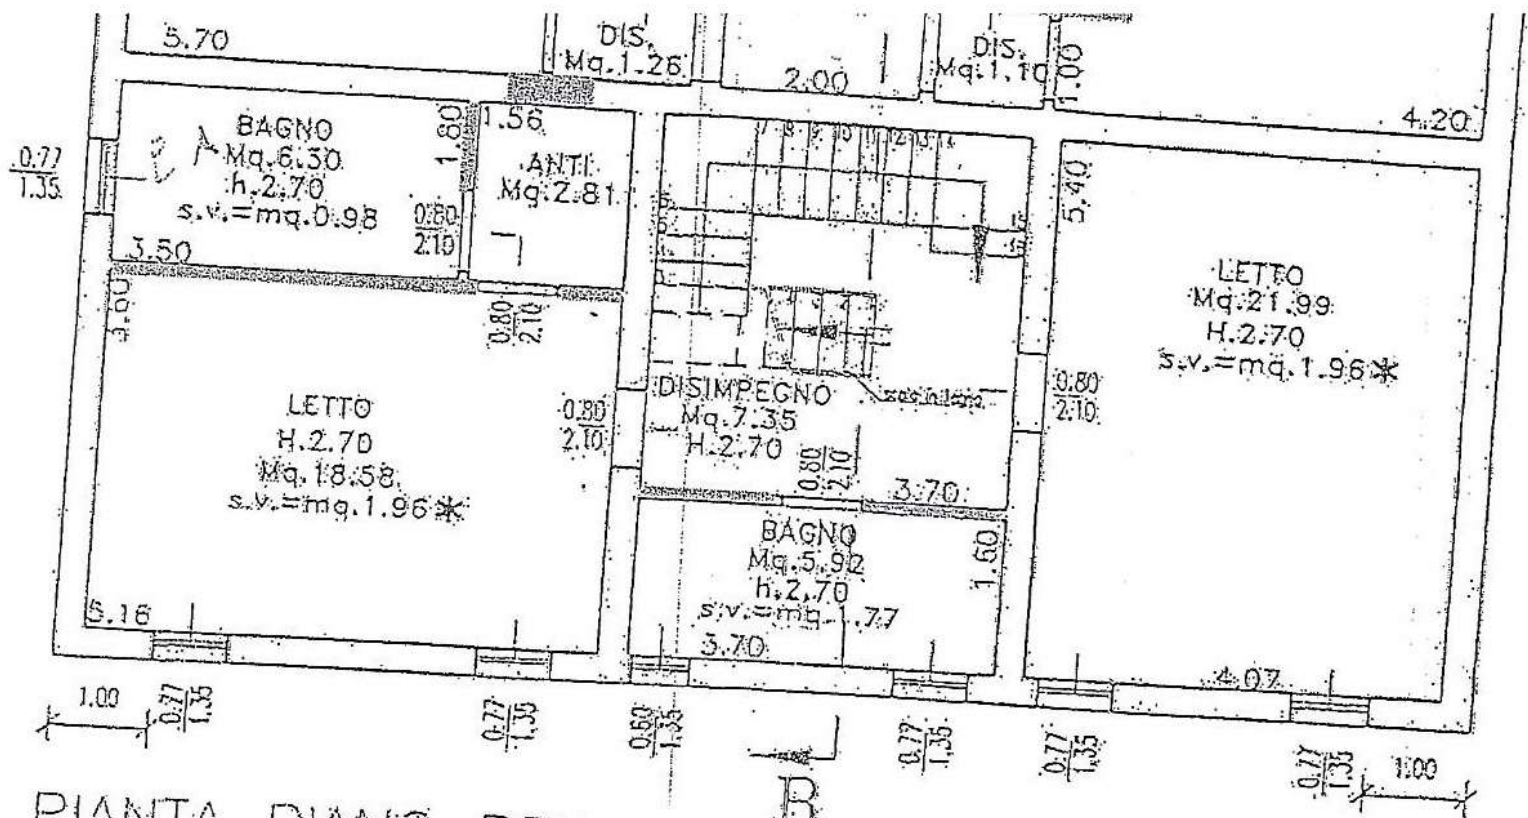


PIANTA PIANO PRIMO

B

PLANIMETRIE DI PROGETTO

OPERE NON ANCORA REALIZZATE

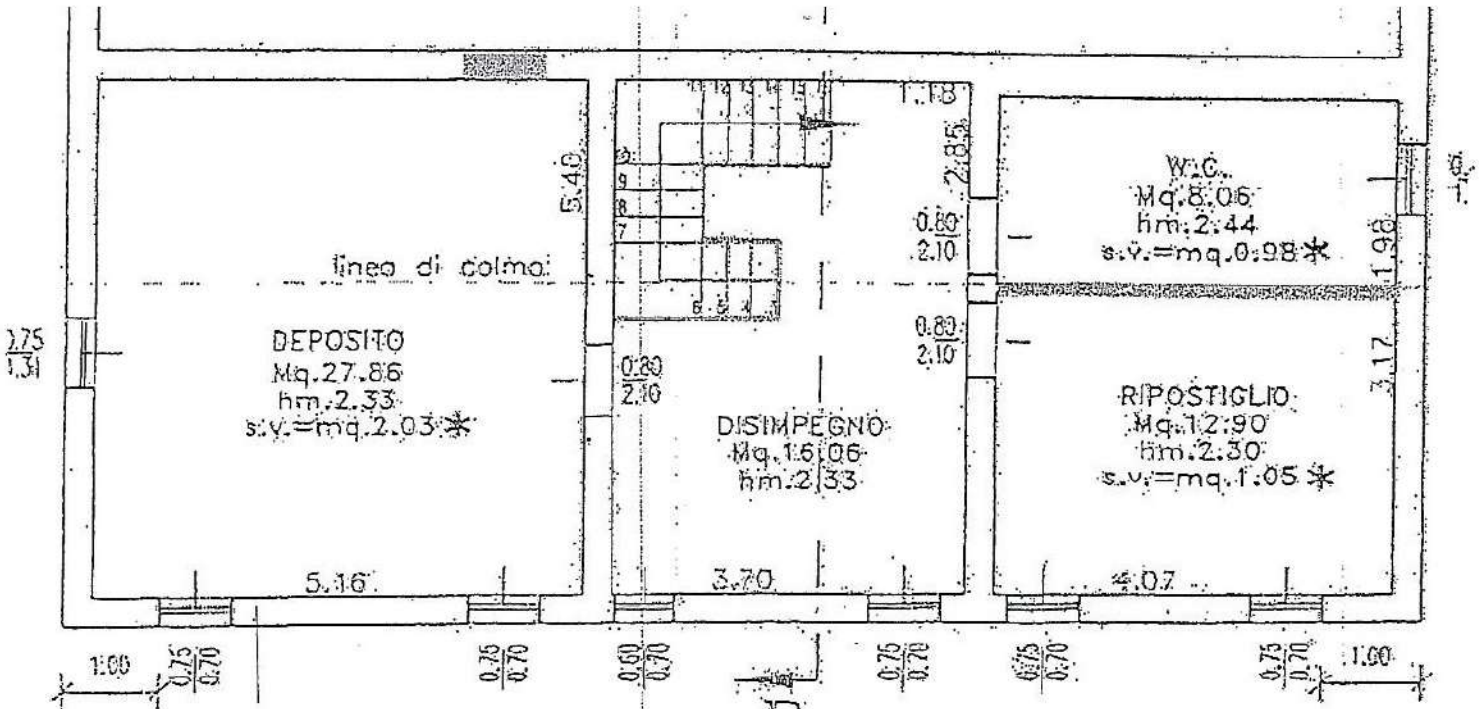

PIANO SECONDO