


parcheggio pubblico

Via B. Fenoglio

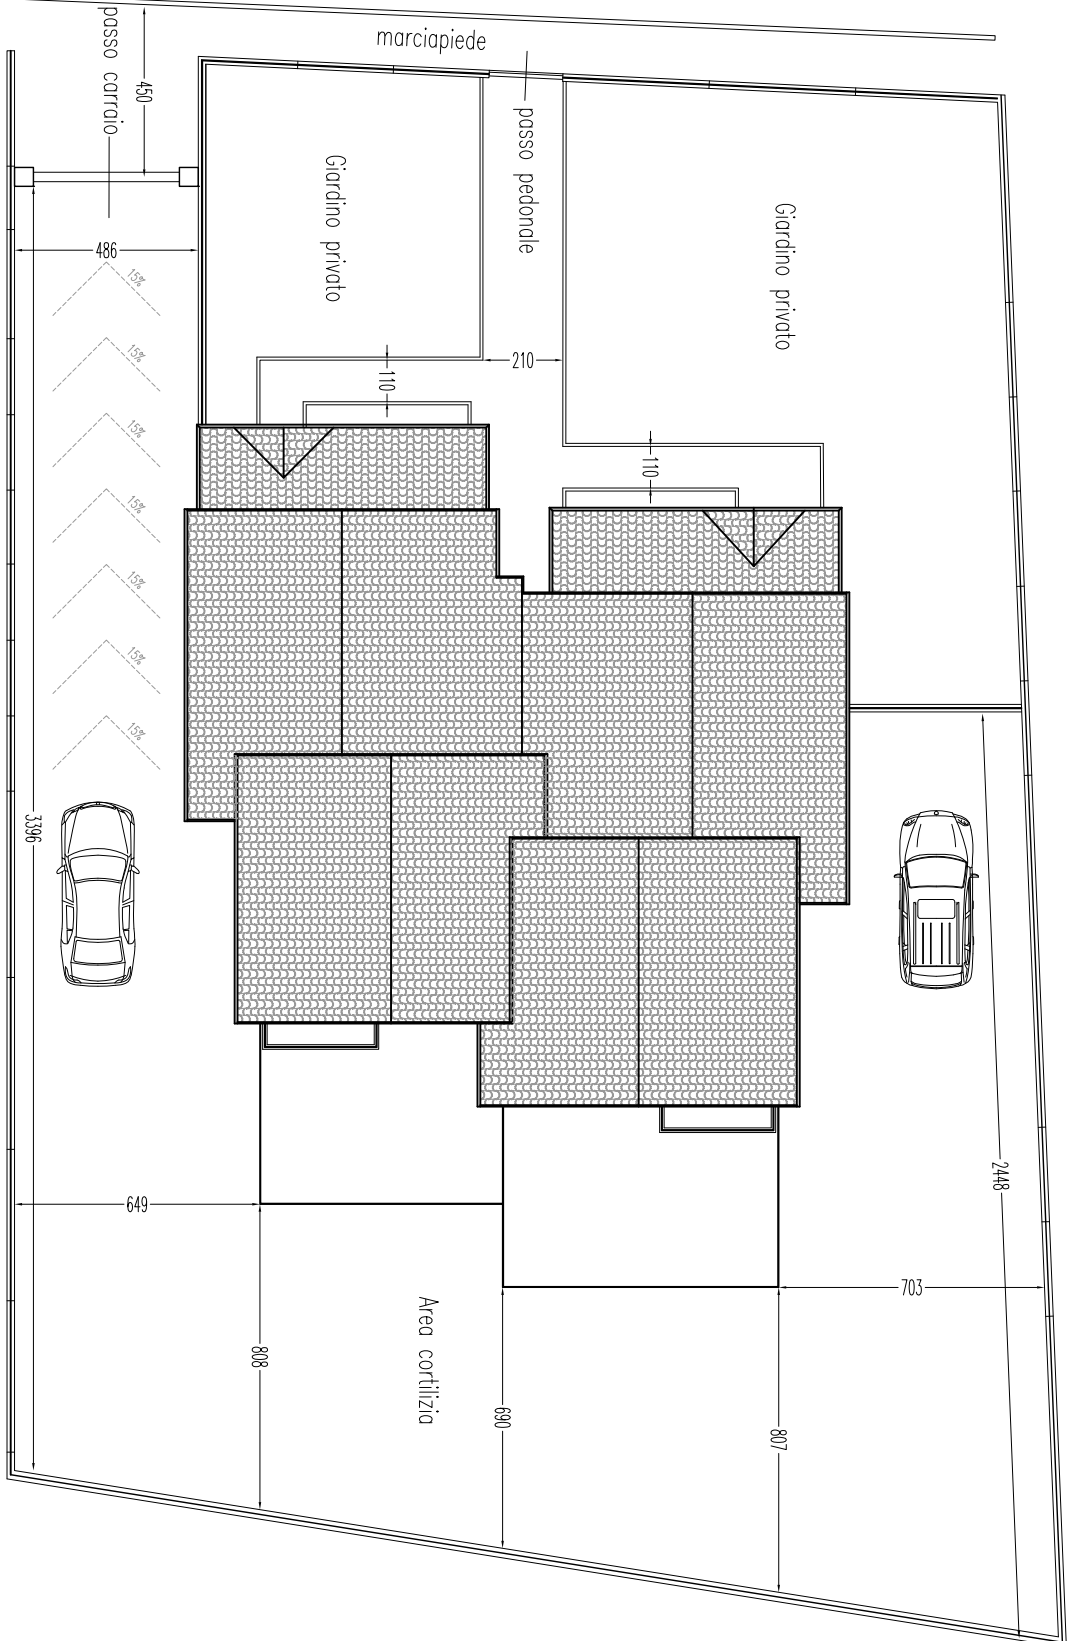

PLANIMETRIA
(scala 1:200)

