

**Agenzia del Territorio
CATASTO FABBRICATI
Ufficio Provinciale di
Pesaro**

Dichiarazione protocollo n. _____ del _____
Planimetria di u.i.u. in Comune di **Urbania**
Via Roma

civ. 73

Identificativi Catastali:

Sezione:
Foglio: 26
Particella: 81
Subalterno: 103

Compilata da:
Meliffi Samuele

Iscritto all'albo:
Geometri


Prov. **Pesaro**

N. 1442

Scheda n. 1

Scala 1:200

PIANO TERRA H=3.30

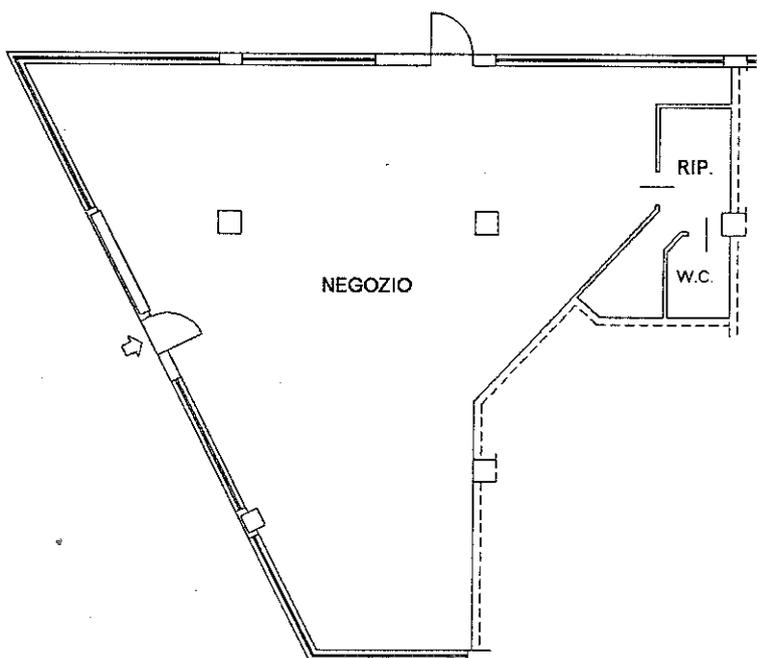

[Handwritten signature]

[Handwritten mark]

[Handwritten mark]