

**Agenzia del Territorio  
CATASTO FABBRICATI  
Ufficio Provinciale di  
Roma**

Dichiarazione protocollo n. RM0557449 del 11/07/2006

Planimetria di u.i.u. in Comune di Tivoli

Via Di Villa Braschi

civ. 61

Identificativi Catastali:

Sezione:  
Foglio: 74  
Particella: 877  
Subalterno: 503

Compilata da:  
Federici Giorgio

Iscritto all'albo:  
Geometri

Prov. Roma


N. 3386

Scheda n. 1      Scala 1:200

**Abitazione  
Piano Primo Int. 2  
H. = 3.00 mt.**


vano scala

distacco verso P.lla 424

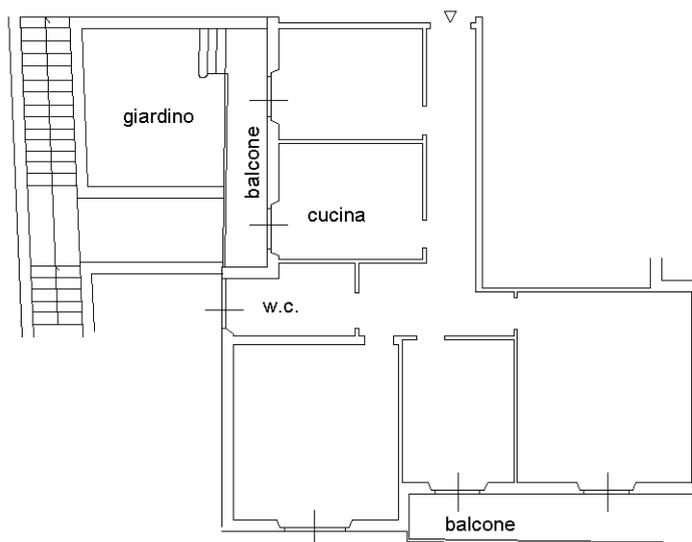

distacco verso P.lla 874

Via di Villa Braschi, 61

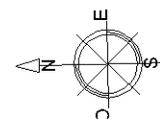

Ultima planimetria in atti