

**Agenzia del Territorio
CATASTO FABBRICATI
Ufficio Provinciale di
Catania**

Dichiarazione protocollo n. CT0447083 del 26/09/2011

Planimetria di u.i.u. in Comune di Catania

Via Della Carvana

civ. 20

Identificativi Catastali:

Sezione:

Foglio: 69

Particella: 32154

Subalterno: 9

Compilata da:
Bruno Stefania


Iscritto all'albo:
Ingegneri

Prov. Catania

N. 5261

Scheda n. 1


Scala 1:100

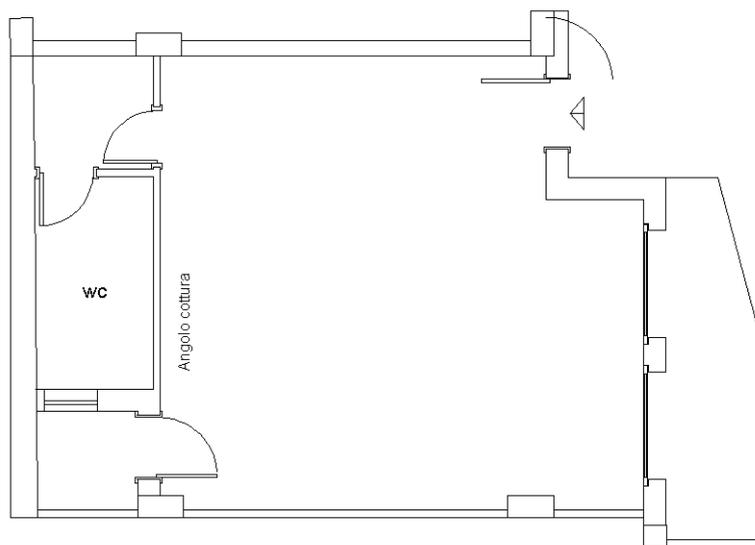

Piano Terra

H=2.75m

Nord

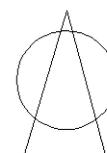

Ultima planimetria in atti