


Agenzia delle Entrate
CATASTO FABBRICATI
Ufficio Provinciale di
La Spezia

Dichiarazione protocollo n. _____ del _____	
Comune di Sarzana	
Via Falcinello _____ civ. SNC _____	
Identificativi Catastali:	Compilata da: Ceselli Fabio
Sezione:	Iscritto all'albo: Geometri
Foglio: 2	
Particella: 377	
Subalterno: 2	Prov. Massa _____ N. 01047

Planimetria
Scheda n. 1 Scala 1:200

Piano terra
H=290

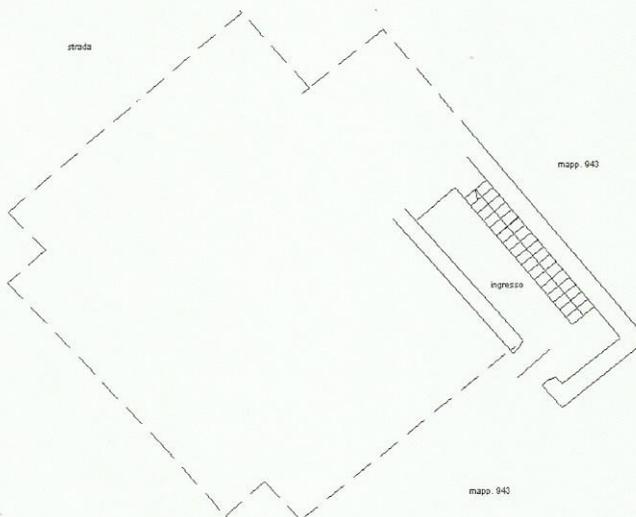

Piano primo
H=295

