

Agenzia delle Entrate
CATASTO FABBRICATI
Ufficio Provinciale di
Savona

Dichiarazione protocollo n. _____ del _____
Comune di Cairo Montenotte
Strada Curagnata

civ. 7

Identificativi Catastali:

Sezione:

Foglio: 77

Particella: 214

Subalterno: 8

Compilata da:
Angelico Davide

Iscritto all'albo:
Geometri

Prov. Savona


N. 1008

Planimetria

Scheda n. 1

Scala 1:200

PIANO PRIMO

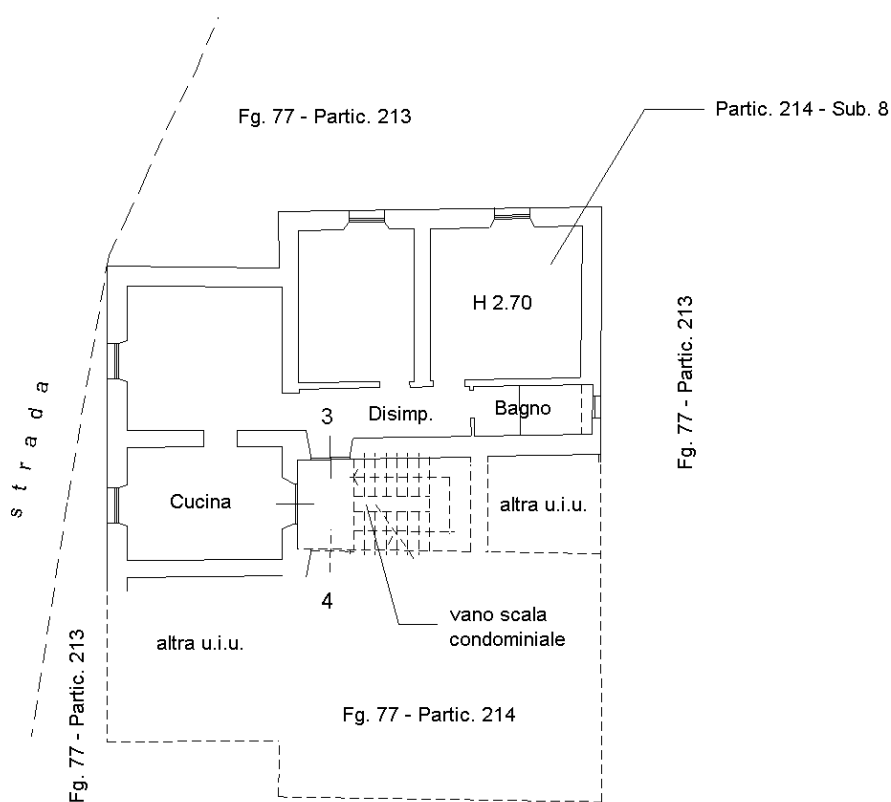

Agenzia delle Entrate
CATASTO FABBRICATI
Ufficio Provinciale di
Savona

Dichiarazione protocollo n. _____ del _____
Comune di Cairo Montenotte
Strada Curagnata

civ. 7

Identificativi Catastali:

Sezione:

Foglio: 77

Particella: 214

Subalterno: 8

Compilata da:
Angelico Davide

Iscritto all'albo:
Geometri

Prov. Savona

N. 1008

Planimetria

Scheda n. 2

Scala 1:200

PIANO TERRA

strada

Partic. 381
Corte esclusiva

Partic. 215 - Sub. 8

altra u.i.u.

H 2,15

H 2,66

Cant.

H 2,15

H 2,66

Cant.

altra u.i.u.

Fg. 77 - Partic. 213

altra u.i.u.

Fg. 77 - Partic. 214

altra u.i.u.

Partic. 379
Corte esclusiva

strada

Fg. 77 - Partic. 213

Fg. 77 - Partic. 213

