
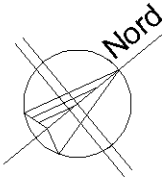


Agenzia delle Entrate
CATASTO FABBRICATI
Ufficio Provinciale di
Roma

Dichiarazione protocollo n. RM0651941del 20/12/2019	
Planimetria di u.i.u. in Comune di Mentana	
Via Reatina	civ. 89
Identificativi Catastali:	Compilata da:
Sezione:	Ruggeri Luca
Foglio: 8	Iscritto all'albo:
Particella: 276	Geometri
Subalterno: 504	Prov. Roma
	N. 9971

Scheda n. 1 Scala 1:100

Piano terra
Negozio
H=3.30 mt

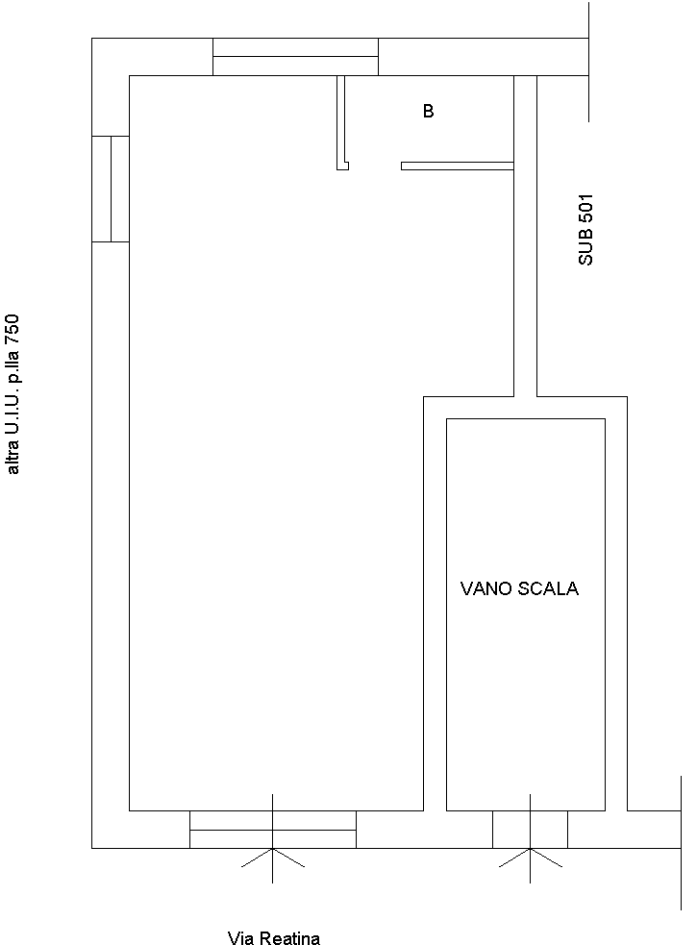

Ultima planimetria in atti