

Dichiarazione protocollo n. _____ del _____	
Planimetria di u.i.u. in Comune di Alpignano	
Via Camillo Cavour _____ civ. 125	
Identificativi Catastali:	Compilata da:
Sezione:	Vecchi Ivan
Foglio: 20	Iscritto all'albo:
Particella: 419	Geometri
Subalterno:	Prov. Torino _____ N. 7887

Scheda n. 1 Scala 1:100


PIANO TERRA

H = 2,70 m

29 mq

Via Cavour

Parceggio
pubblico

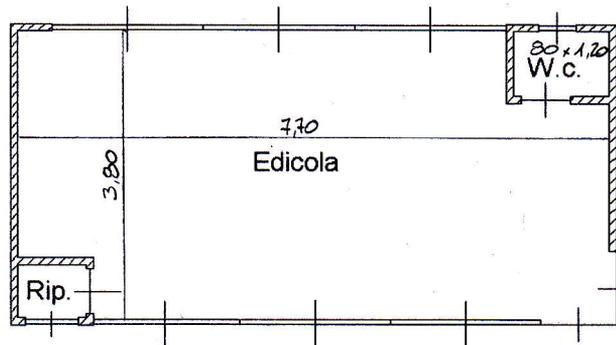

Parceggio
pubblico

Parceggio
pubblico

