

**Agenzia del Territorio
CATASTO FABBRICATI
Ufficio Provinciale di
Brescia**

Dichiarazione protocollo n. BS0026822 del 26/01/2009

Planimetria di u.i.u. in Comune di Vione

Via Piave

civ.

Identificativi Catastali:

Sezione: NCT
Foglio: 30
Particella: 60
Subalterno: 7

Compilata da:
Ferrari Ennore

Iscritto all'albo:
Geometri


Prov. Brescia

N. 2514


Scheda n. 1

Scala 1:200



PIANO PRIMO

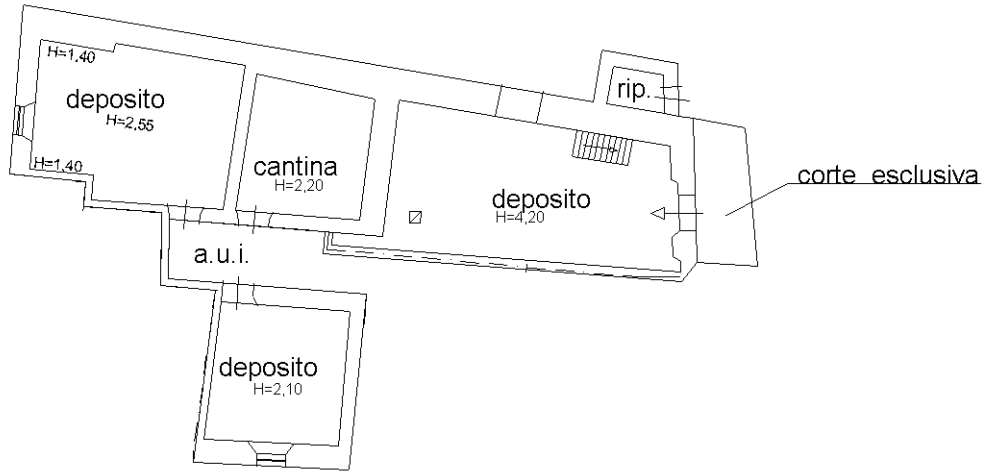

PIANO SECONDO

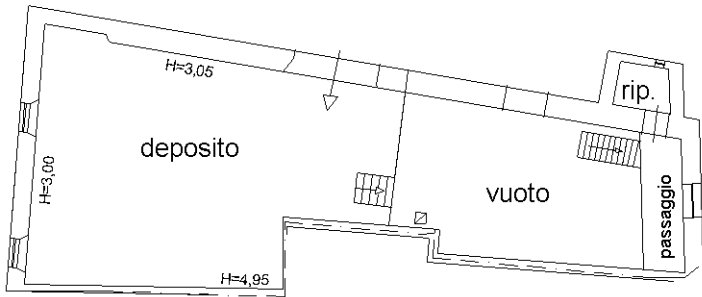

PIANO TERZO

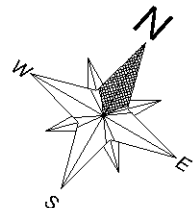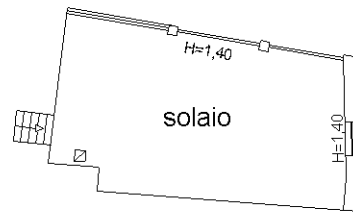

Ultima planimetria in atti

**Agenzia del Territorio
CATASTO FABBRICATI
Ufficio Provinciale di
Brescia**

Dichiarazione protocollo n. BS0026822 del 26/01/2009

Planimetria di u.i.u. in Comune di Vione

Via Piave

civ.

Identificativi Catastali:

Sezione: NCT
Foglio: 30
Particella: 60
Subalterno: 6

Compilata da:
Ferrari Ennore

Iscritto all'albo:
Geometri


Prov. Brescia

N. 2514


Scheda n. 1

Scala 1:200


PIANO TERRA

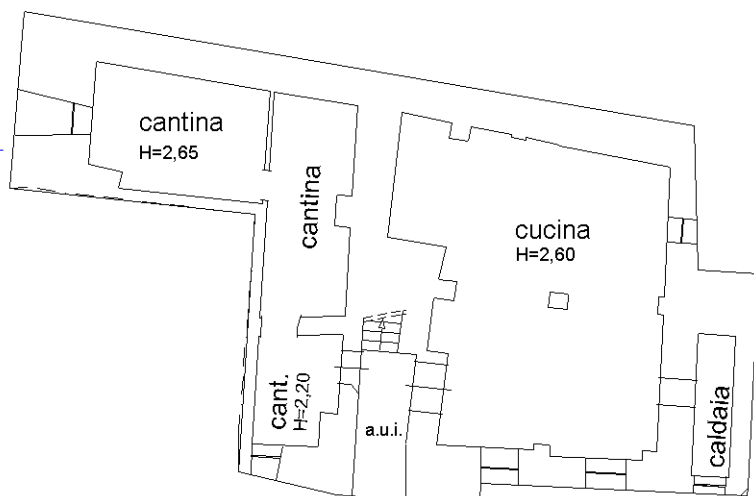


PIANO PRIMO

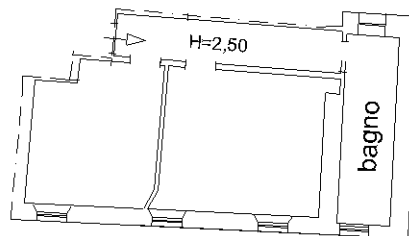

PIANO SECONDO

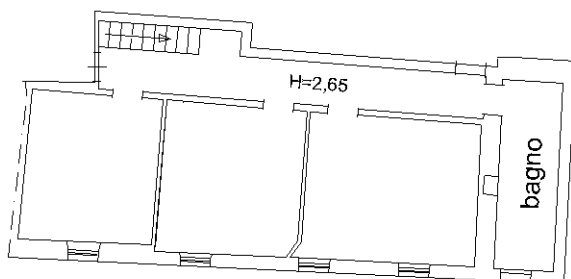

PIANO TERZO

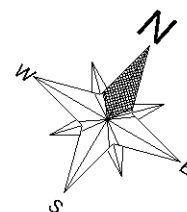

Ultima planimetria in atti