COMUNE DI BALESTRATE

OGGETTO : cambio della destinazione d'uso e lavori di manutenzione ordinaria ai sensi dell'art. 31 lettera a) della Legge 457/'78 e successive integrazioni;

IMMOBILE : Baglio Abbate (ex stabilimento enologico), sito in Balestrate via Palermo n°2, in catasto foglio n° 9, particella n° 619 sub 1-2-3-4-5-6;

PROPRIETARIO : Giuseppe Abbate nato a S.Giuseppe Jato il15/04/1939 e residente in Balestrate via Palermo n° 2, C.F. BBT GPP 39P15 H933G;

CATEGORIA DELL'INTERVENTO : rifunzionalizzazione dell'immobile preesistente - baglio - da adibire ad attività commerciale del tipo " turistico ricettiva " (ristorazione, bar, sala congressi, animazione, centro promozionale e di commercializzazione " Le vie del Vino ").

Proprietario

RILIEVO ARCHITETTONICO

PLANIMETRIA STATO DI FATTO

Balestrate

UFFICIO TECNICO COMUNALE
BALESTRATE

Si esprime parere favorevole al cambio di destinazione d'uso.
02/06/00

COMUNE DI BALESTRATE
Geom. Gaetano Vitale

Il Tecnico
Arch. SALVATORE FABRA n. 3148
ORDINE DEGLI ARCHITETTI DELLA PROVINCIA DI PALERMO

PLANIMETRIA STATO DI FATTO
SCALA 1/100
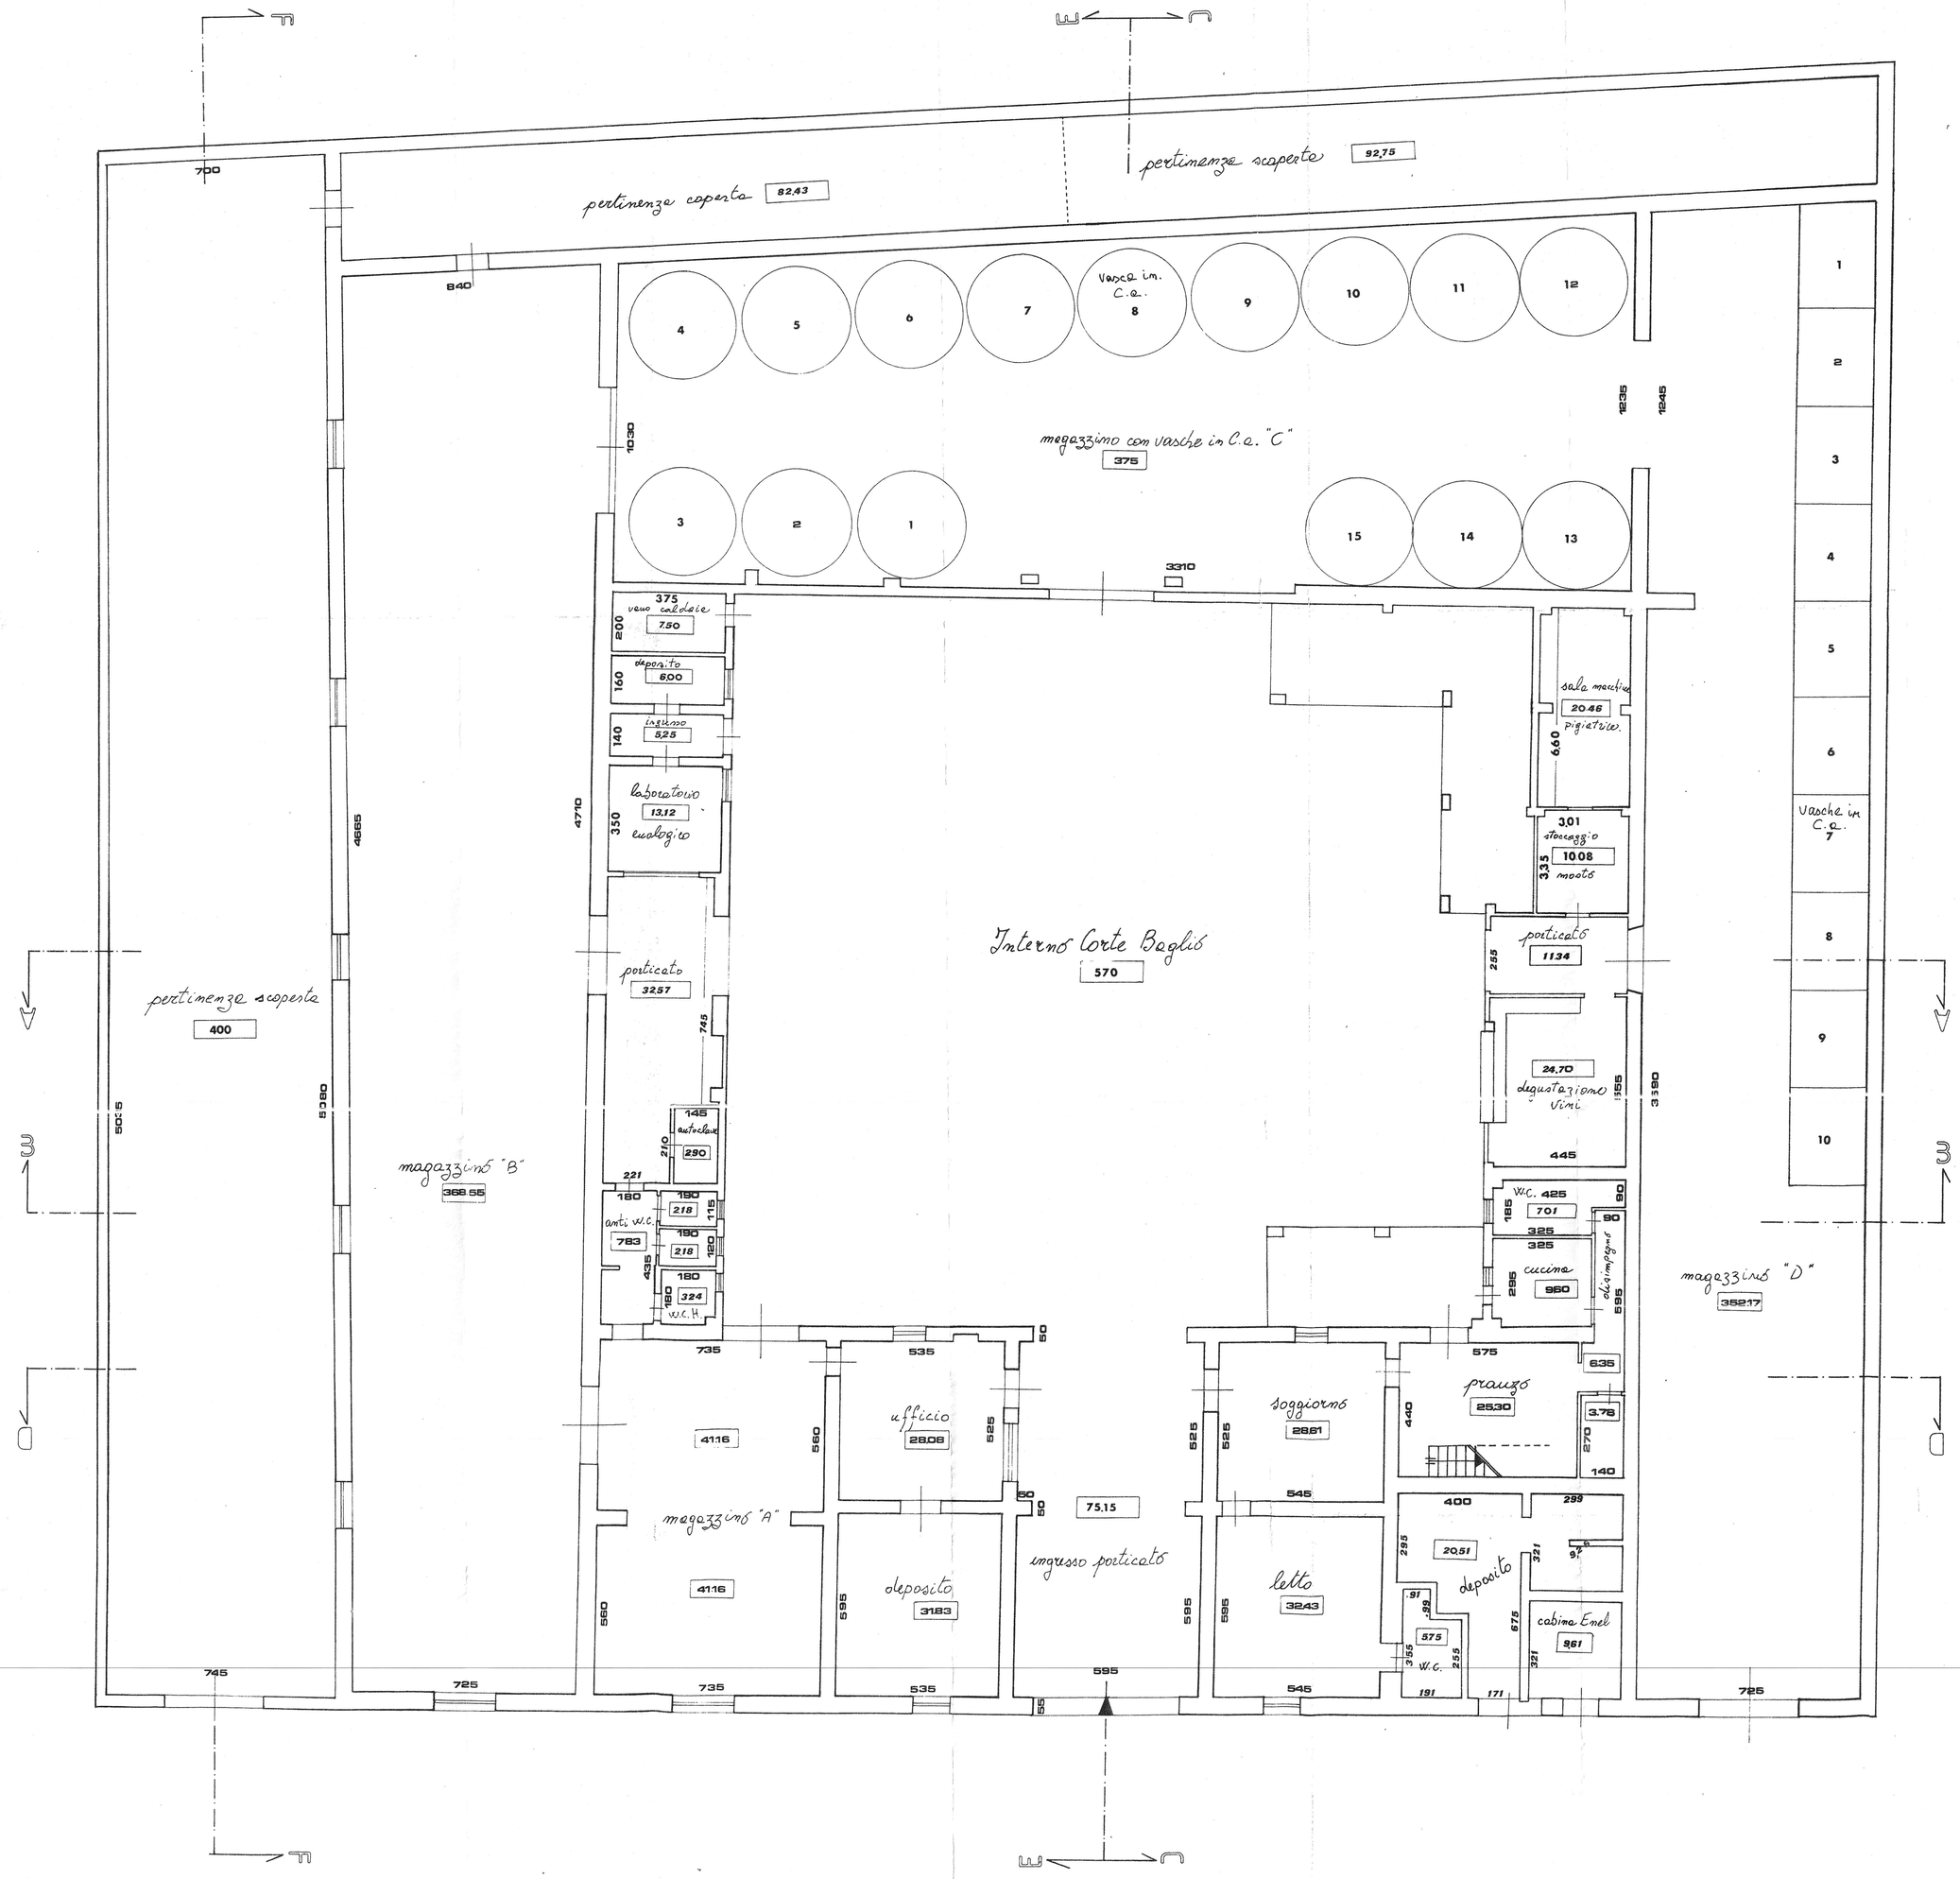
EX STABILIMENTO ENOLOGICO PROPRIETA'
SIGN. ABBATE GIUSEPPE