


N-100




Identificativi Catastali:	Compilata da:
Sezione:	Iscritto all'albo:
Foglio:	Prov. _____ N. _____
Particella:	
Subalterno:	


ueda n. 1 Scala 1:200

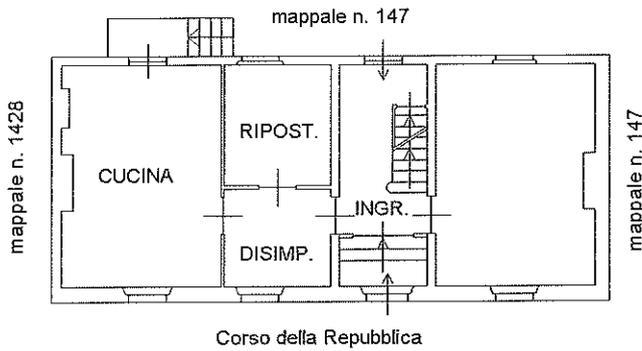


PIANO TERRA - H = mt. 3.40

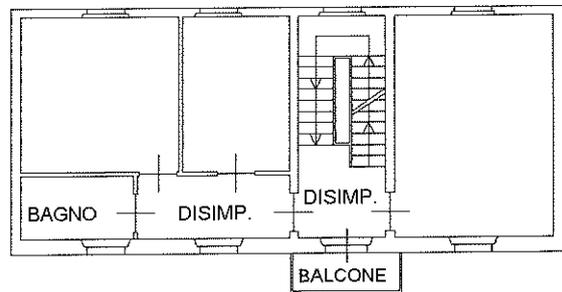

PIANO PRIMO - H = mt. 3.40

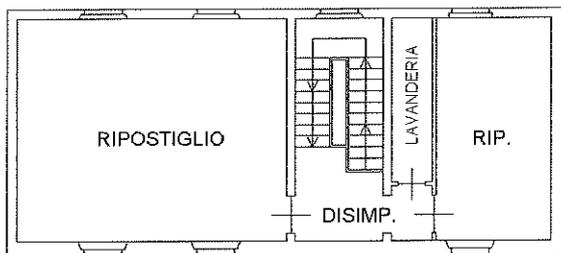

PIANO SECONDO - Hm = mt. 2.80

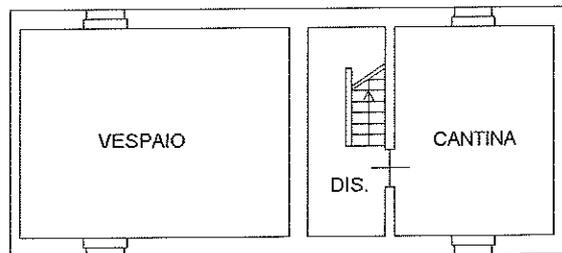

PIANO SEMINTERRATO - H = mt. 1.90

Si certifica ai sensi del D.L. n. 78 del 31/05/2010,  
 art. 19 comma 14 e della circolare ADT n. 2/2010  
 che quanto rappresentato nella presente planimetria  
 catastale risulta conforme a quanto riscontrato sui luoghi  
 dal tecnico estensore in data 10/03/2012



orientamento

Identificativi Catastali:

Sezione:

Foglio:

Particella:

Subalterno:


Compilata da:

Iscritto all'albo:


Prov.

N.

meda n. 1 Scala 1:200

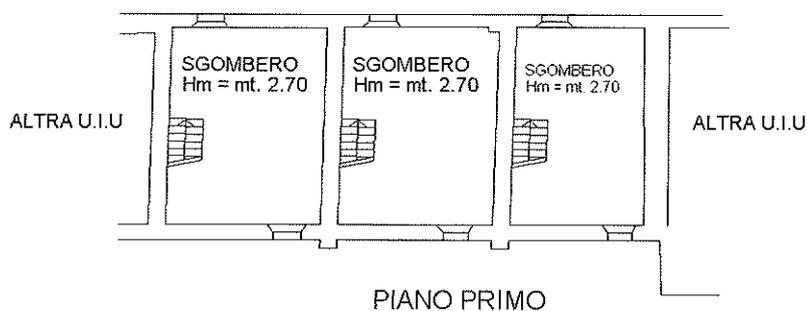

mappale n. 1551

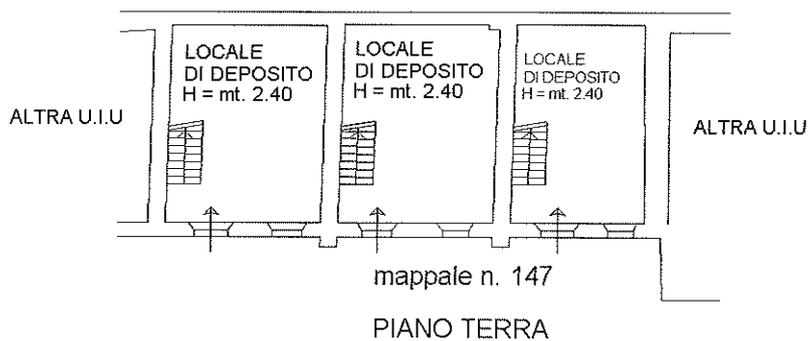

Identificativi Catastali:

Sezione:

Foglio: \_\_\_\_\_

Particella:

Subalterno:

Compilata da:


Iscritto all'albo:

Prov. \_\_\_\_\_


N. \_\_\_\_\_

Carta n. 1

Scala 1:200

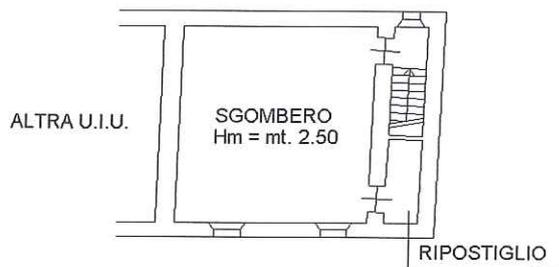

PIANO SECONDO

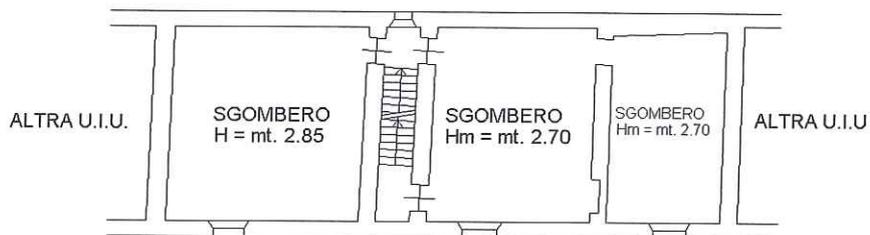

PIANO PRIMO



PIANO TERRA




orientamento

Dichiarazione protocollo n. \_\_\_\_\_ del \_\_\_\_\_  
Planimetria di v.i.v. in Comune di Ferrara Erbognone  
Corso Della Repubblica      civ. 37

Identificativi Catastali:  
Sezione:  
Foglio:  
Particella:  
Subalterno:

Compilata da:  
Iscritto all'albo:  
Prov. \_\_\_\_\_ N. \_\_\_\_\_

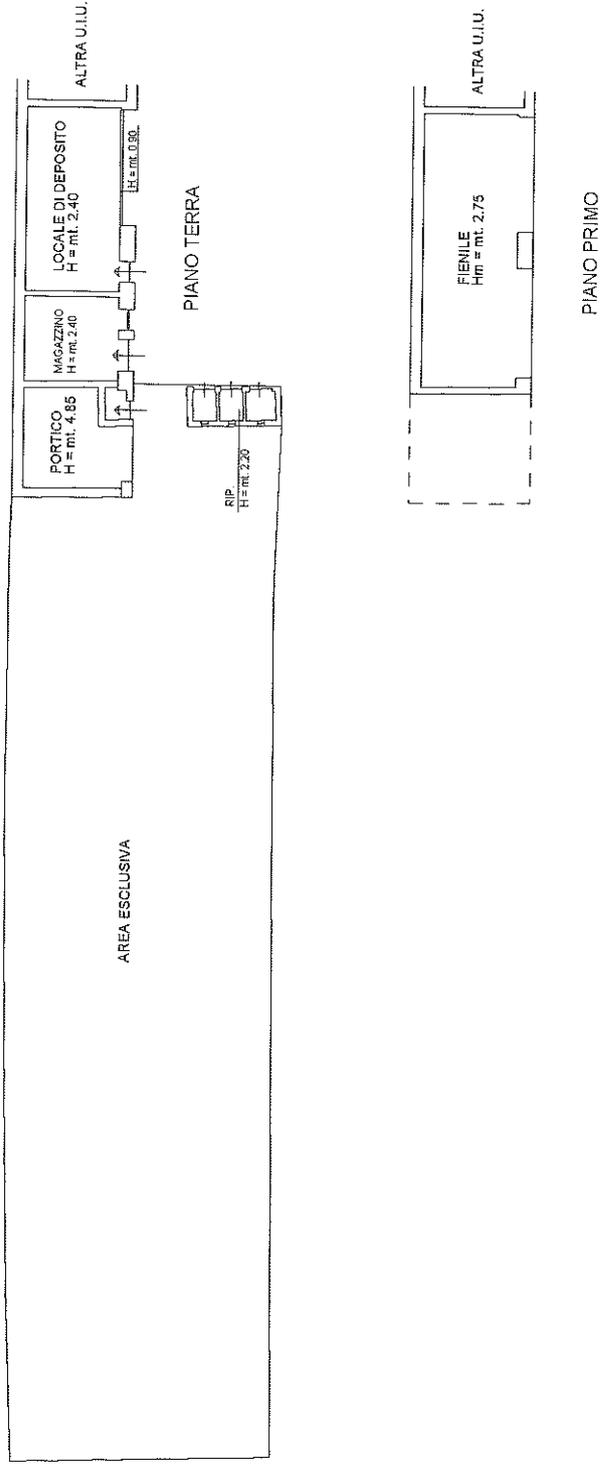

Si certifica ai sensi del D.L. n. 78 del 31/05/2010,  
art. 19 comma 14 e della circolare ADT n. 2/2010  
che quanto rappresentato nella presente planimetria  
catastale risulta conforme a quanto riscontrato sui luoghi  
dal tecnico estensore in data 10/03/2012



orientamento

**Agenzia del Territorio**  
**CATASTO FABBRICATI**  
 Ufficio Provinciale di  
 Pavia


Dichiarazione protocollo n. \_\_\_\_\_ del \_\_\_\_\_  
 Planimetria di u.i.u. in Comune di Ferrera Erbognone  
 Corso Della Repubblica oiv. 37

Identificativi Catastali: Sezione: Foglio: Particella: Subalterno:	Compilata da:  Iscritto all'albo:  Prov. _____ N. _____
--	---

Scheda n. 1 Scala 1:200



PIANO PRIMO

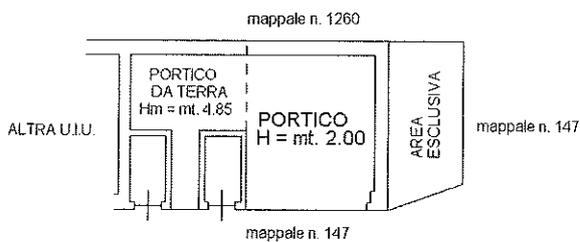

PIANO TERRA

Si certifica ai sensi del D.L. n. 78 del 31/05/2010,  
 art. 19 comma 14 e della circolare ADT n. 2/2010  
 che quanto rappresentato nella presente planimetria  
 catastale risulta conforme a quanto riscontrato sui luoghi  
 dal tecnico estensore in data 10/03/2012



orientamento

