




PIANTA PIANO TERRA 1:100

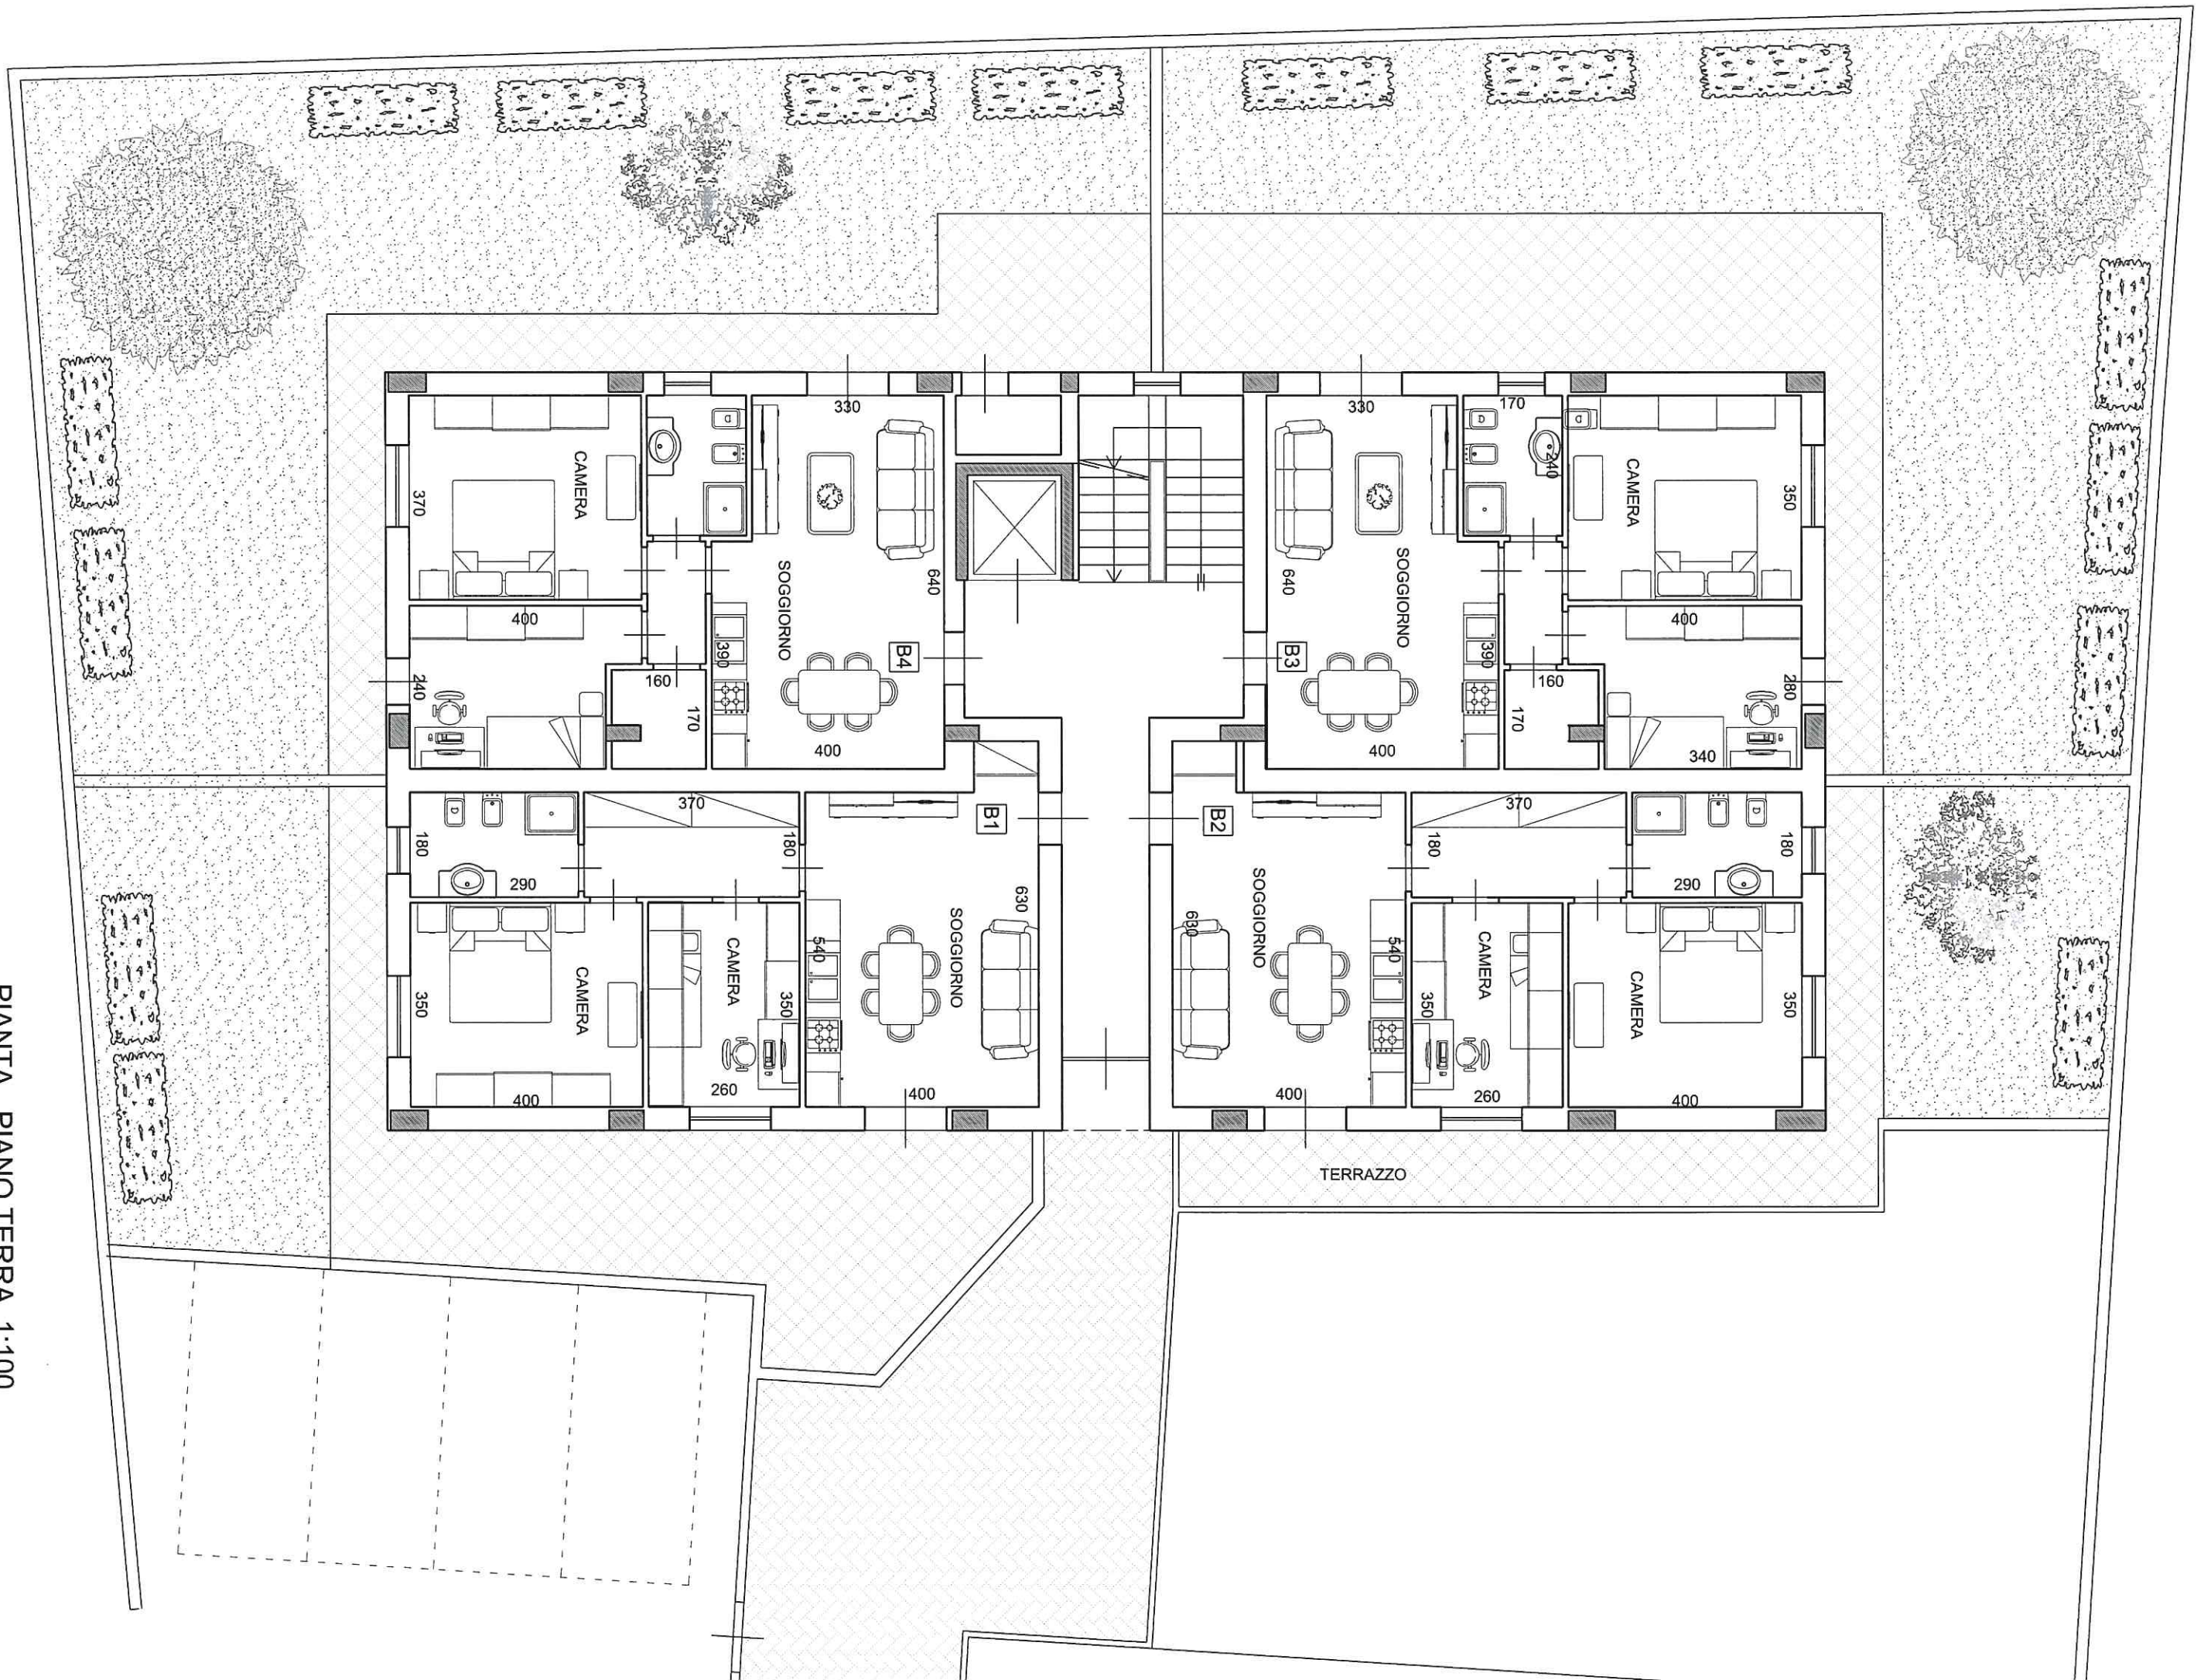



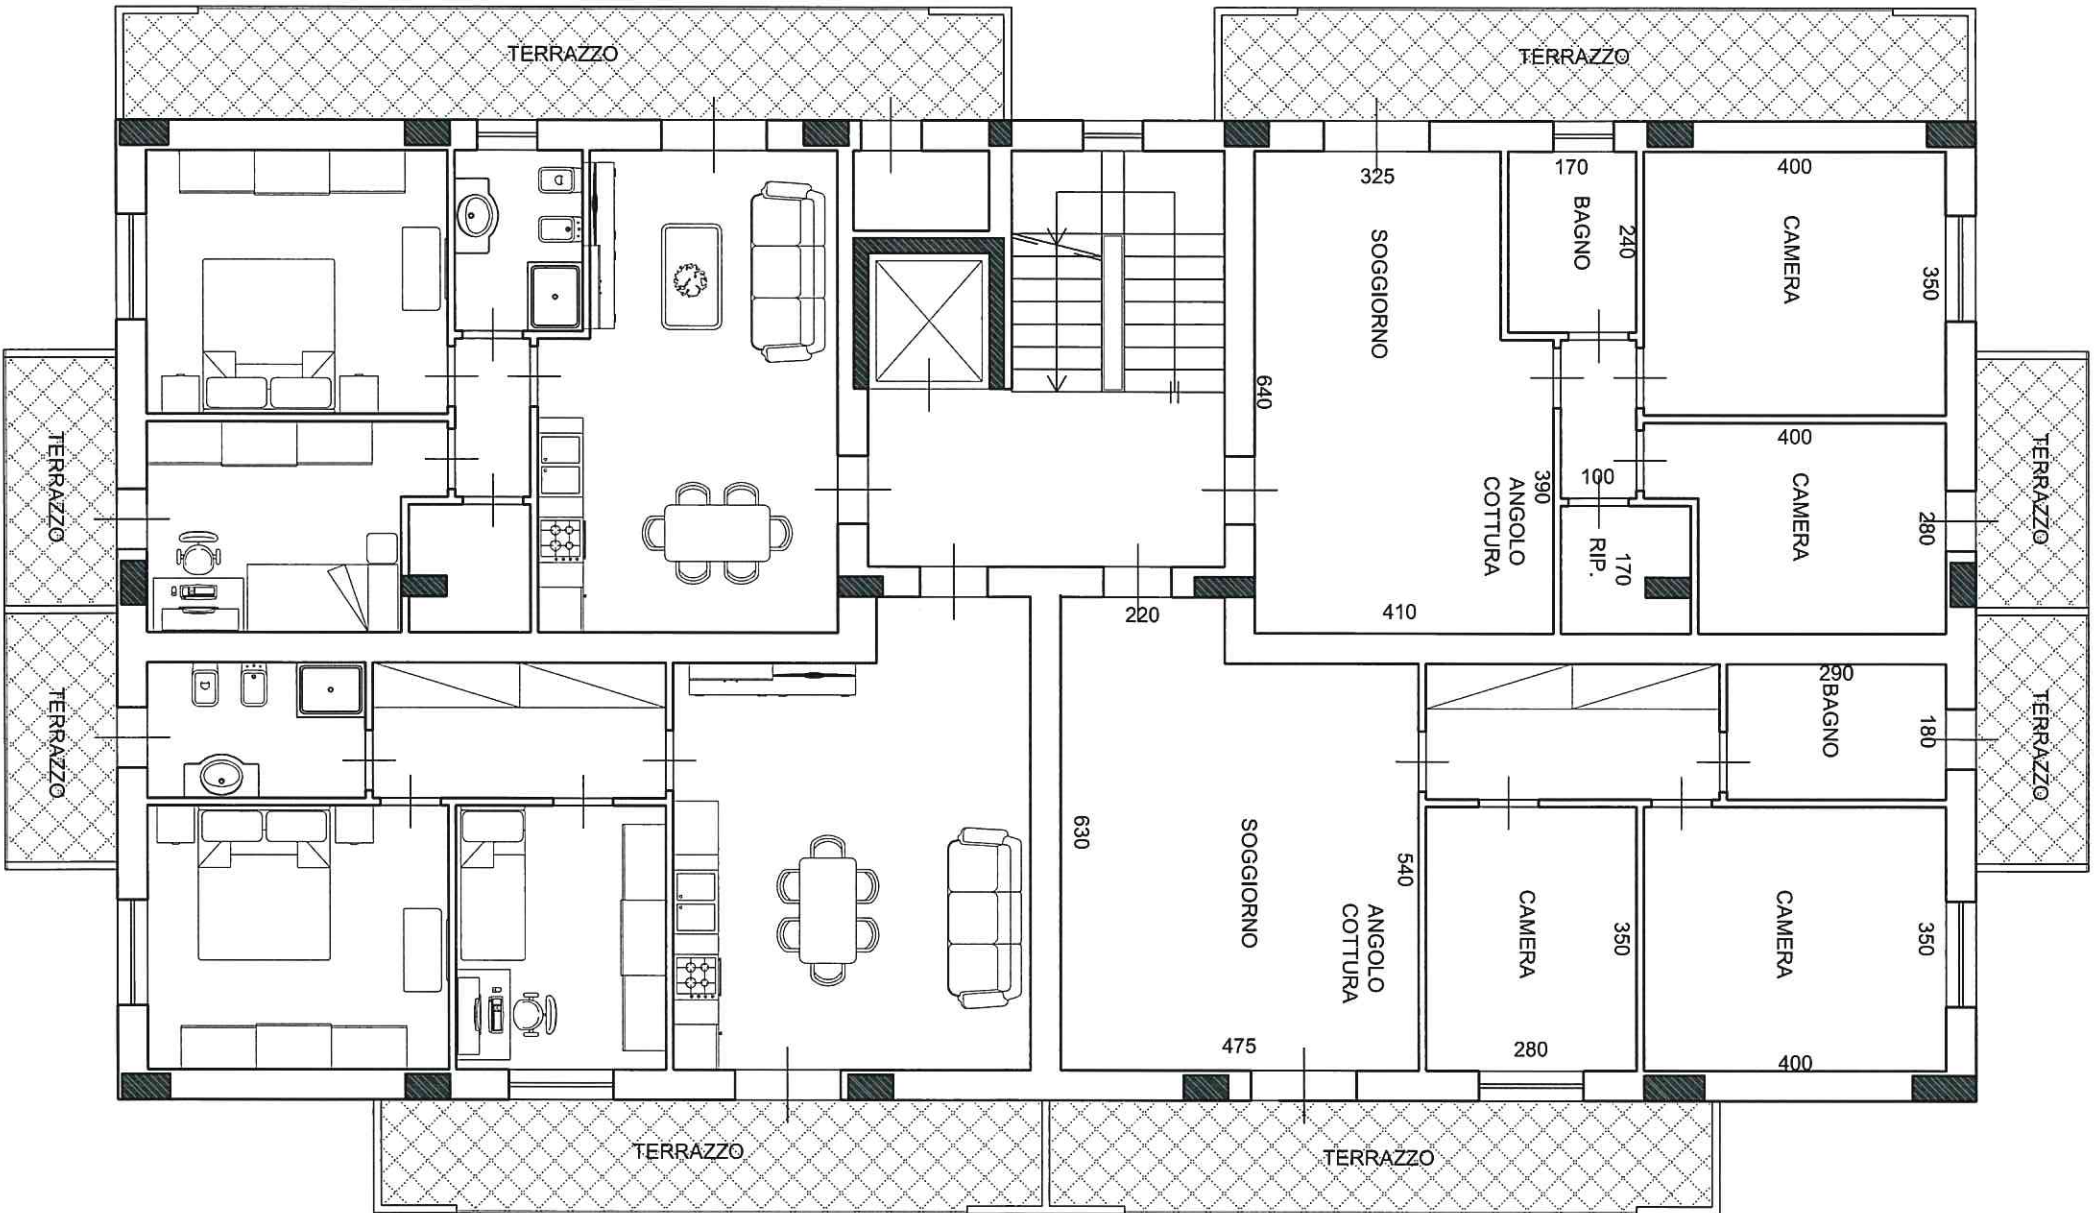


PIANTA PIANO PRIMO 1:100

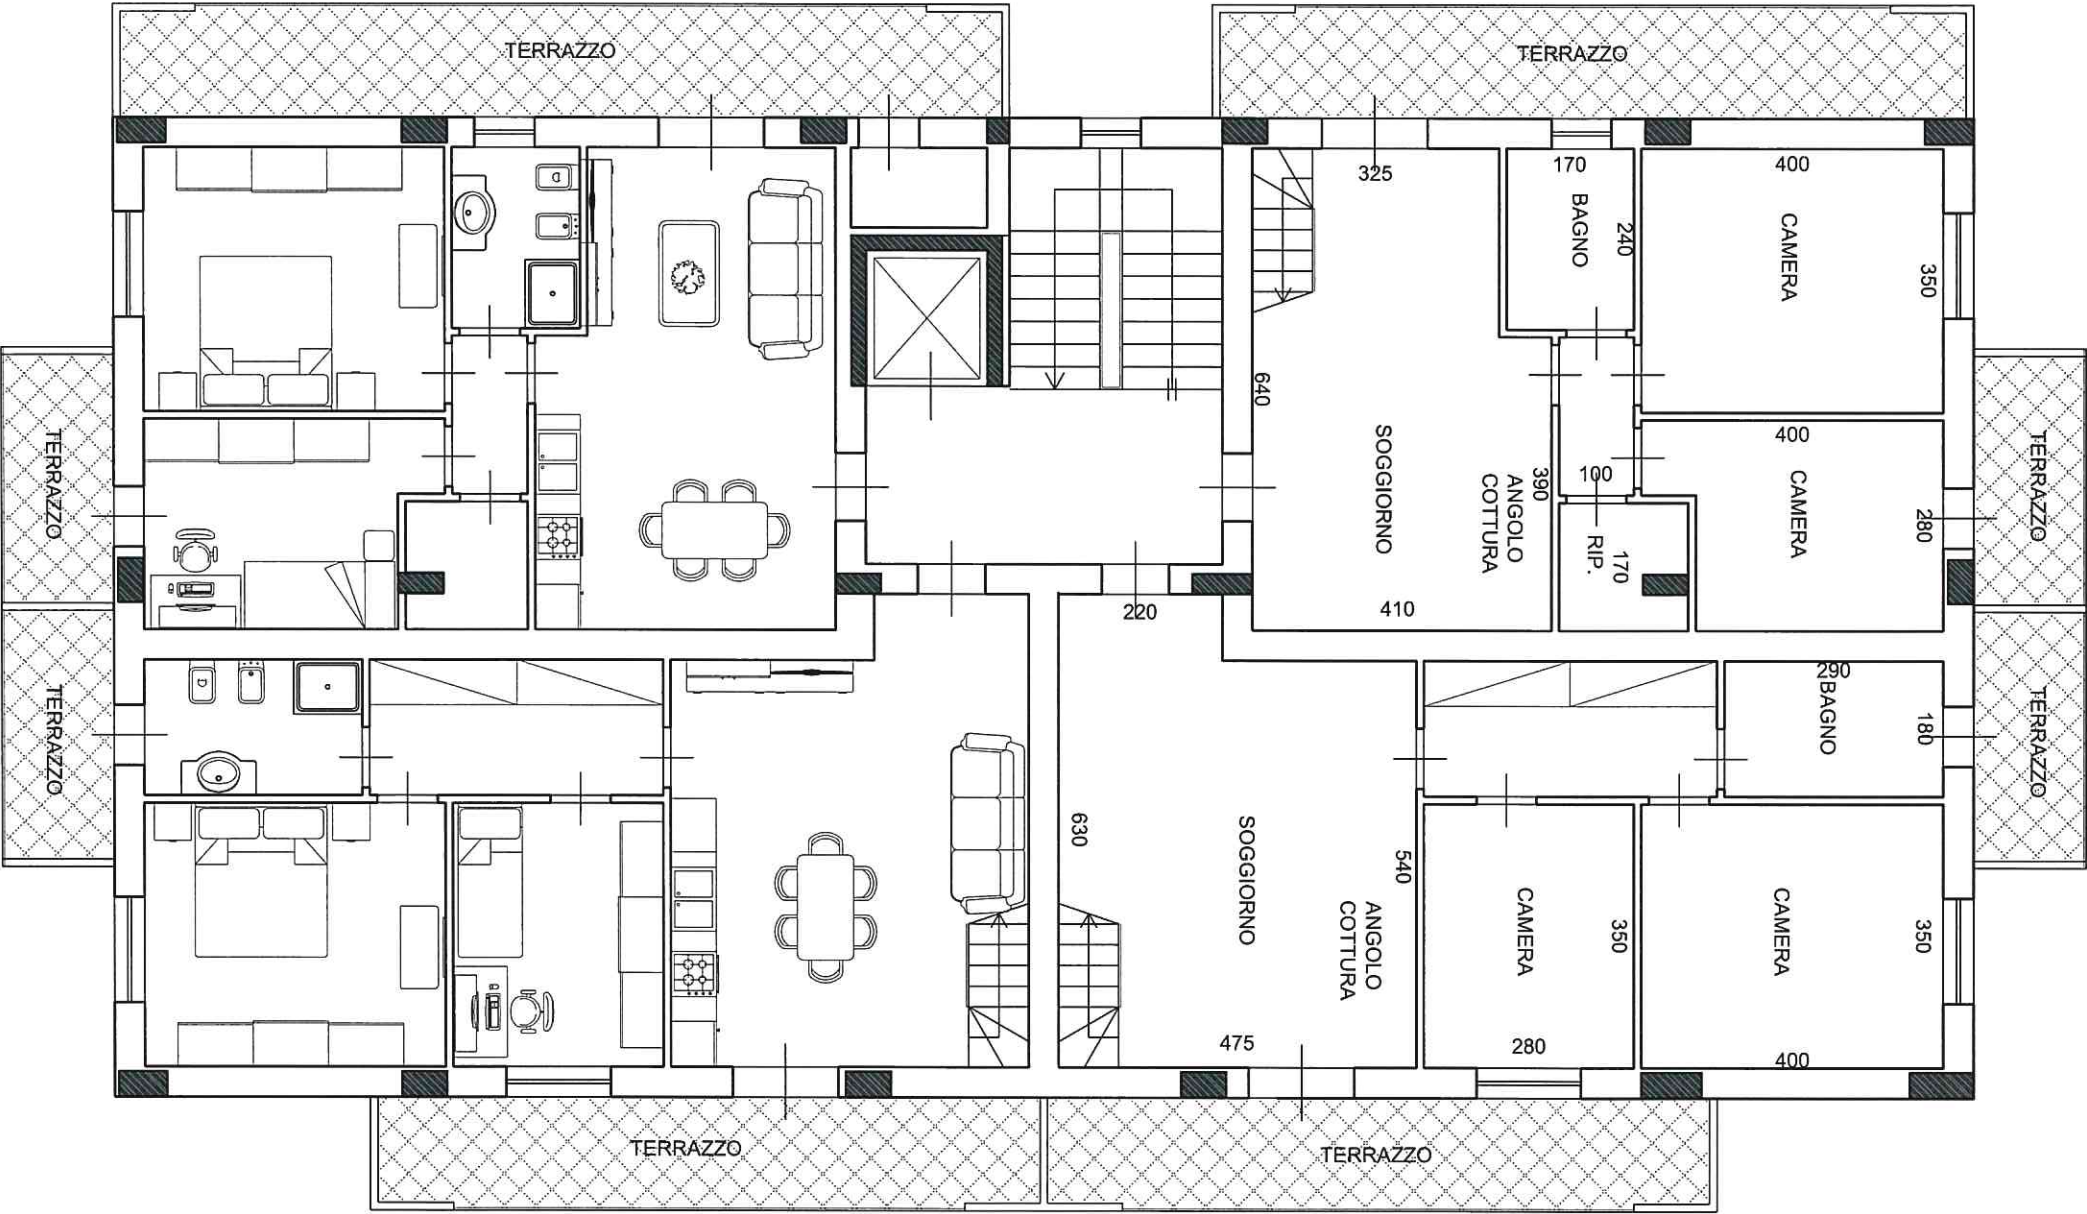



PIANTA PIANO SECONDO 1:100



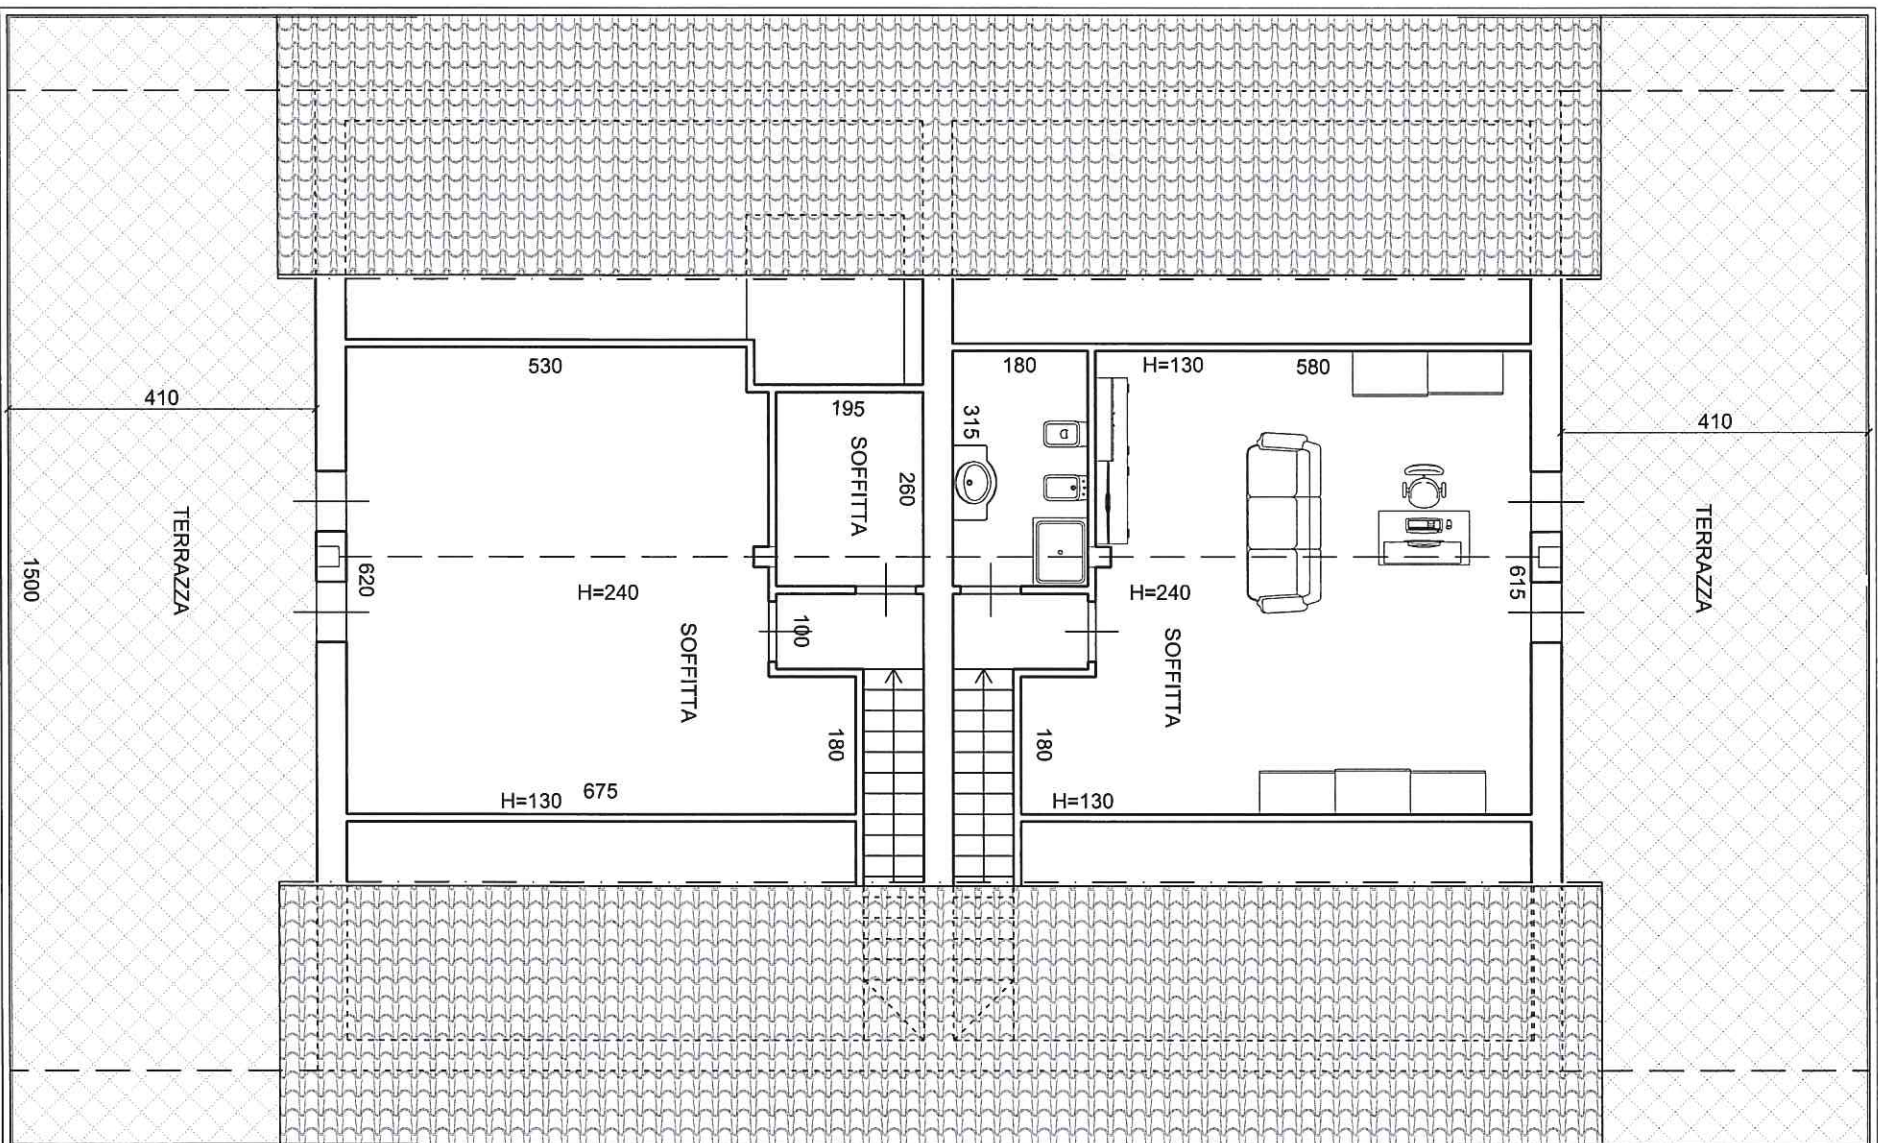

PIANTA SOTTOFETTO 1:100






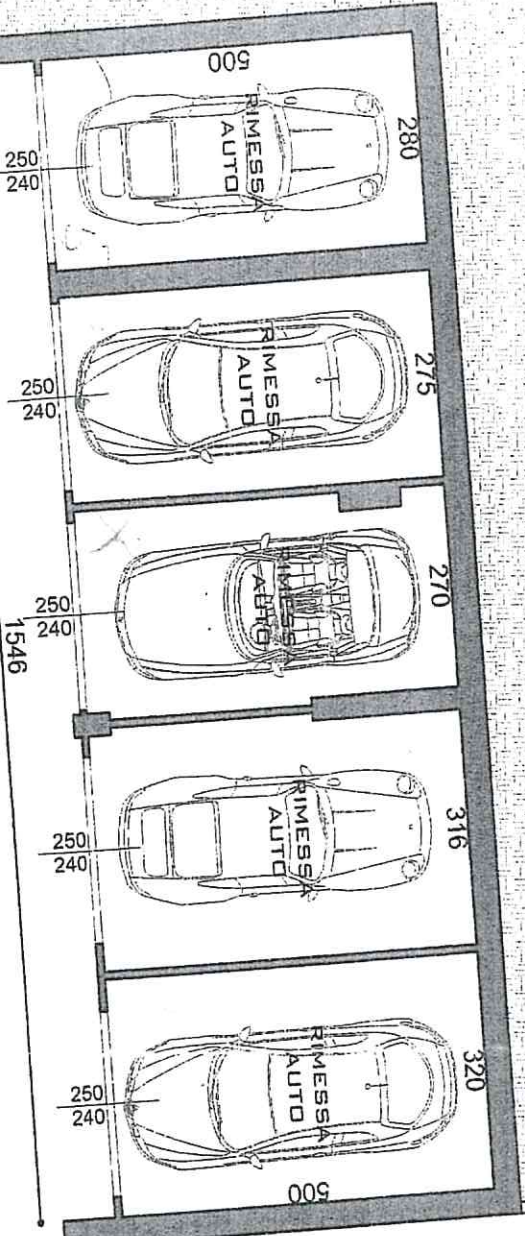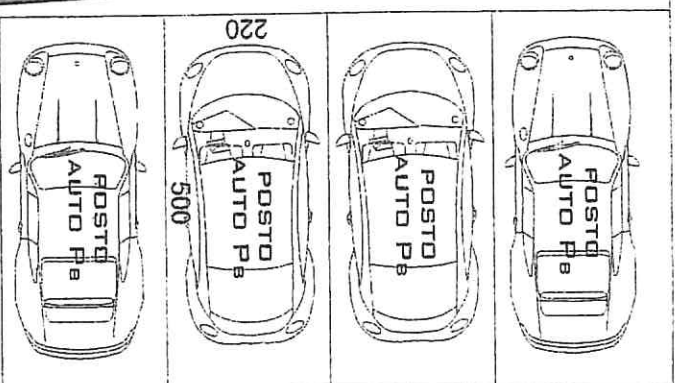

SPAZIO DI MANOVRA



0.75

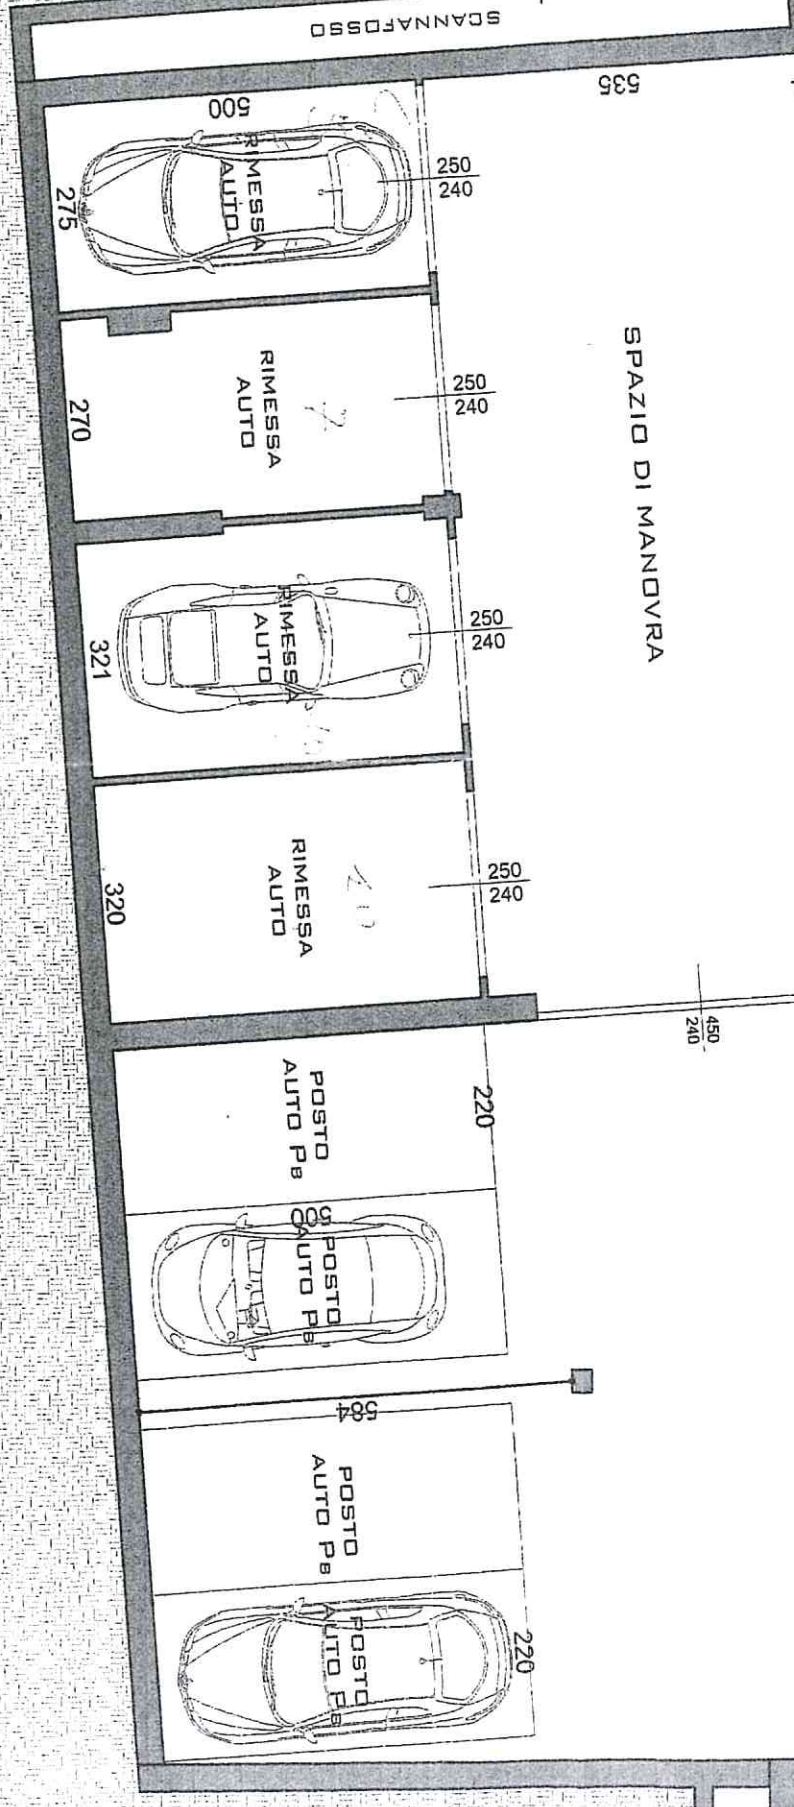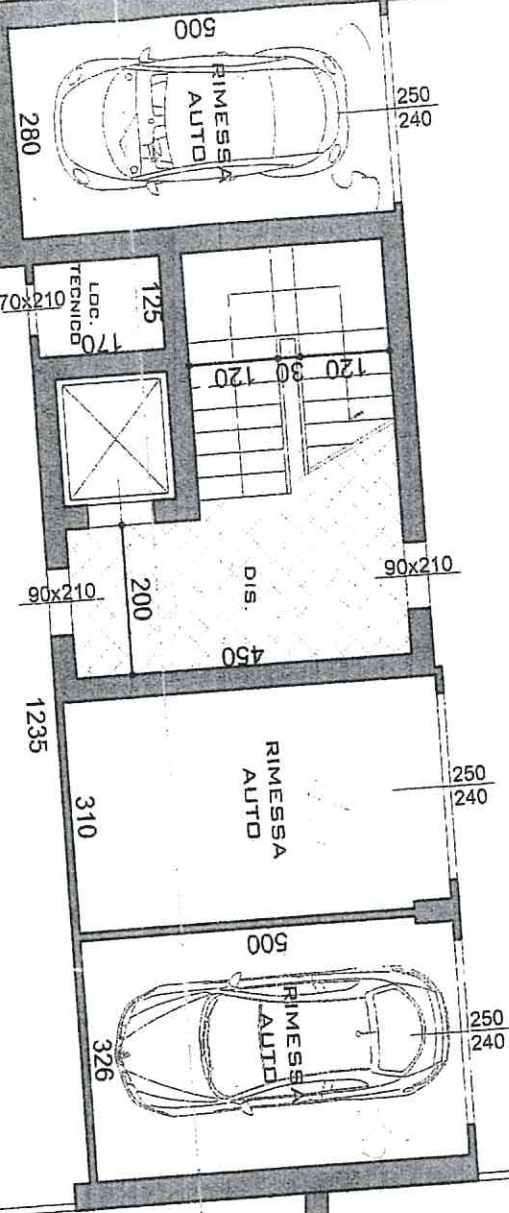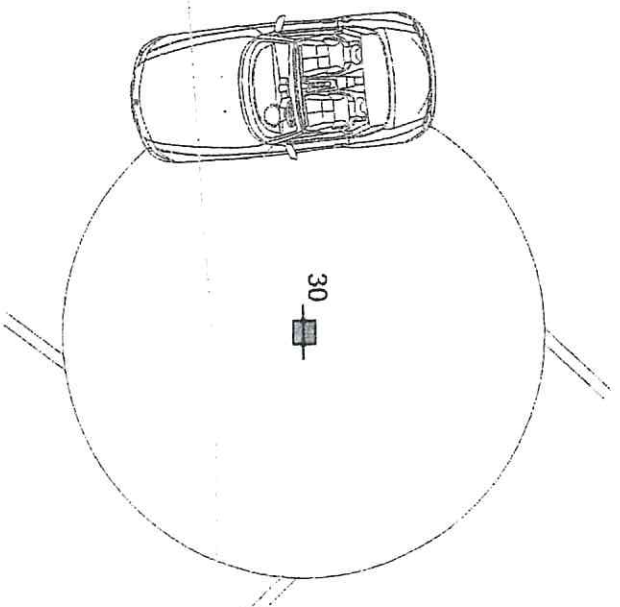

PIANTA PIANO INTERRATO

VIA