


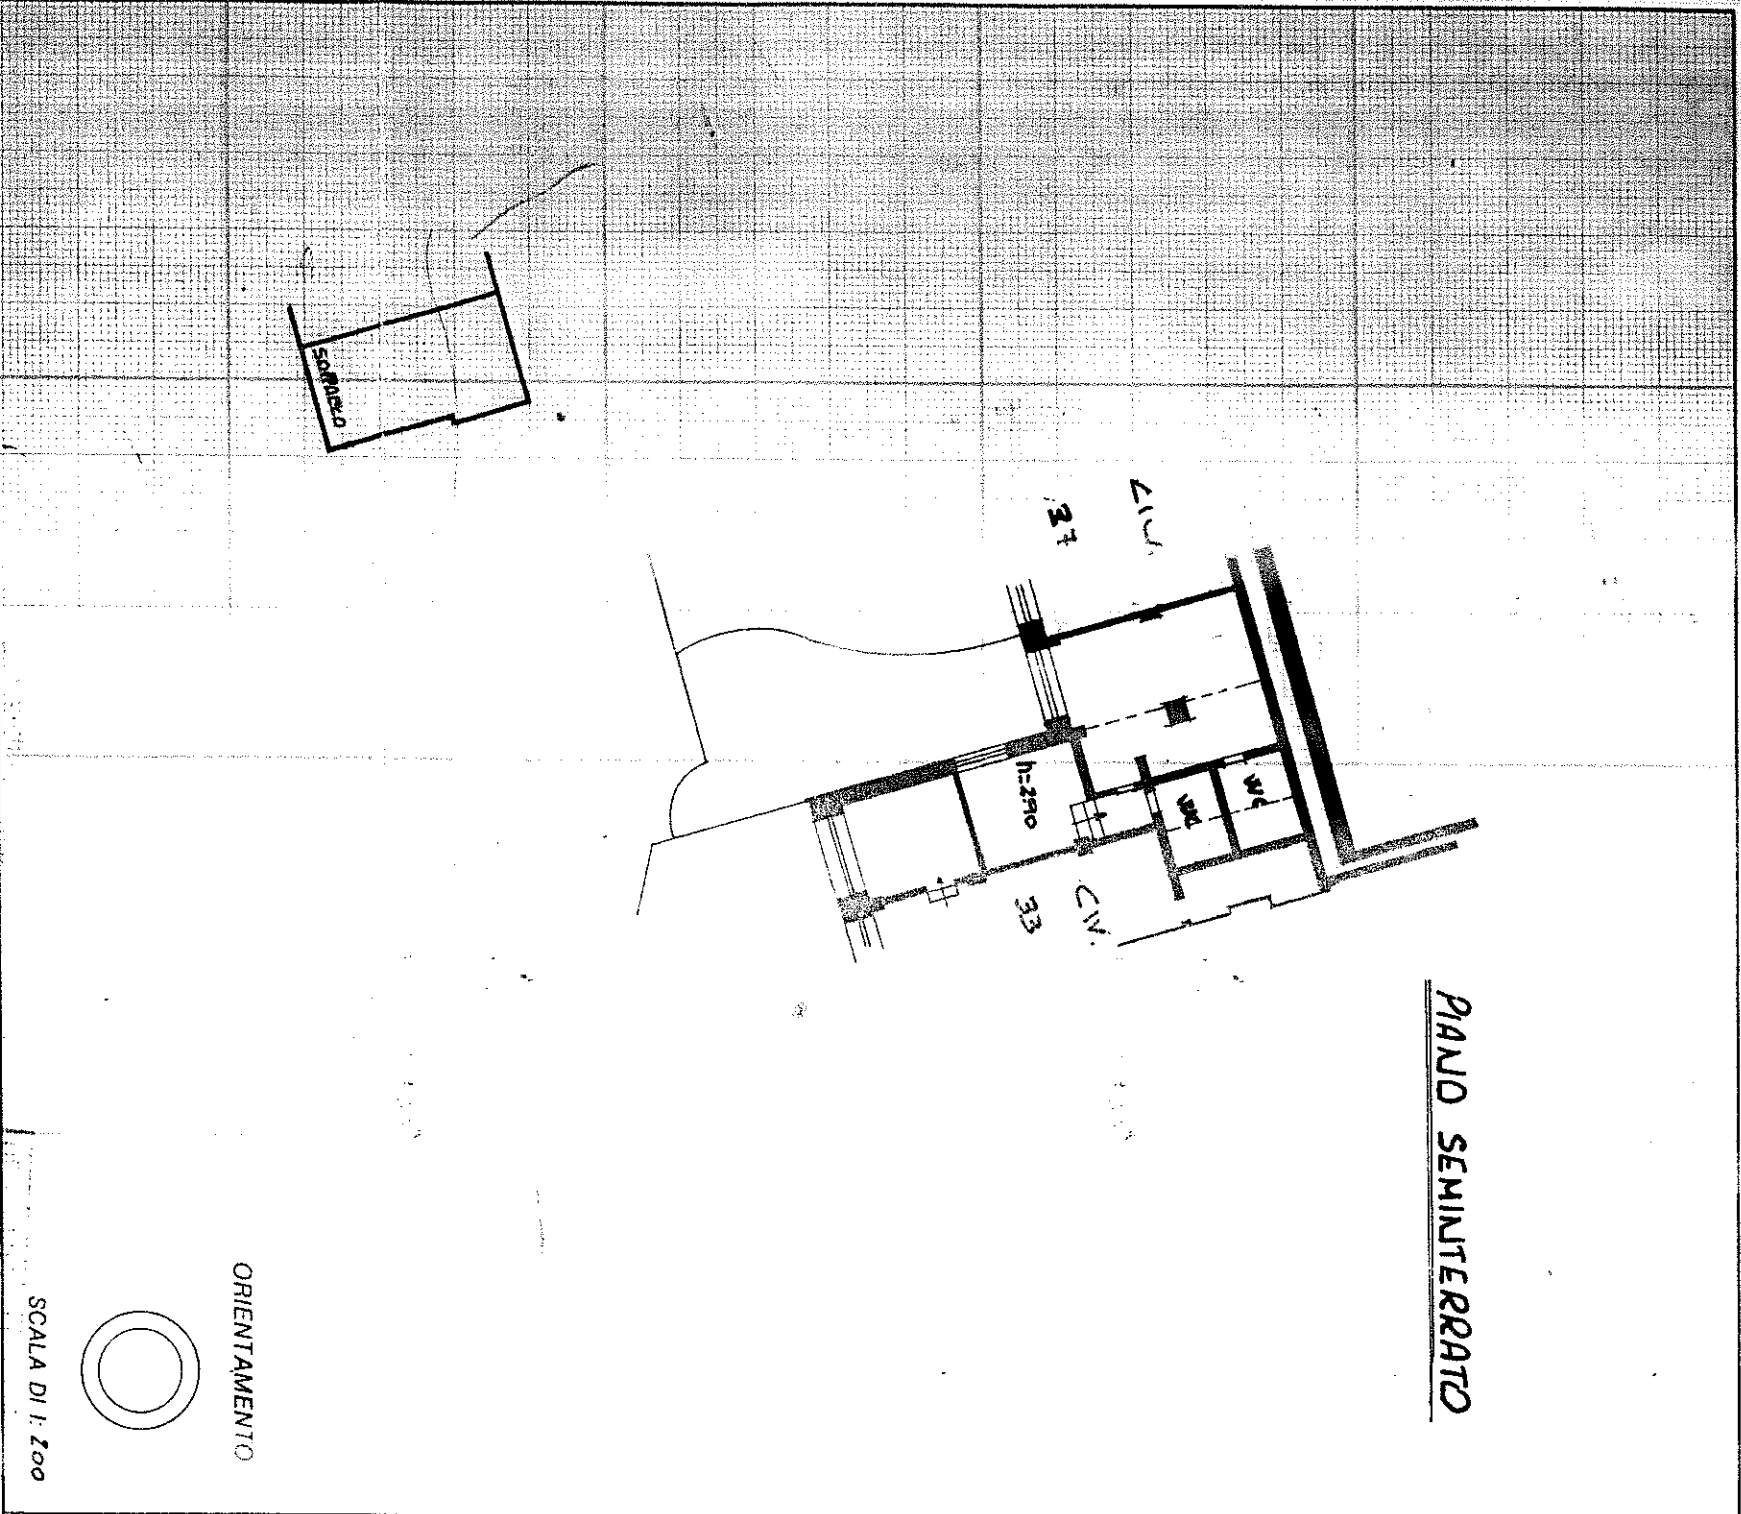

Planimetria di u.i.u. in Comune di **RAVALLA** via **VIA TRAFERRO** civ. **35**

Roma - Istituto Poligrafico e Zecca dello Stato - RV.



Dichiarazione di N.C.
Denuncia di variazione

Identificativi catastali
F. **34** **254**
n. **378** sub. **254**

Compiata dal **GEOMETRA**
(Titolo cognome e nome)
PATRONE ANDREA
Iscritto all'albo de **GEOMETRI**
della provincia di **GENOVA** n. **2117**
data Firma

N° **9 GIU. 1987**
LOCHSSE