



vista sud

vista portico accesso carrizo




vista interna




vista interna



vista cortile e terrazzo

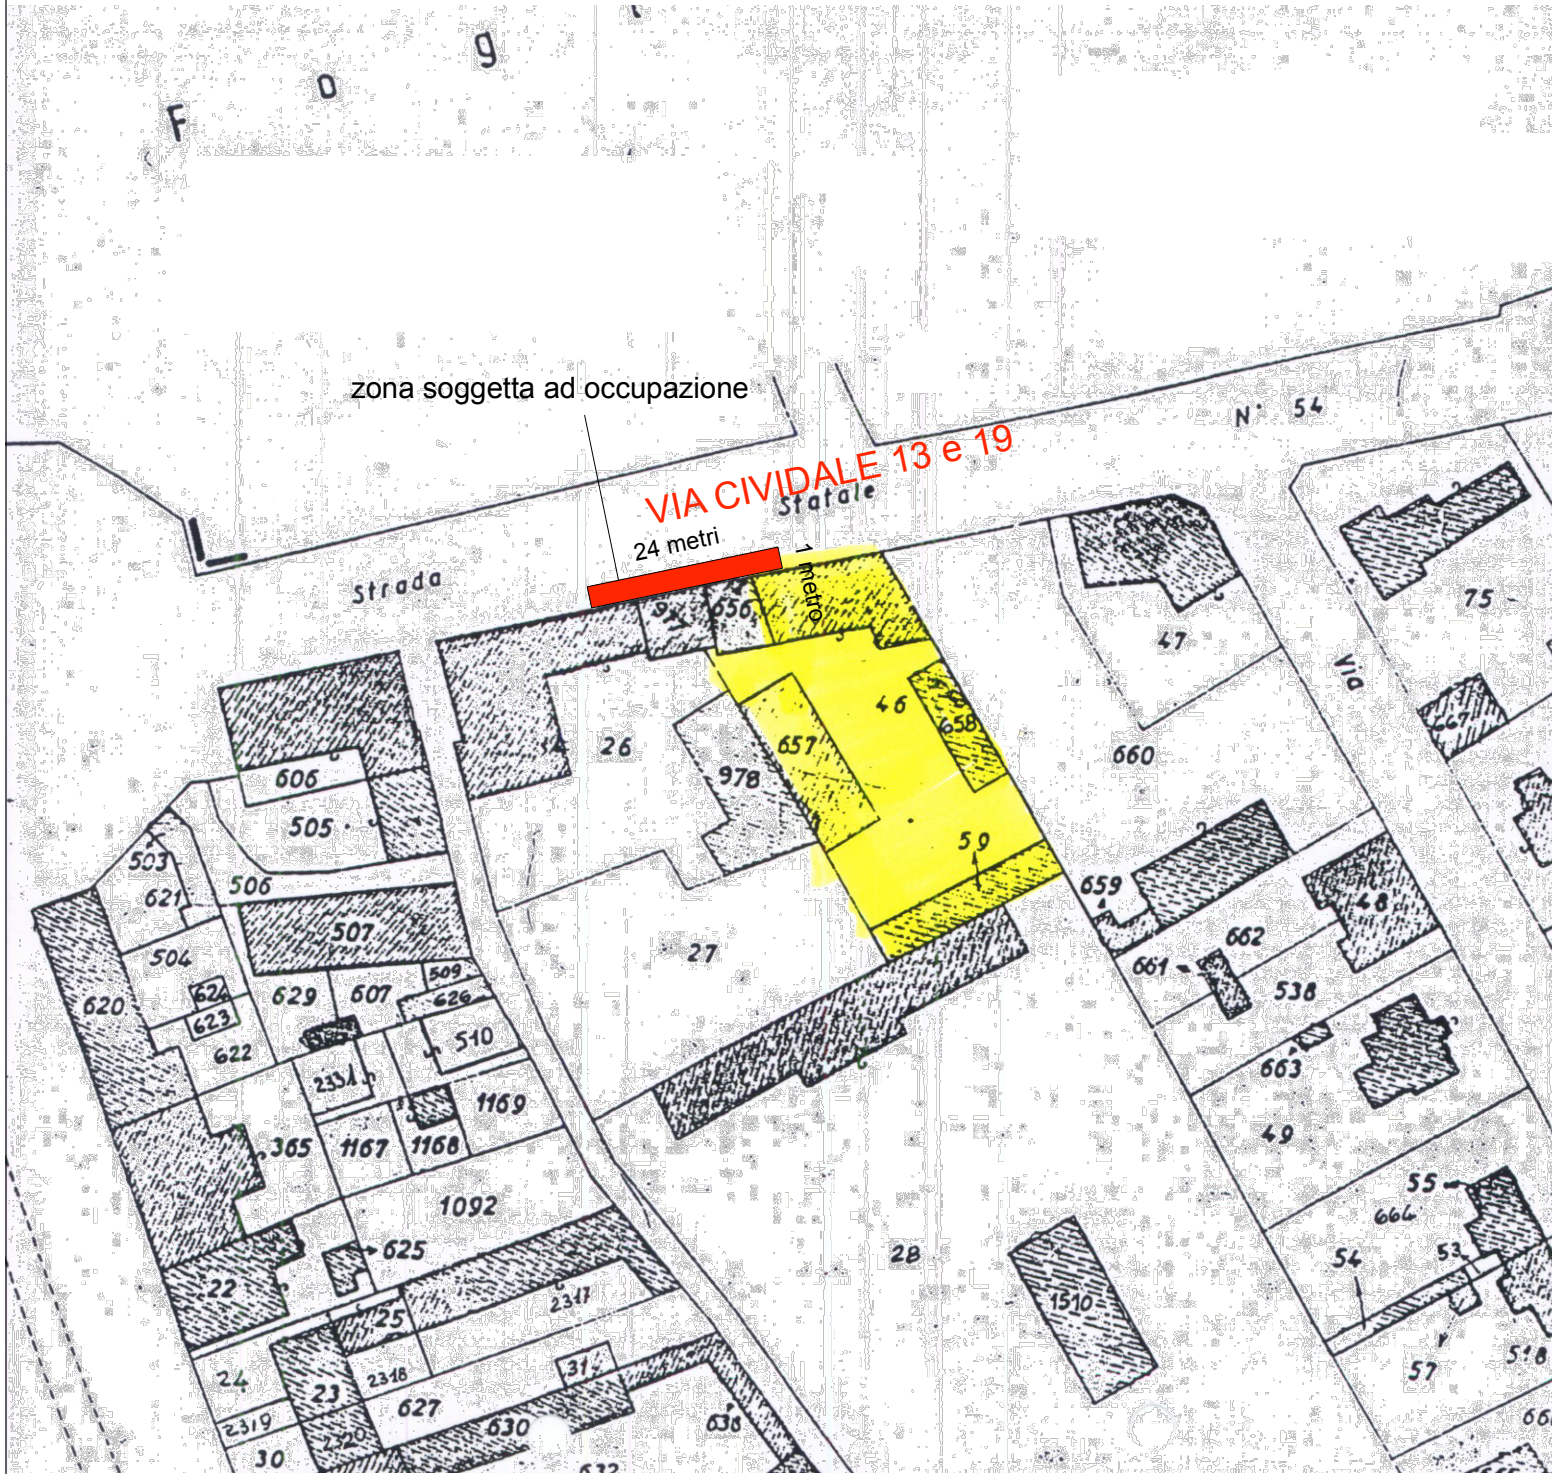

Planimetrie di progetto 1-200

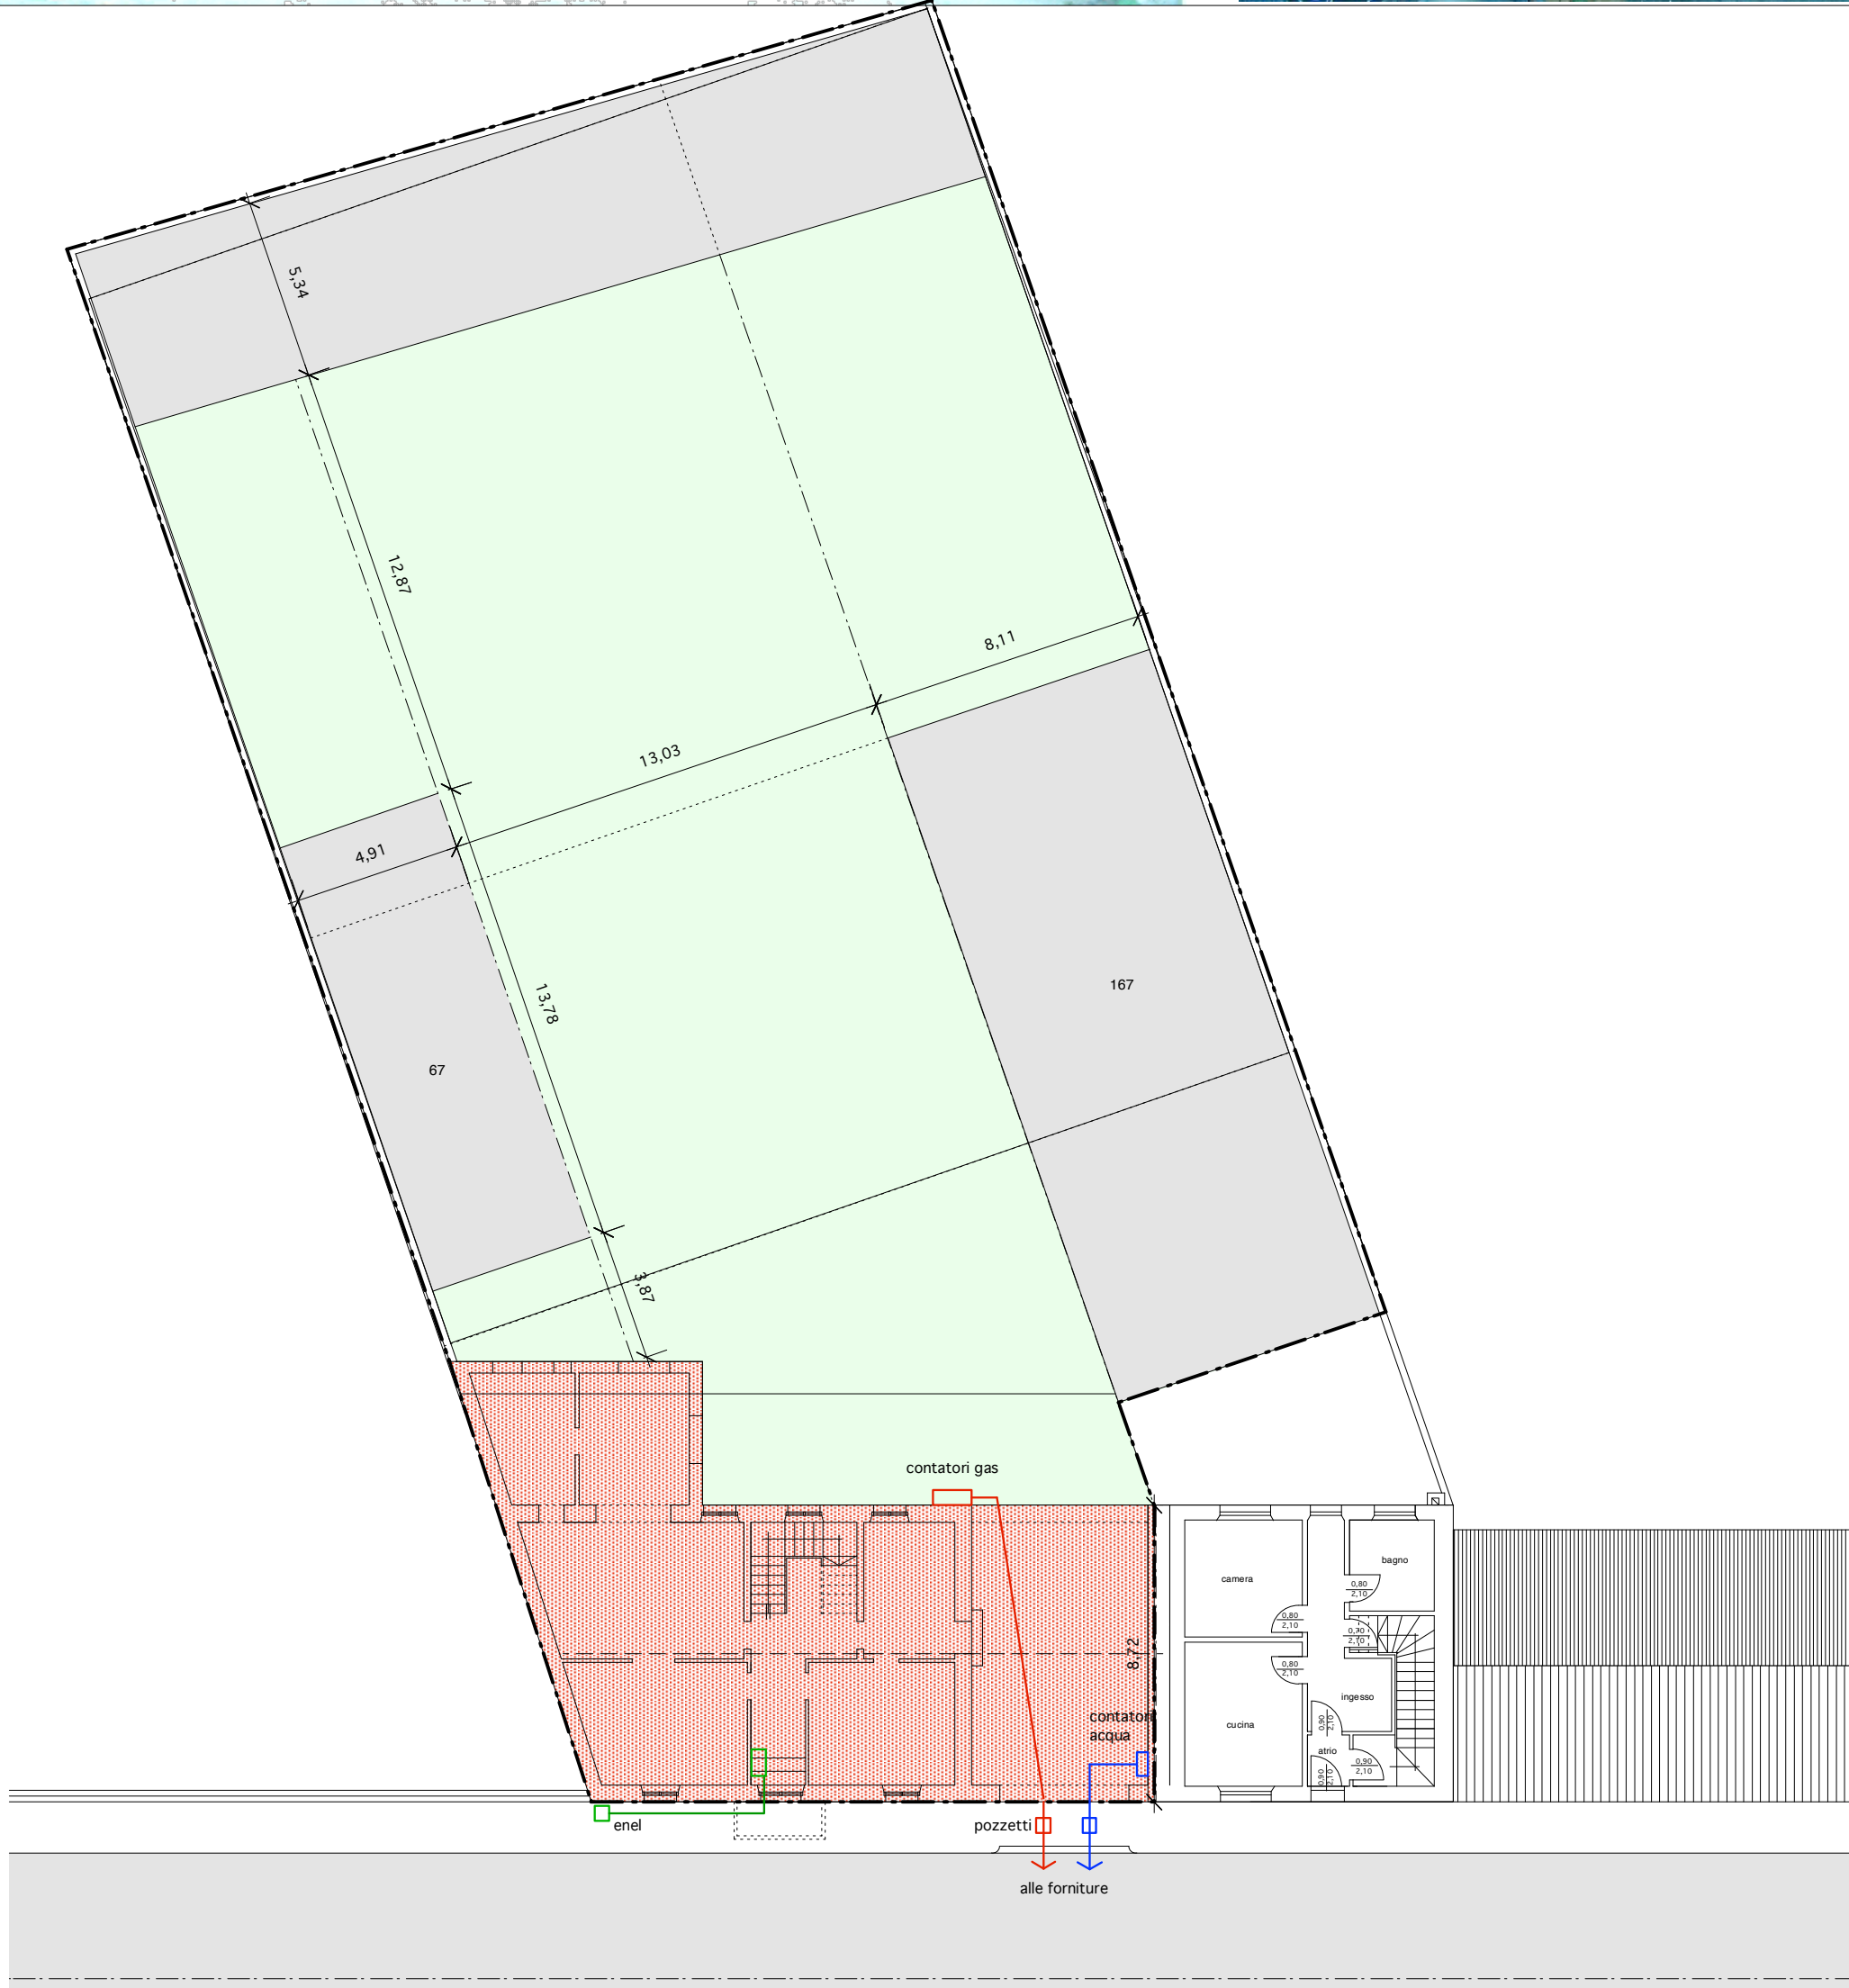

vista nord



vista est