

MODULARIO
F. - Cat. S. T. - 304



MINISTERO DELLE FINANZE
DIREZIONE GENERALE DEL CATASTO E DEI SERVIZI TECNICI ERARIALI

NUOVO CATASTO EDILIZIO URBANO

Lire
30
14

(R. DECRETO-LEGGE 13 APRILE 1939, N. 632)

Planimetria dell'immobile situato nel Comune di VESTONE Via ROMA


Ditta SOC. HABITAT DUE S.p.a.

Allegata alla dichiarazione presentata all'Ufficio Tecnico Erariale di BRESCIA

SCHEDA N° 32
FOG. 2 mod. 1559-2412


PIANO TERRA

PROP. RIZZARDI

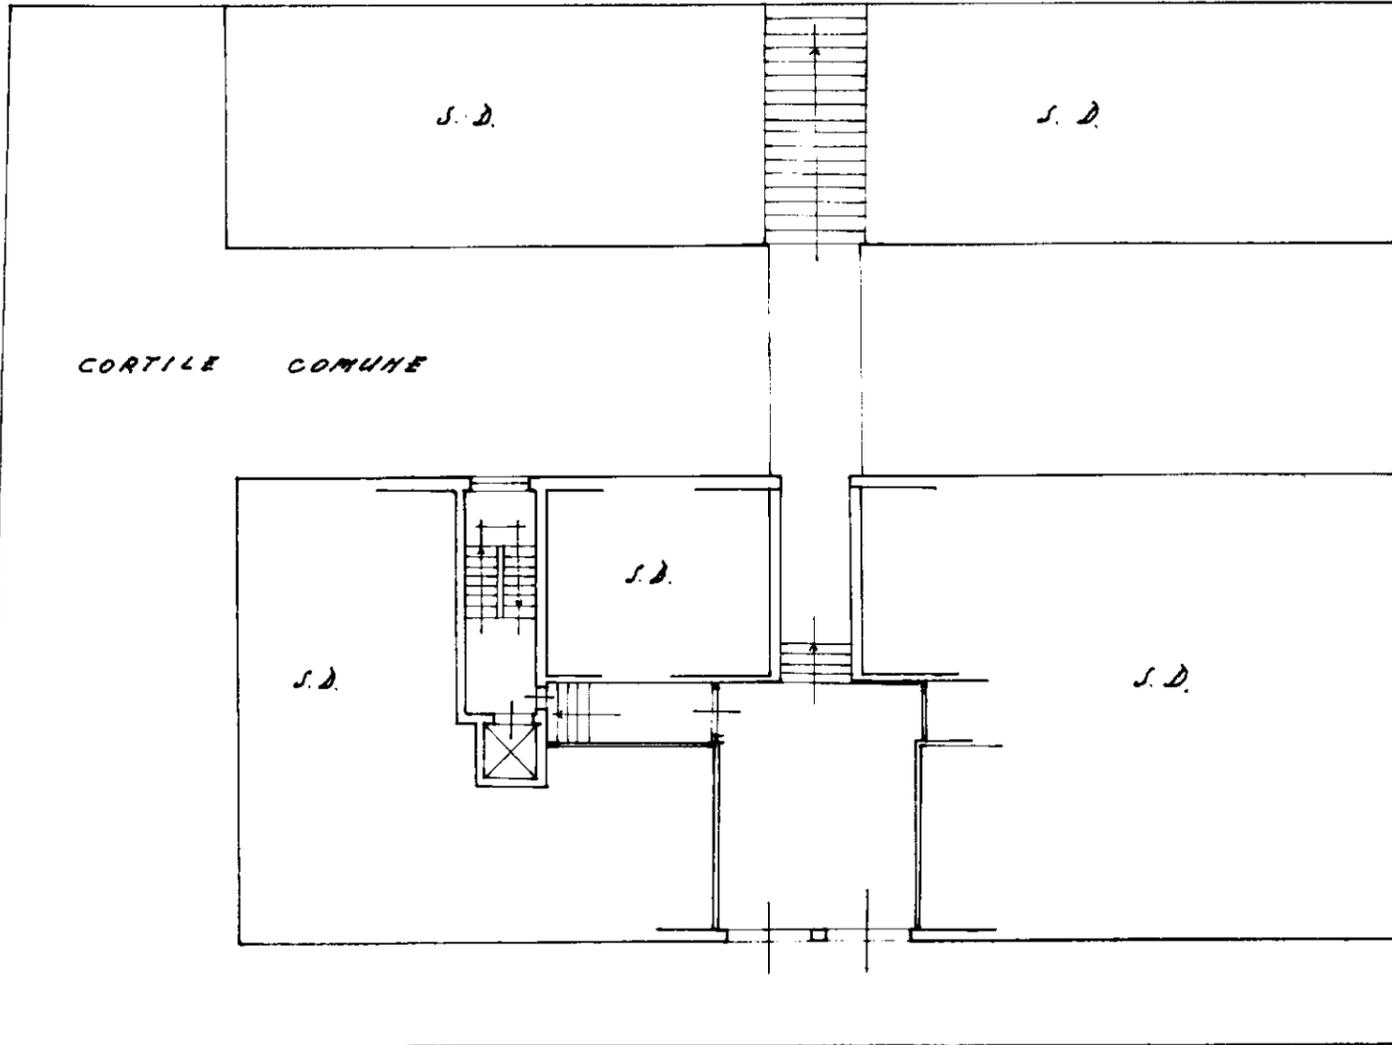

P.L.E. ROMA

ORIENTAMENTO

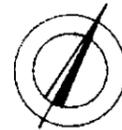

SCALA DI 1:200

SPAZIO RISERVATO PER LE ANNOTAZIONI D'UFFICIO

DATA
PROT. N°

27-6-75
484



Compilata dal Geom.


(Titolo, nome e cognome del tecnico)

Giampaolo Cortese
Iscritto all'Albo dei geometri
della Provincia di Brescia

DATA 10-5-1975

Firma: Cortese

PIANO SEMINTERRATO

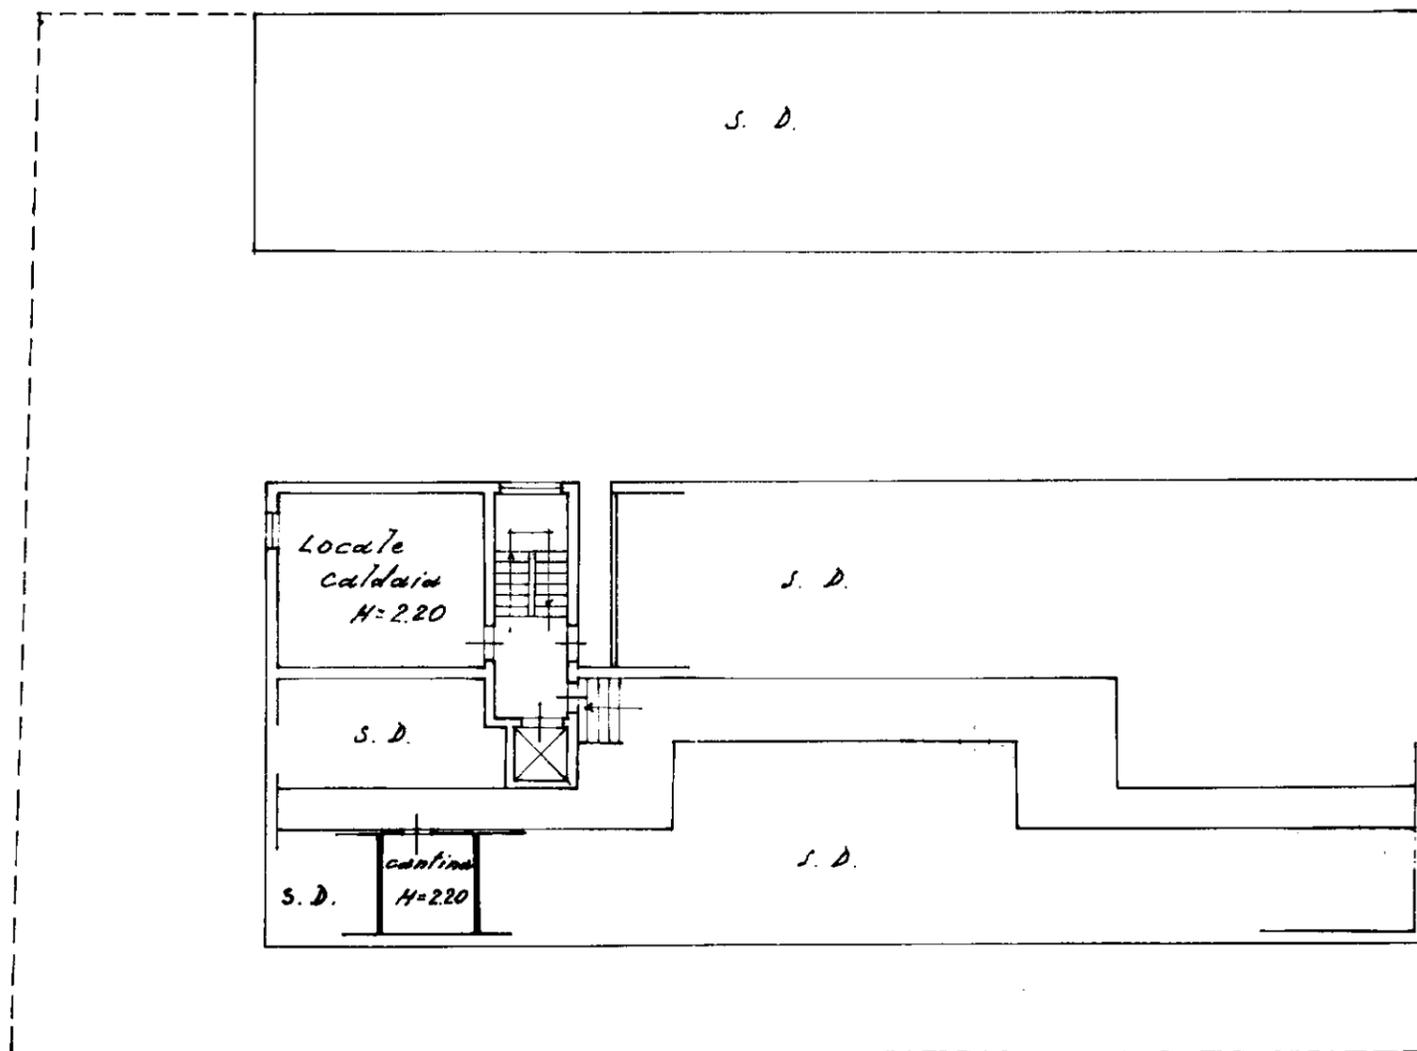


NUC
Planimetria dell'imm
Ditta *SOC. A*
Allegata alla dichiar

PIANO 7

PROP. RIZZARDI

CORTILE C

PIANO QUARTO

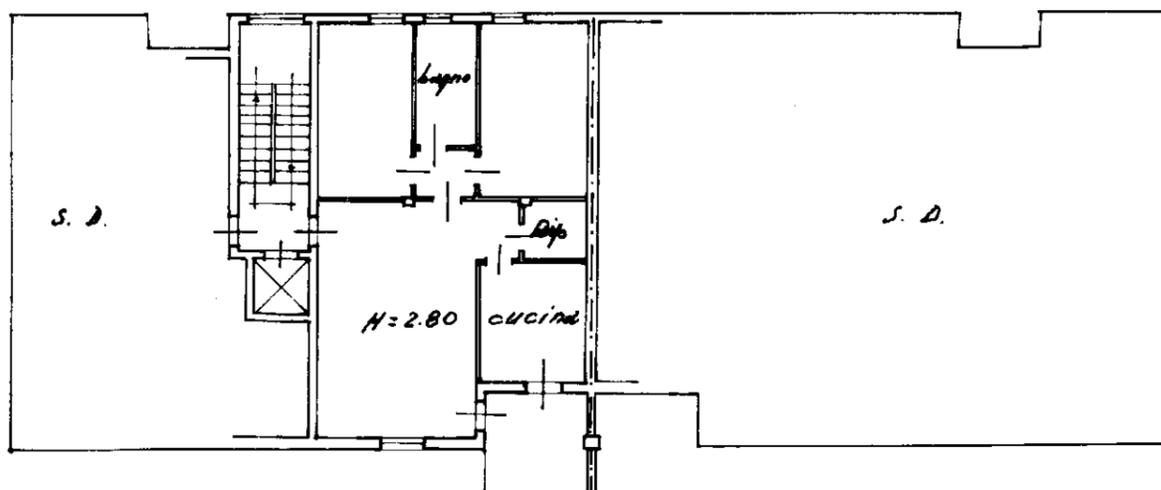

SPAZIO

DATA
PROT. N°

Catasto dei Fabbricati - Situazione al 12/02/2021 - Comune
PIAZZALE GIACOMO PERLASCA n. 25 piano: 4-S1;