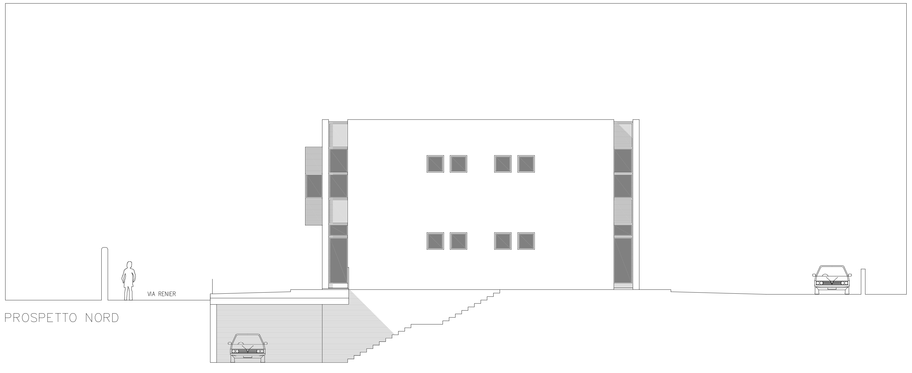


PROSPETTO NORD

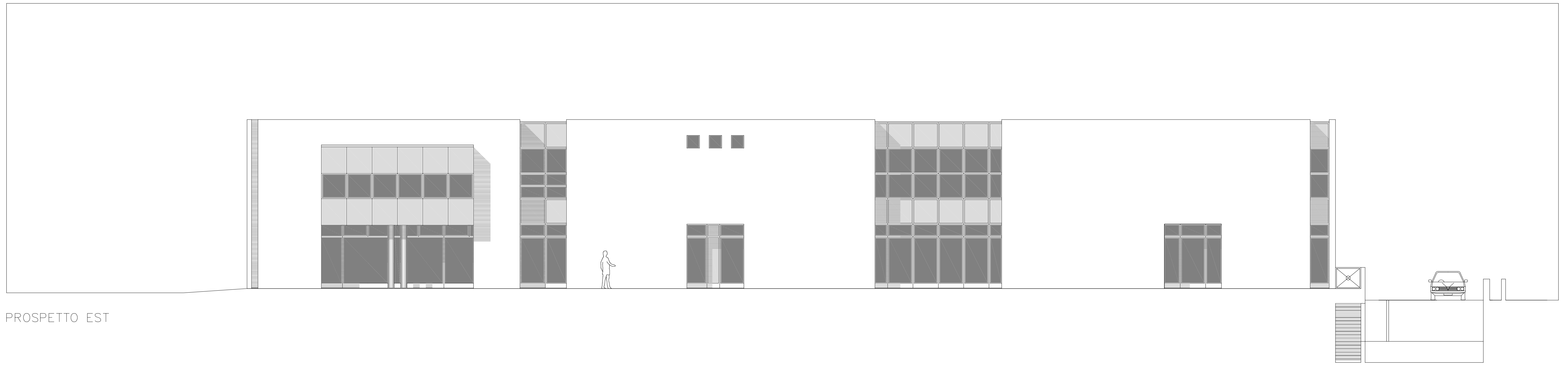

PROSPETTO EST

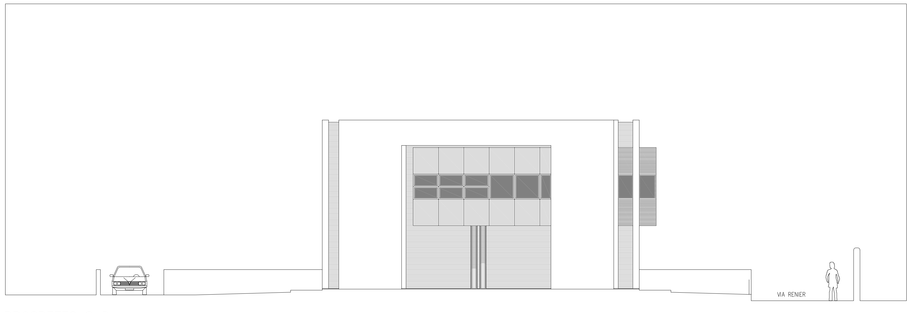


PROSPETTO SUD

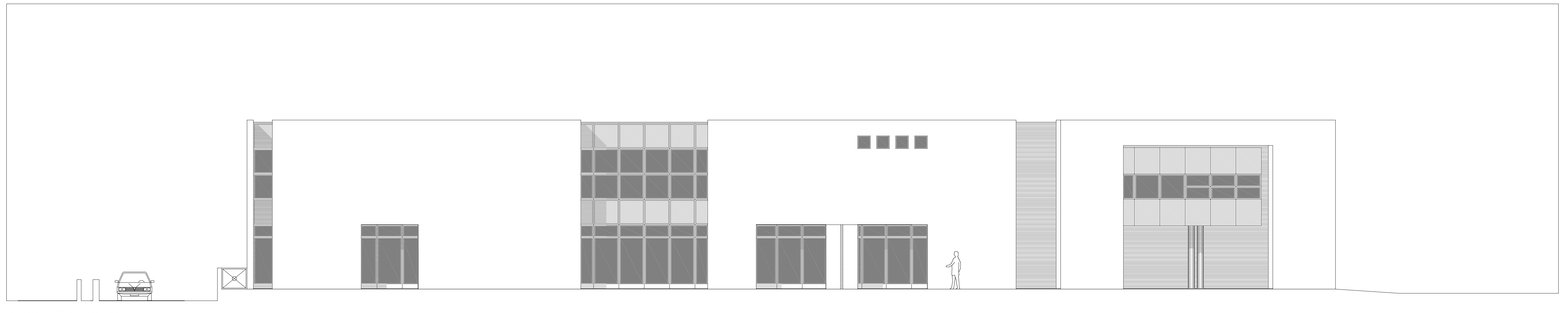

PROSPETTO OVEST

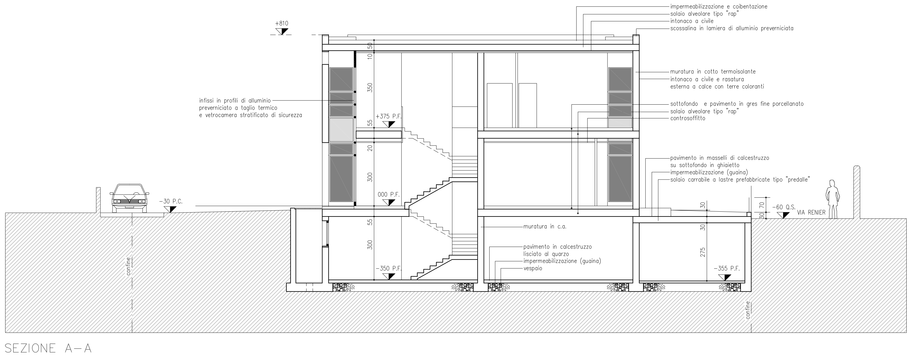


SEZIONE A-A