

**Agenzia delle Entrate
CATASTO FABBRICATI
Ufficio Provinciale di
Catania**

Dichiarazione protocollo n. CT0011929 del 04/02/2022

Comune di Catania

Via Poggio D' Aquila

civ. 4

Identificativi Catastali:

Sezione: 2

Foglio: 1

Particella: 623

Subalterno: 4

Compilata da:
Russo Maurizio

Iscritto all'albo:
Geometri


Prov. Catania

N. 2532

Planimetria

Scheda n. 1

Scala 1:200

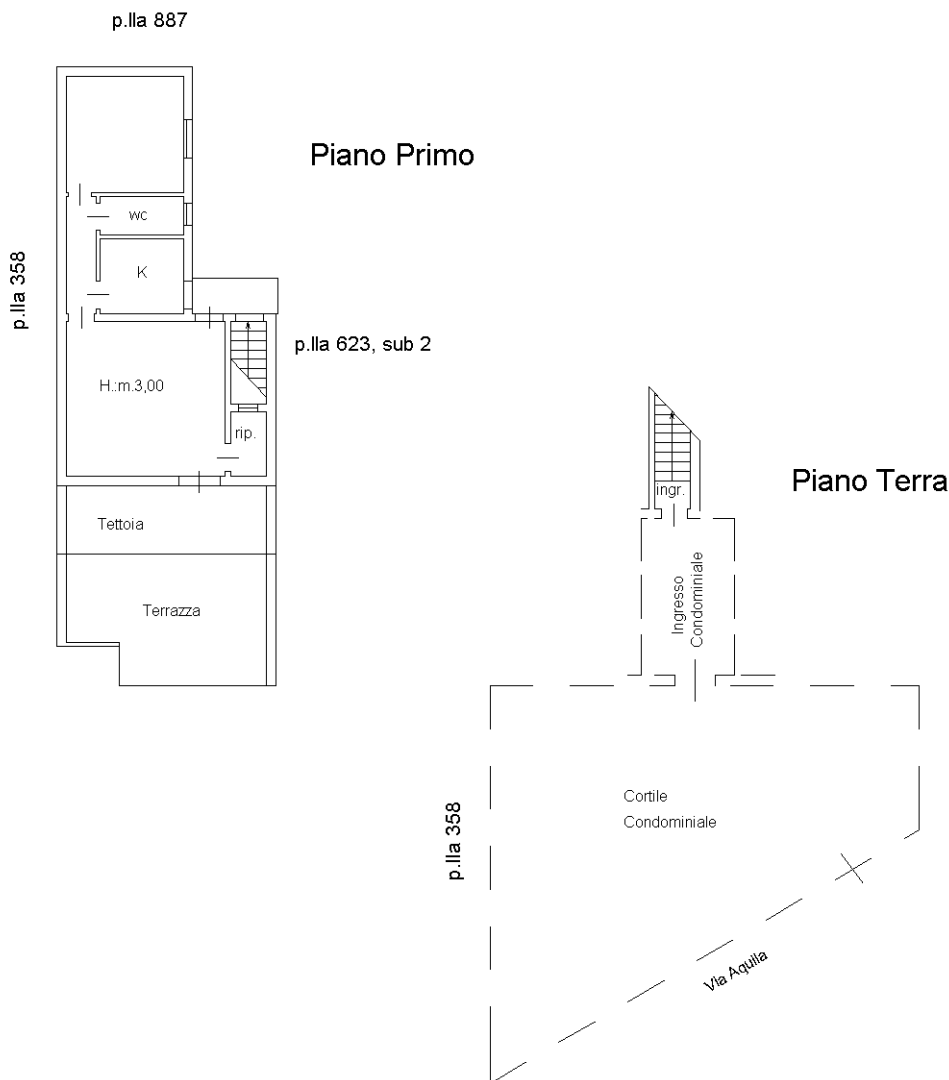

Catasto dei Fabbricati - Situazione al 12/02/2022 - Comune di CATANIA (C351) - < Sez.Urb.: 002 - Foglio: 1 - Particella: 623 - Subalterno: 4 >
VIA POGGIO D'AQUILA n. 4 piano: 1;

Ultima planimetria in atti